FÖRKLARINGAR

- GRAVPLATS MED NUMMER OCH GRAVKVARTER
- VATTEN
- TOALETT
- PARKERINGSPLATS
- TRÄD

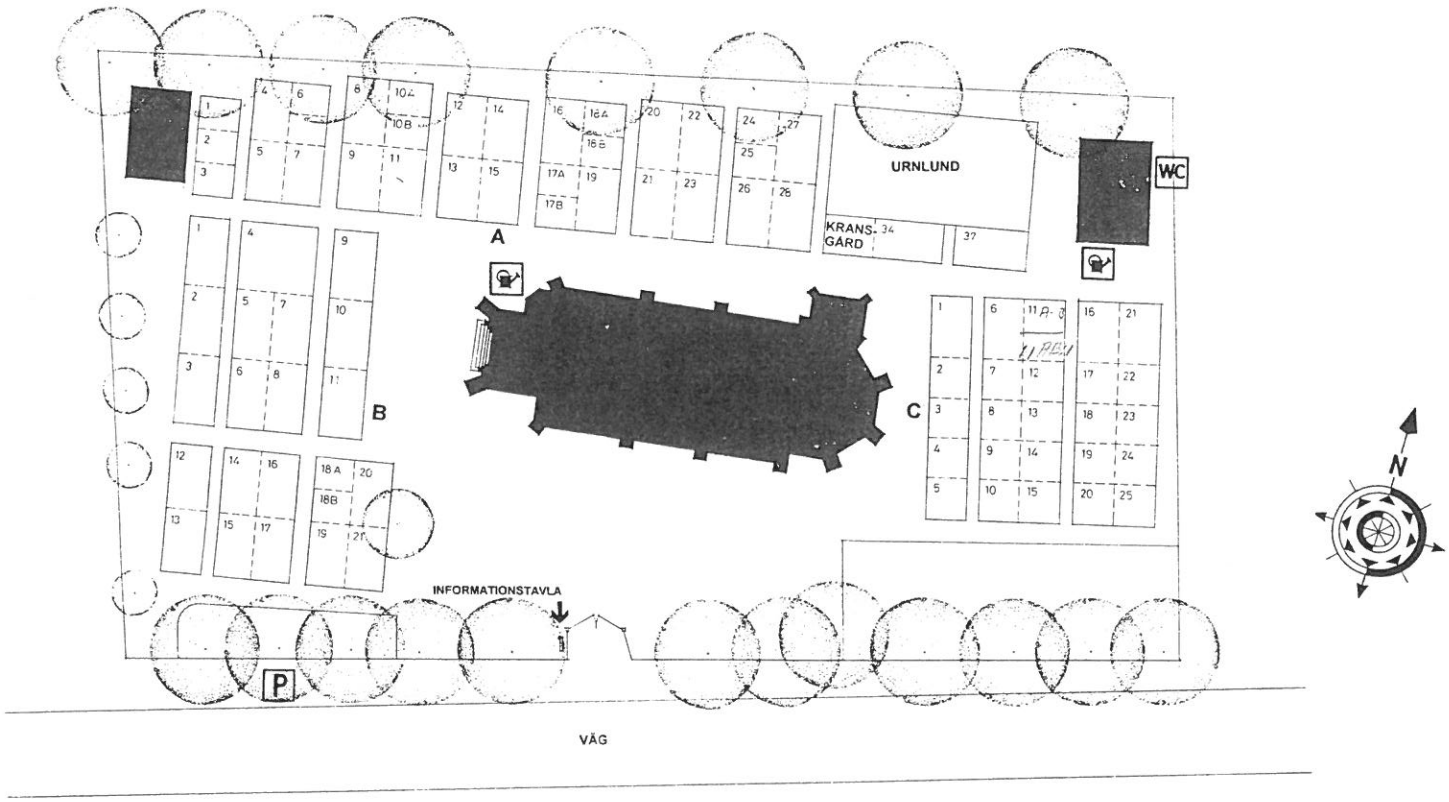

ÖVERSIKTSPLAN 1:200

GESSIE NYA KYRKOGÅRD

ÖVERSIKTSPLAN

a DESIGN ARKITEKTKONTOR
Östergatan 6, 225 33 Vellinge
Tel 040 - 42 10 51 , Fax 040 - 42 42 96

RITAD	HANDLÄGGARE	DATUM
	T. SUNDBÄCK	970218

SKALA	ARS-NR	RITNING	REV.
1:200	9702	10:1	