



FÖRKLARINGAR

- A GRAVKVARTER
- c-o GRAVPLATS MED NUMMER
- VATTEN
- PARKERINGSPLATS
- WC
- TOILETT
- TRÄD
- HÄCK
- INFORMATIONSTAVLA

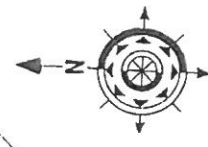

VELLIGE GAMLA KYRKGÅRD
 ÖVERSIKTSPLAN

 Övergatan 4, 235 33 Vellinge
 Tel: 040-471051, Fax: 040-424294
 E-POST: info@adesign.se
 WWW: www.adesign.se
 11 SUNDGÅRDEN 2012

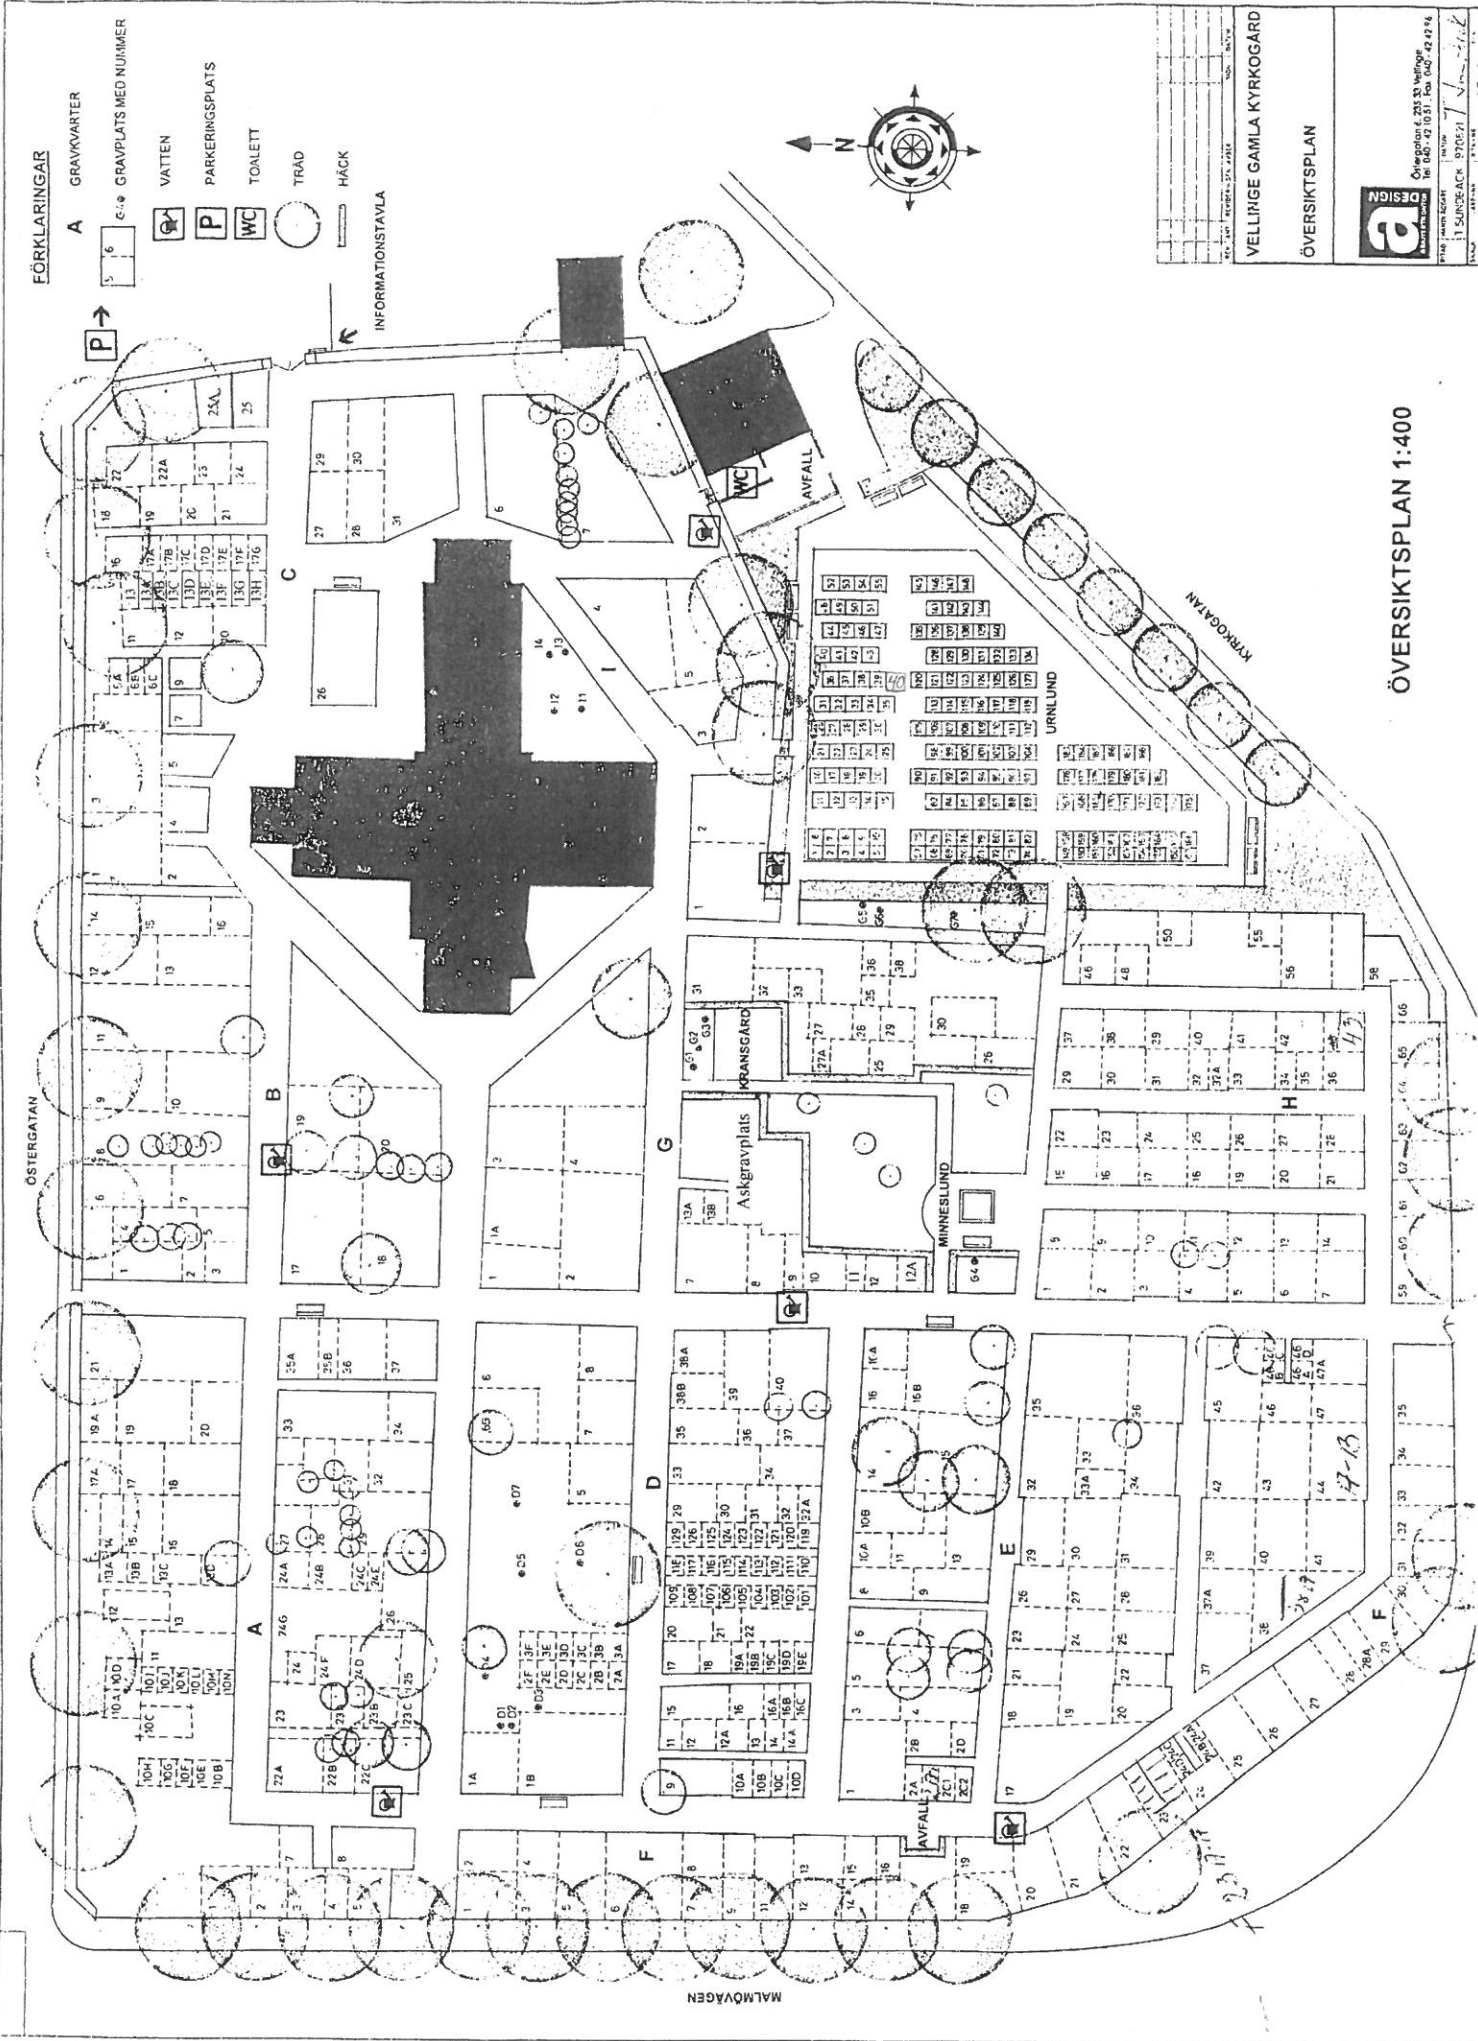

ÖVERSIKTSPLAN 1:400