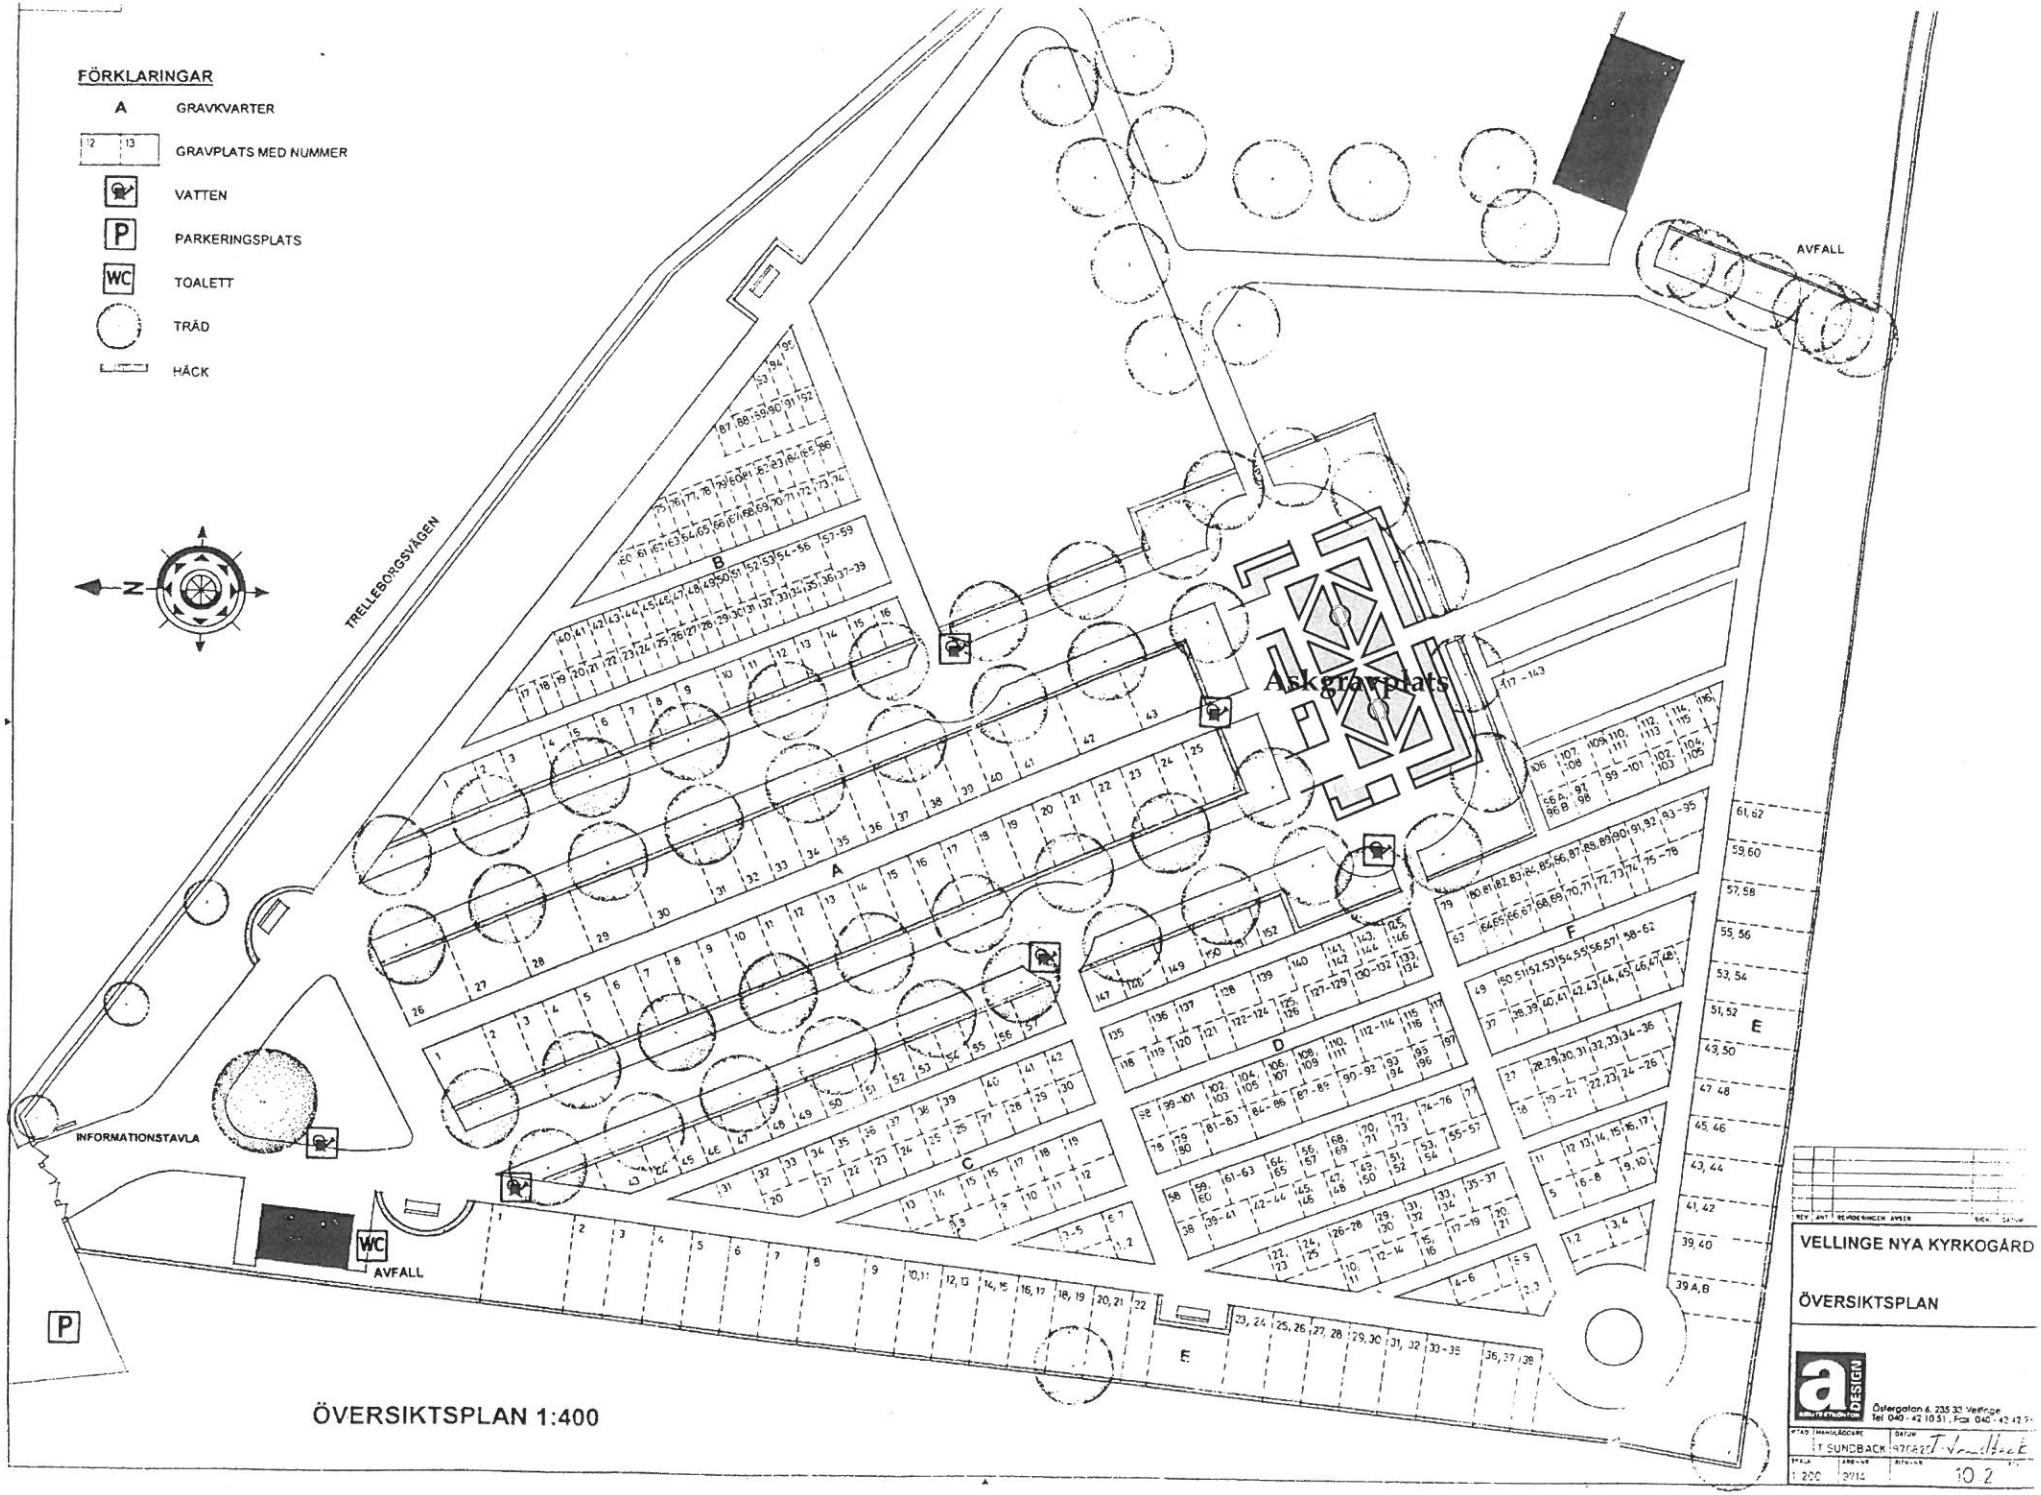
FÖRKLARINGAR
A GRAVKVARTER
GRAVPLATS MED NUMMER
VATTEN
PARKERINGSPLATS
TOALETT
TRÄD
HÄCK
TRELLEBORGSVÄGEN
INFORMATIONSTAVLA
AVFALL
AVFALL
Askgravplats
ÖVERSIKTSPLAN 1:400
VELLINGE NYA KYRKOGÅRD
ÖVERSIKTSPLAN
Östergatan 6, 235 33 Vellinge
T SUNDBACK
1:200
10:2