

GRAVPLATSFÖRESKRIFTER
KVARTERET DAGGKÅPAN
S:T SIGFRIDS GRIFTEGÅRD

Gravplatsföreskrifter kvarteret Daggkåpan, S:t Sigfrids griftegård.

Gravplatsnummer 1807 - 1984

Kvarteret innehåller 178 kistgravplatser. Gravplatserna nyupplåts antingen som kist- eller urngravplats.

Gravplatsföreskrifter

Allmänt

Gravplatsen ingår, förutom gravrabatt, i en sammanhängande gräsyta och får inte begränsas med staket, gravram, häck eller dylikt. Rabattytan får inte begränsas med blomlist.

Gravyta

Platserna har en gravyta på 280 x 130 cm.

Rabattyta

Gravrabatterna har en yta på 50 x 130 cm.

Gravvård

Som ett villkor för upplåtelsen får den nye gravrättsinnehavaren förbinda sig att välja gravvårdsmodell bland de befintliga tidstypiska vårdarna.


Stående vård får kompletteras med liggande av samma material och av typ som passar in i miljön.

Montering av vårdar skall utföras i enlighet med Monteringsanvisningar för gravvårdar utarbetade av Centrala gravvårdskommittén. Gravanordningarna placeras inom gravplatsen efter inom området rådande mönster och kyrkogårdsmyndighetens anvisning på platsen.


Följande ritningar gäller för gravvårdar:

<u>Typ 1</u>	<u>Typ 2</u>	<u>Typ 3</u>	<u>Typ 4</u>
1807 – 1813	1819 – 1824	1814 – 1818	1827 – 1830
1831 – 1841	1891 – 1897	1825 – 1826	1842 – 1851
1852 – 1857	1904 – 1912	1869 – 1872	1858 – 1862
1863 – 1868	1936 – 1940	1879 – 1887	1873 – 1878
1888 – 1890	1946 – 1950	1955 – 1959	1898 – 1903
1913 – 1917			1918 – 1926
1932 – 1935			1927 – 1931
1963 – 1971			1941 – 1945
			1951 – 1954
			1960 – 1962
			1972 – 1984


Typ 1, Stående vård maxhöjd 90 cm, maxbredd 50 cm, max tjocklek 8 cm

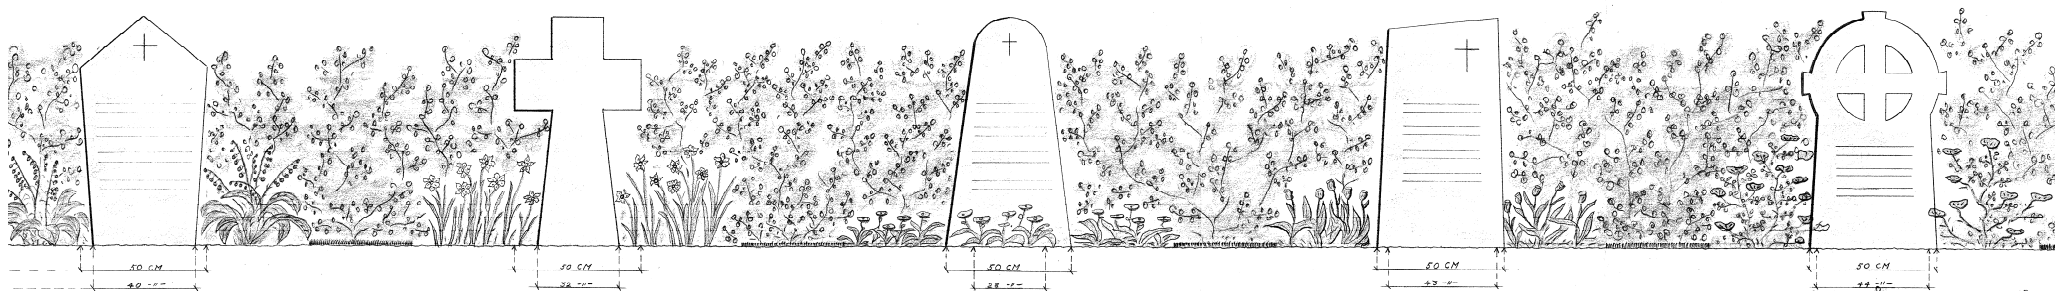

Typ 2, Stående vård maxhöjd 75 cm, maxbredd 55 cm, max tjocklek 8 cm

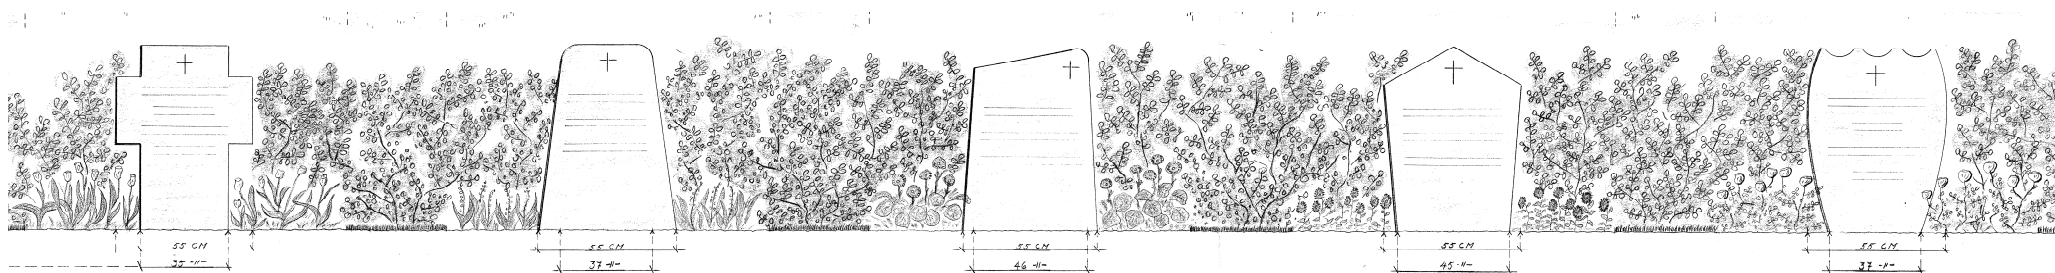

Typ 3, Stående vård maxhöjd 60 cm, maxbredd 70 cm, max tjocklek 8 cm

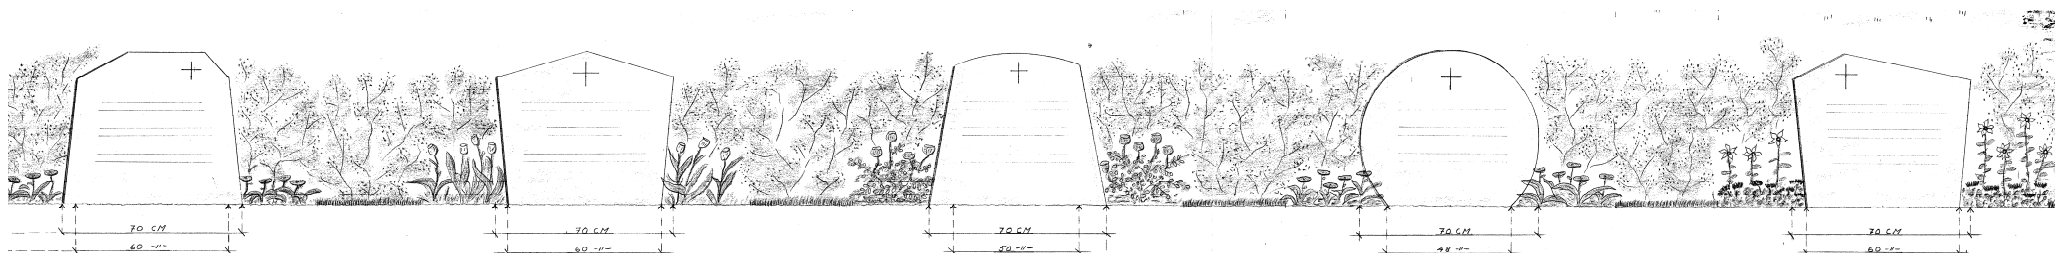

Typ 4, Liggande vård 40 x 80 cm, max tjocklek 8 cm
Ritningar saknas