

GRAVPLATSFÖRESKRIFTER
KVARTERET BRUNKULLAN
SIGFRIDS GRIFTEGÅRD

Gravplatsföreskrifter kvarteret Brunkullan på S:t Sigfrids griftegård.

Gravplatsnummer 11042 – 11441

Kvarteret innehåller 400 kistgravplatser. Gravplatserna nyupplåts antingen som kist- eller urngravplats.

Gravplatsföreskrifter

Allmänt

Gravplatsen ingår, förutom gravrabatt, i en sammanhängande gräsyta och får inte begränsas med staket, gravram, häck eller dylikt. Rabattytan får inte begränsas med blomlist.

Gravyta och rabattyta

Gravplatserna har en gravyta på 280 x 130 cm och en rabattyta på 50 x 130 cm.

Gravvård

Som ett villkor för upplåtelsen får den nye gravrättsinnehavaren förbinda sig att välja gravvårdsmodell bland de befintliga tidstypiska vårdarna.

Montering av vårdar skall utföras i enlighet med Monteringsanvisningar för gravvårdar utarbetade av Centrala gravvårdskommittén. Gravanordningarna placeras inom gravplatsen efter inom området rådande mönster och kyrkogårdsmyndighetens anvisning på platsen.

Gravvårdar av sten:

Ytbehandling: God råyta eller grovt ojämt blästrad.

Inskription: 10 mm inhuggen utan målning eller upphöjd reliefhuggen, gradad

Följande ritningar gäller för gravplatserna:

(OBS! Det finns flera ritningar för varje typ)

Typ 1

11164-11173
11221-11231
11238-11253
11292-11308
11315-11321

Typ 2

11151-11163
11187-11191
11198-11207
11271-11291
11322-11336

Typ 3

11042-11054
11103-11112
11208-11220
11337-11346
11376-11392
11428-11441

Typ 4

11086-11090
11095-11102
11174-11186
11309-11314
11347-11357
11393-11414


Typ 5

11055-11063
11074-11085
11091-11094
11126-11135
11145-11150
11192-11197
11261-11270
11367-11375
11415-11423


Typ 6

11064-11073
11113-11125
11136-11144
11232-11237
11254-11260
11358-11366
11424-11427





Typ 1, Stående gravvård

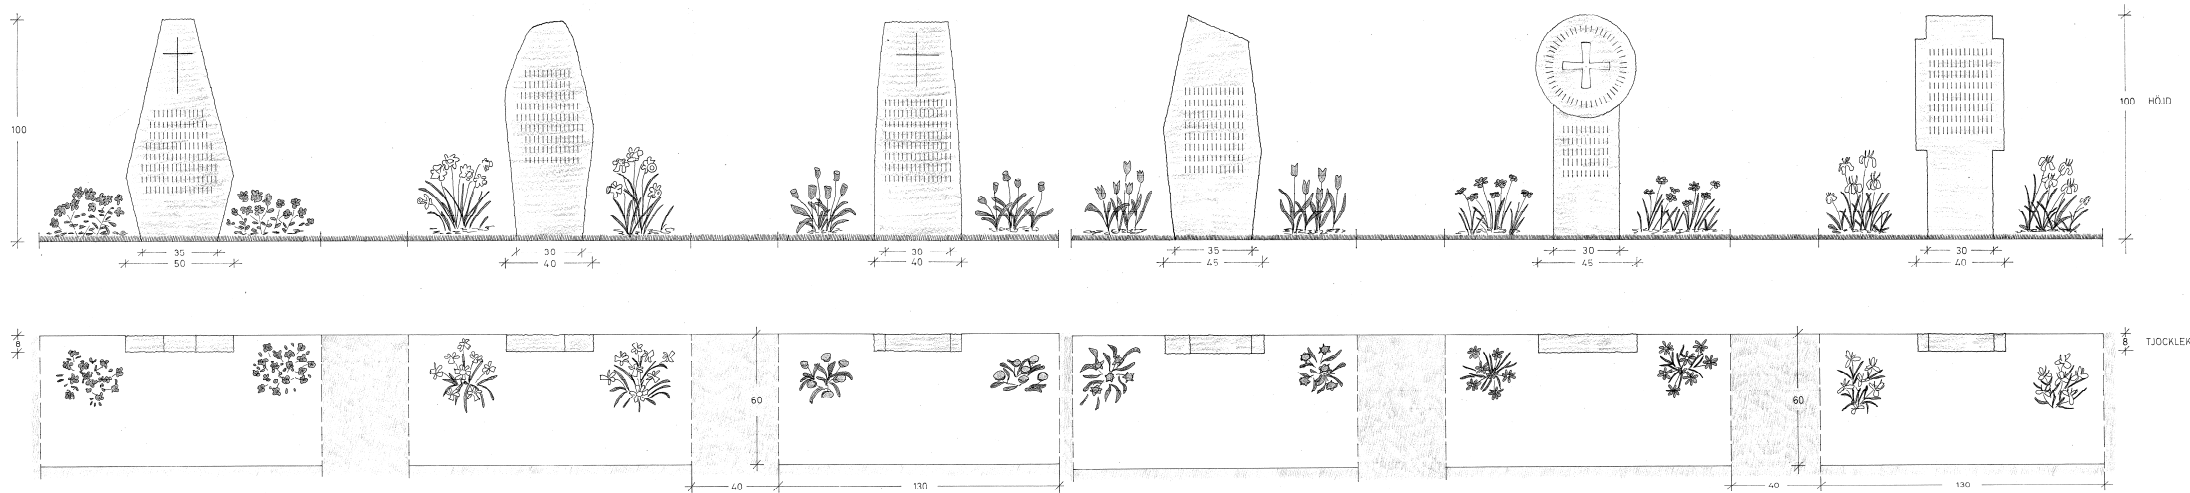





Typ 2, Stående gravvård

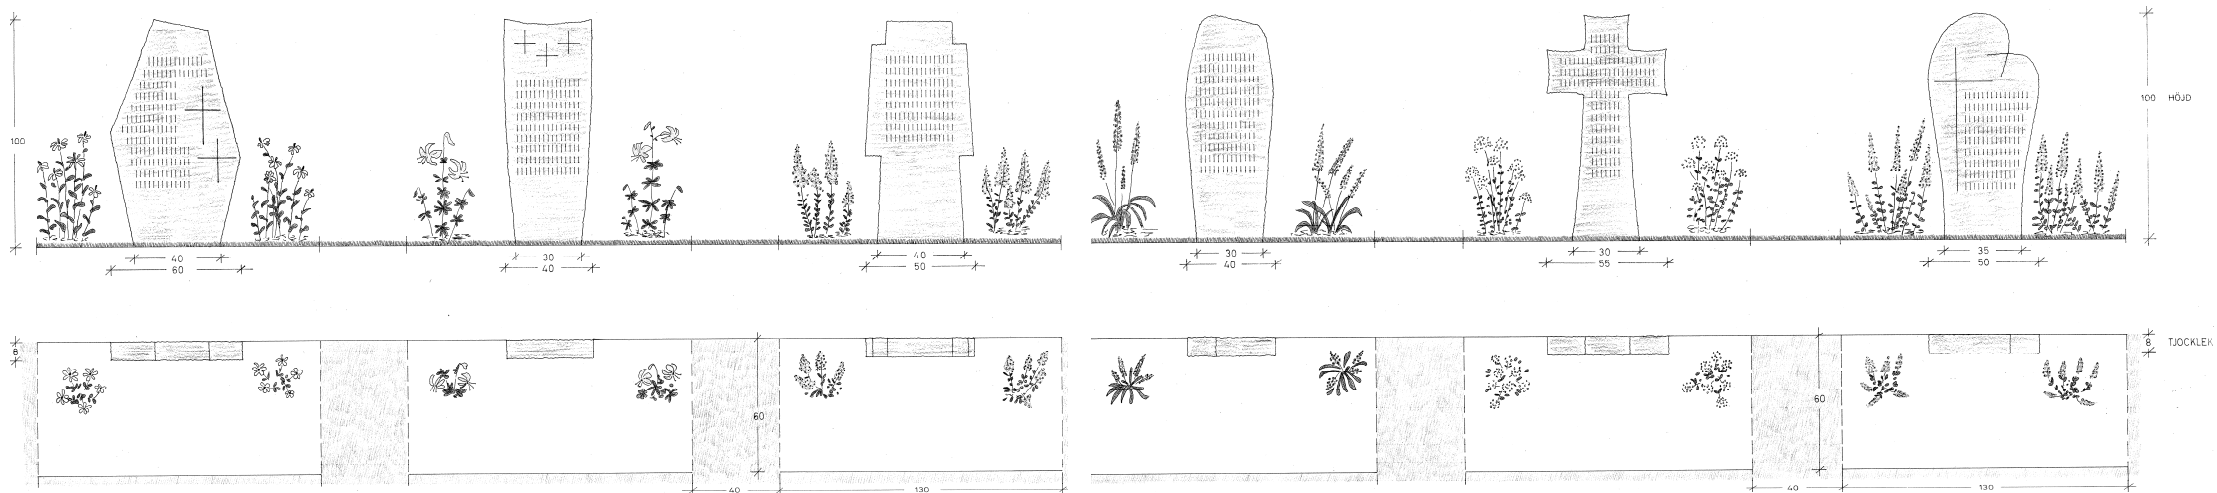


Typ 3, Stående gravvård

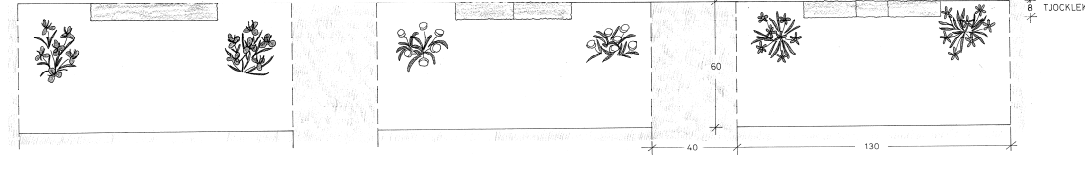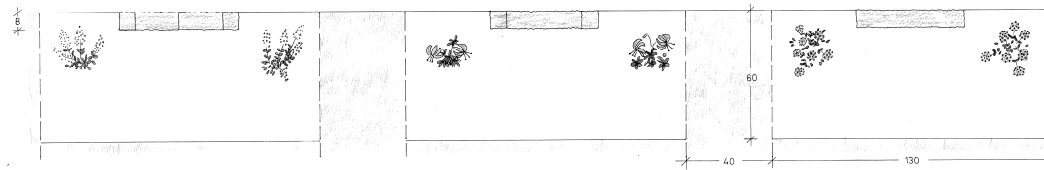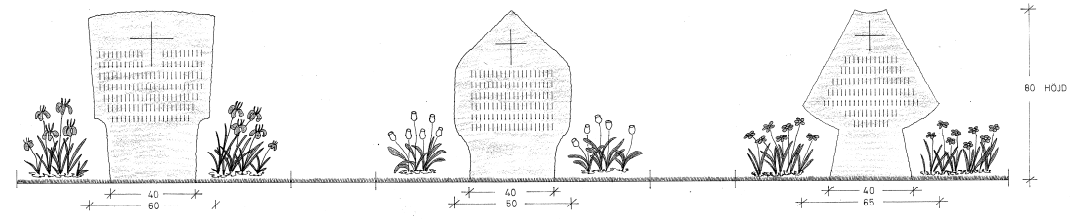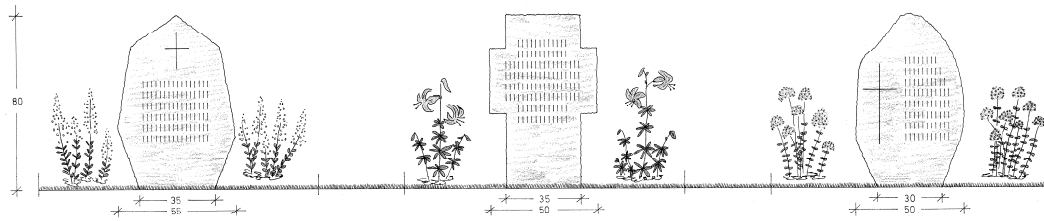


Typ 4, Stående gravvård

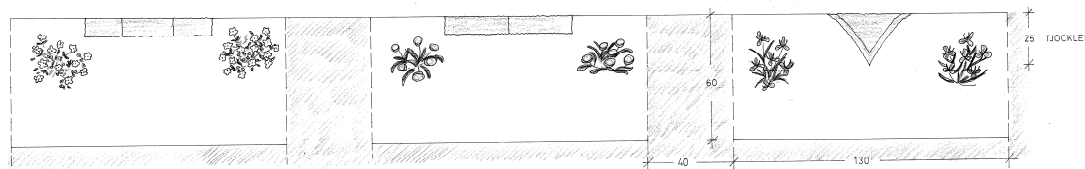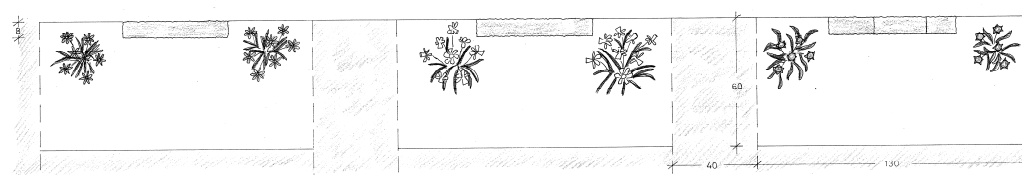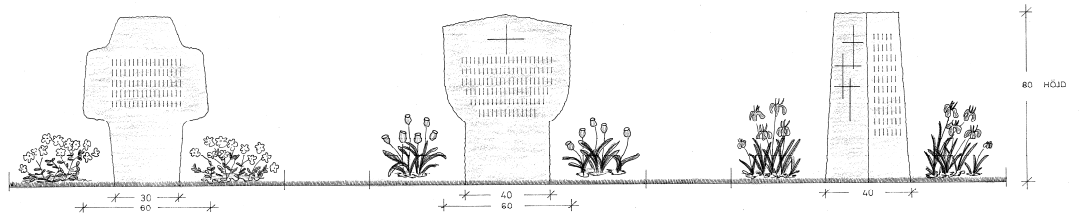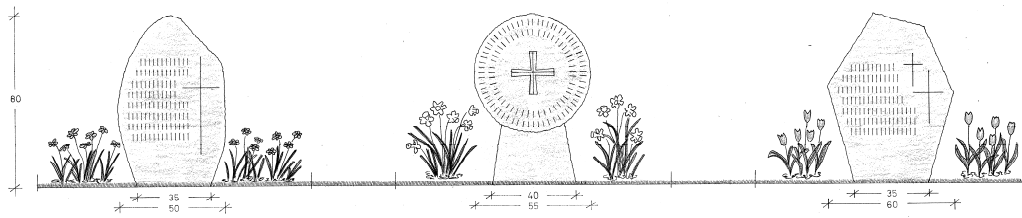


Typ 5, Liggande gravvårdar

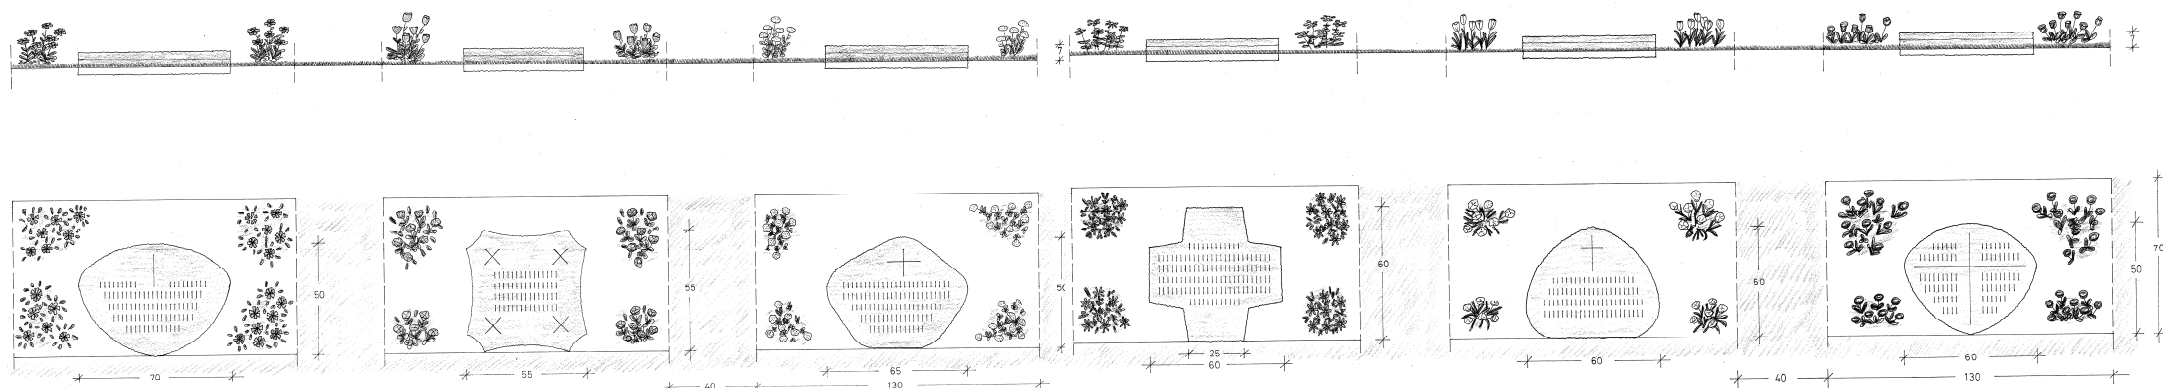


Typ 6, Liggande gravvårdar

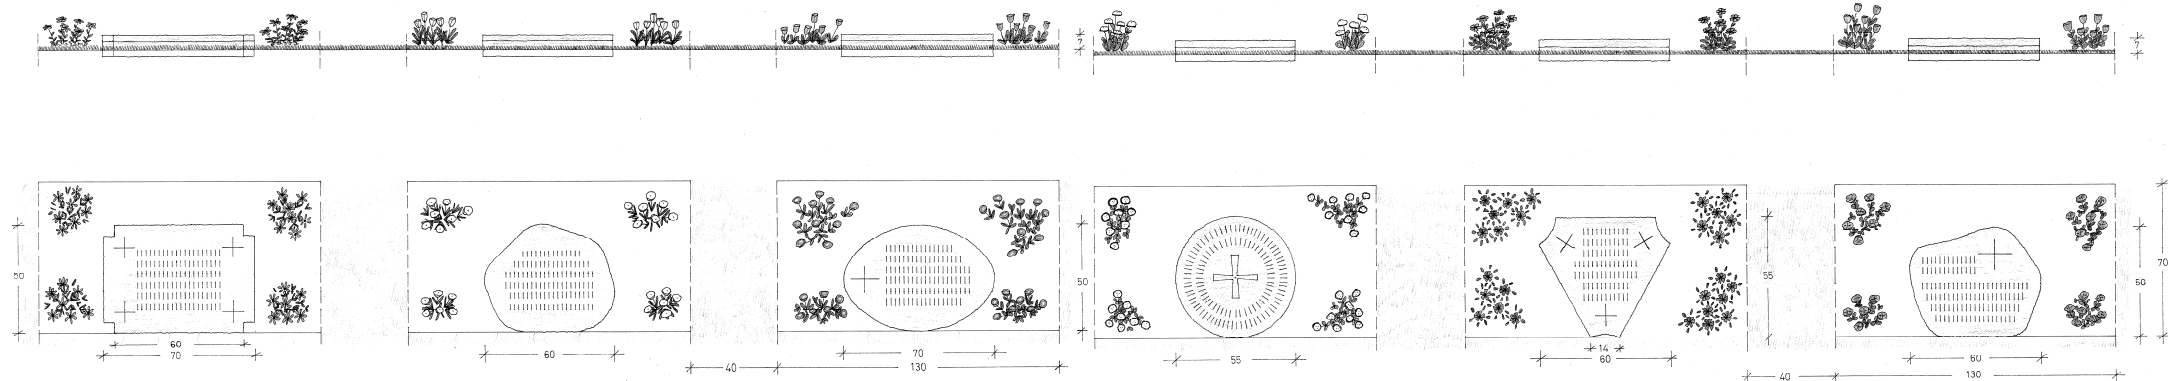

Typ 1 och 2, Stående gravvårdar, svartsmide

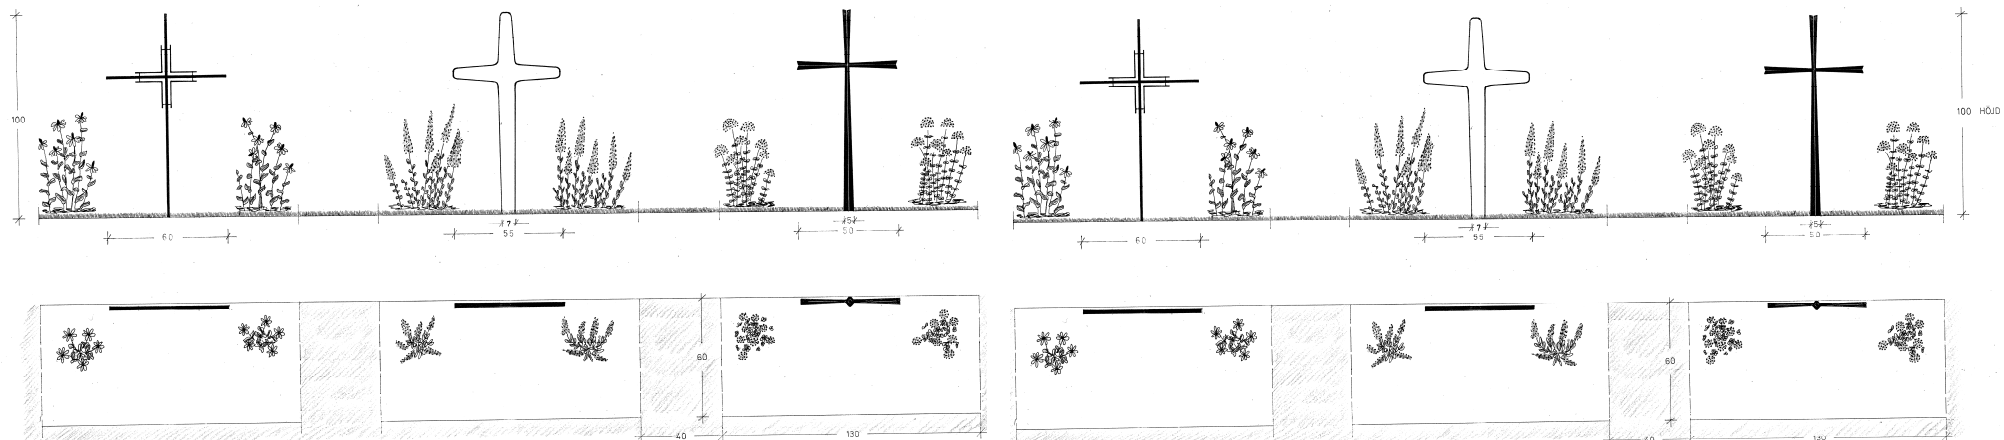

Typ 1-4, Stående gravvårdar, tryckimpregnerat virke. Ytbehandling: blästrad. Inskription: 10 mm djup, blästrad.

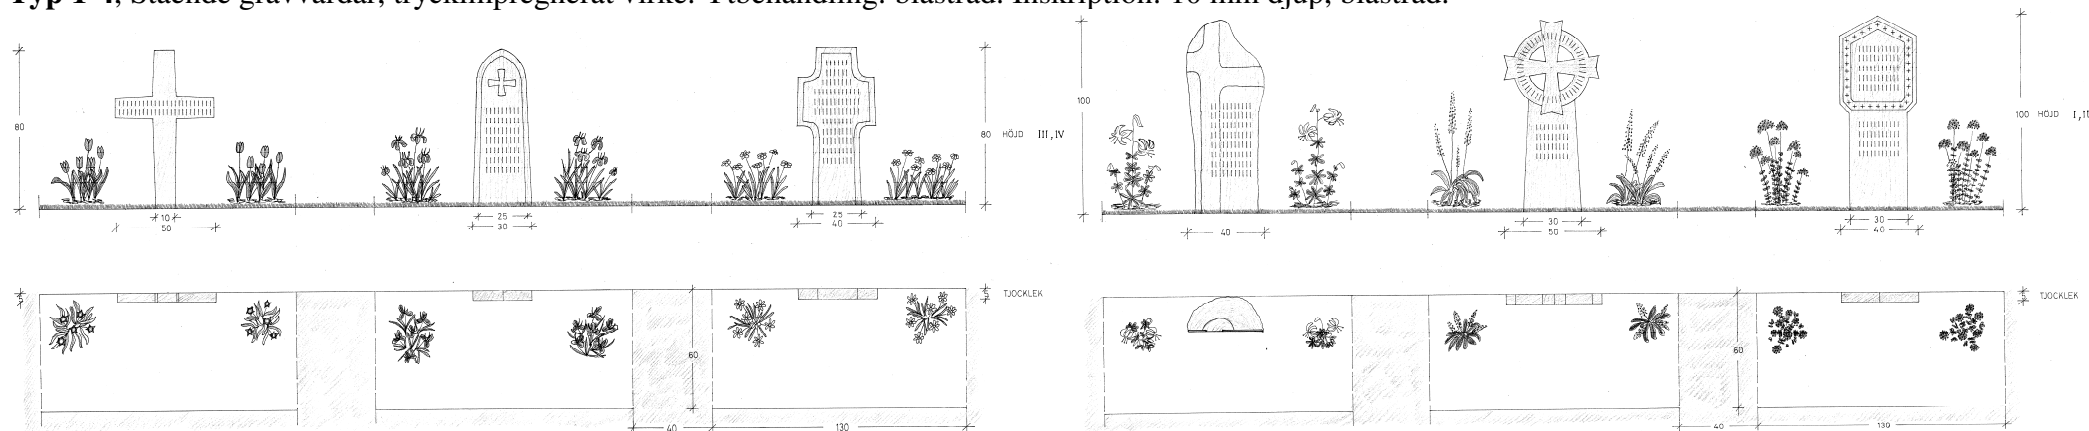

Typ 3-6, Stående gravvårdar, svartsmide

