

FÖRKLARINGAR

-NY VÄGG

-RIVEN VÄGG

RYMNINGEN 8:73

ENKÖPINGS KOMMUN

LÅGUNDA FÖRSÄMLING

Nyréns Arkitektkontor

Nackagatan 4

Box 4709

T16 92 Stockholm

www.nyrens.se

Tel 08 698 43 00

Fax 08 20 29 81

Tel 08 698 43 00

Fax 08 20 29 81

A

Nyréns Arkitektkontor

K

KONSTRUKTÖR

Tel

Fax

E

ELKONSULT

Tel

Fax

V

VENI KONSULT

Tel

Fax

UPPDRAGS NR

Z503800

RIJAD AV

UPPDRAGSANSVÄRIG

2016-06-29

T FRANKLIN

HANDLÄGGARE

-

ENTRÉPLAN

-

SKALA


1:100 (A1)

NUMMER

A40-01

BET

A

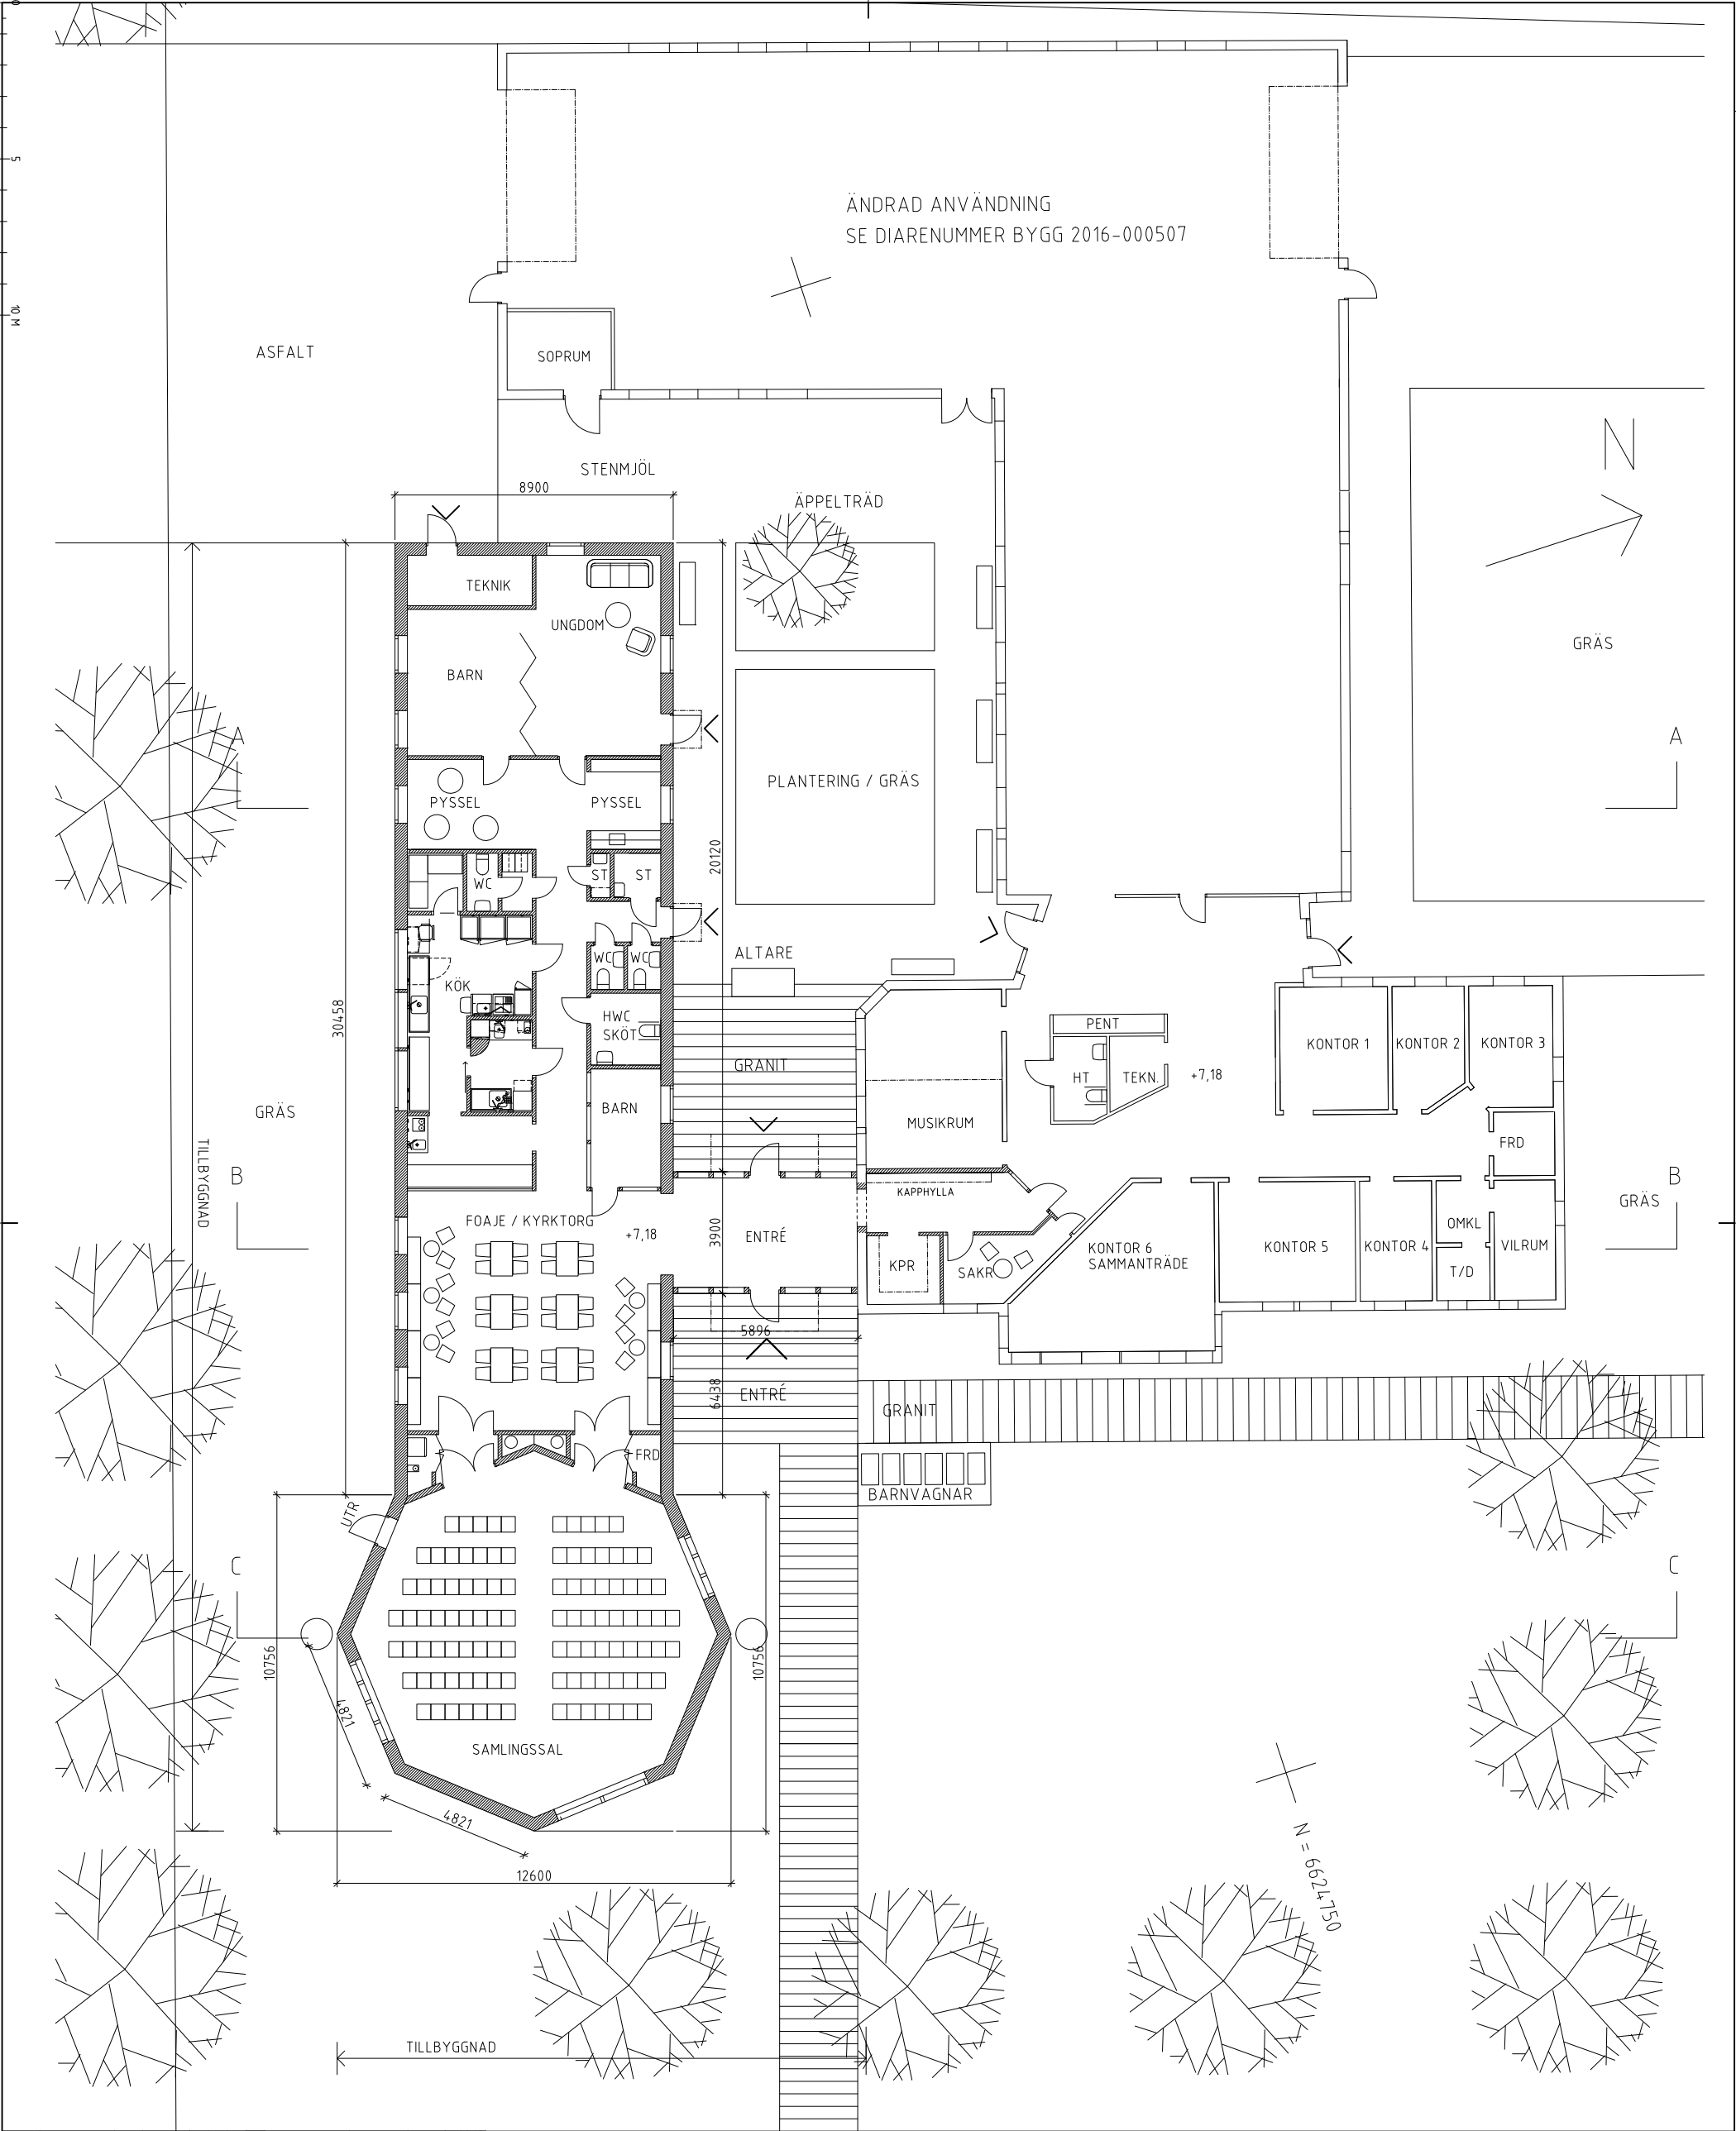

ÄNDRAD ANVÄNDNING
SE DIARENUMMER BYGG 2016-000507

ASFALT

SOPRUM

STENMJÖL

8900

ÄPPELTRÄD

PLANTERING / GRÄS

BARN

UNGDOM

PYSSEL

PYSSEL

WC

ST

ST

KÖK

HWC

SKÖT

ALTARE

GRANIT

BARN

PENT

HT

TEKN

+7,18

KONTOR 1

KONTOR 2

KONTOR 3

FRD

KONTOR 5

KONTOR 4

OMKL

T/D

VILRUM

GRÄS

GRÄS

B

TILLBYGGNAD

85703

B

UTR

10756

18721

SAMLINGSSAL

4821

12600

TILLBYGGNAD

+7,18

3900

ENTRÉ

5896

8579

ENTRÉ

GRANIT

BARNVAGNAR

N = 66°24'15.0