
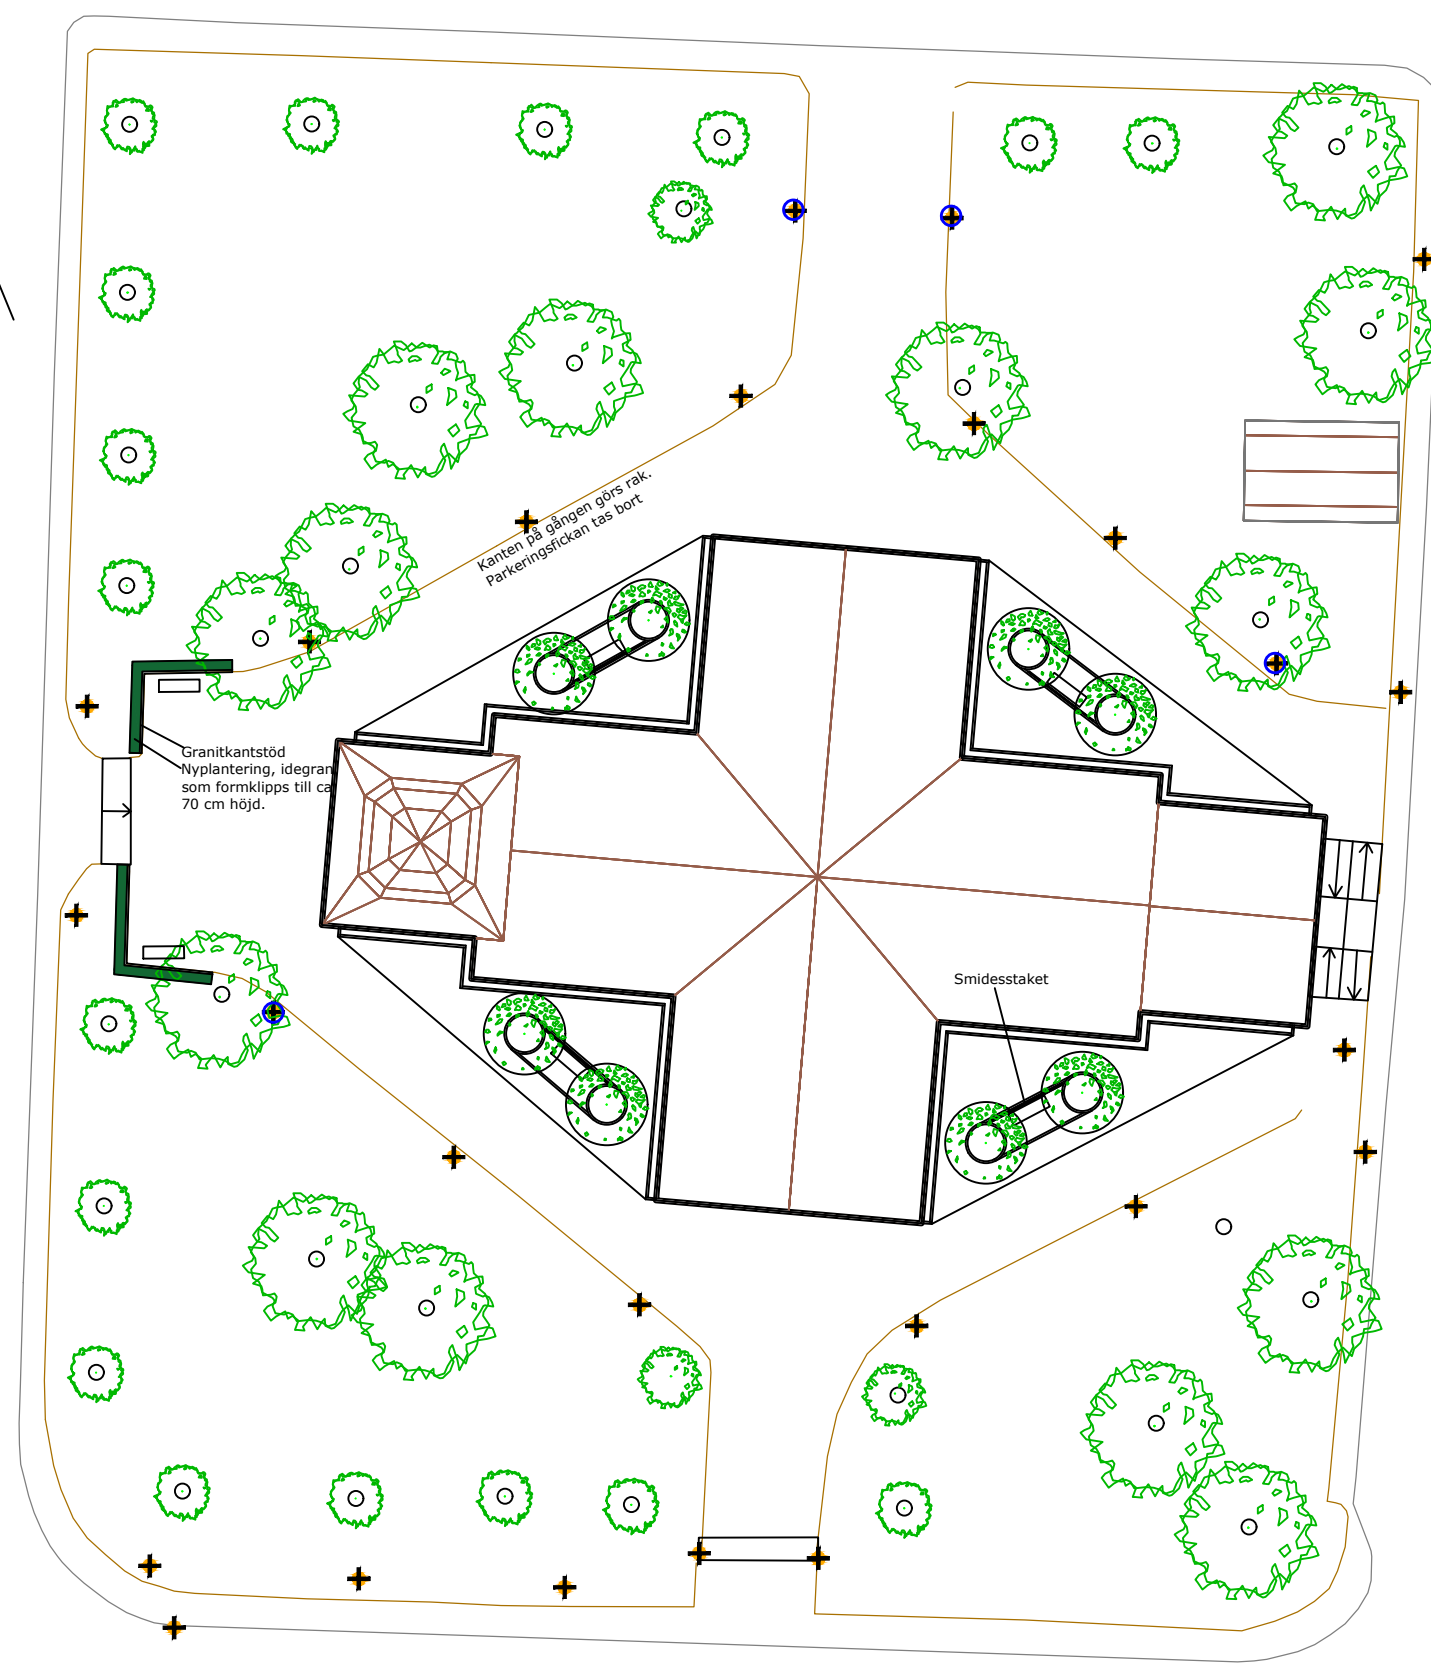


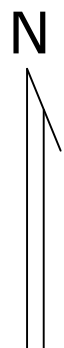

Omläggning av planteringsytor vid domkyrkan i Karlstad

Bakgrund:
Närmast kyrkan är idag fyra st planteringsytor, planterade med rododendron. Buskarna är välväxta och i bra kondition. Ett problem är att bakom buskagen har det blivit undanskynda platser där människor ibland utträtt sina behov. Det har också blivit ett gömställe för allt möjligt skräp. Dessutom känner många en viss otrygghet när dom går förbi platsen. Man känner att det kan gömma sig personer med grumliga avsikter i buskagen. Inte minst efter medieuppgifterna för en tid sedan som meddelade att det skett en våldtäkt i anslutning till domkyrka. Det visade sig sedan att det inte stämde men oron har väckt och finns kvar.
En lösning vore naturligtvis att klippa ner buskarna för att ta bort gömställena men åtgärden löser bara problemet tillfälligt. Den här föreslagna lösningen innebär att rododendronbuskagen tas bort och en nyanläggning görs enligt neda.

Förslag till åtgärd/lösning:
Hela ytan läggs som gräsmatta. I varje yta anläggs en ny sittplats med soffa. Marken på sittplatsen läggs med smågatsten kantad med granitkantstöd mot gräsmattan.
Bakom sofforna sätts ett lågt, ca. 90 cm högt smidesstaket för att utgöra "rygg" till sittplatsen så den upplevs som inramad utan att vara sluten. I varje ände på sittplatsen görs en rundel av radiehuggna granitkantstöd, ytterdiameter 2 meter. Varje rundel är en planteringsyta med ett mindre träd i mitten. På södra sidan planteras Prunus 'Accolade' -prydnadskörsbär. Ett litet träd med en tidig blomning av halvfylla rosa körsbärsblommor. De kända körsbärsträden i kungsträdgården i Stockholm är denna sort. Här väljs träd på högsta stam så att det är fri sikt under trädkronorna. På den norra sidan av kyrkan planteras istället Cornus controversa -pagodkornell som är mer skuggtolerant. Det är ett litet träd med vit blomning på försommaren och framförallt ett mycket vackert och karaktäristiskt växtsätt. Grenarna står nästan vågrätt ut från stammen och som äldre hänger de svagt nedåt med grenspetsarna lite uppåtriktade, pagodform. Båda träden får fina höstfärger i rött/orange.
Som undervegetation i alla planteringarna planteras fyra st Ilex 'Blue Princess' -järnek för att få in ett vintergrönt inslag i planteringarna. Järneken klipps när den börjar växa till sig så den inte blir högre än en meter ovan mark. Mellan järnekarna planteras Geranium x canthabrigiense 'Biokovo' -biokovonäva. En rosablommig, låg märtäckande perenn med relativt lång blomningstid mitt i sommaren. Planteringarna kompletteras med vårblostande lökväxter.

Runt kyrkan ligger idag, närmast husliv en kant med lecakulor/grus. Som avgränsning mot gräsmattan sitter en kant av tryckimpregnerade brädor på högkant. Det ser inte bra ut. Alternativt kan brädorna justeras och grävas ner i marken så de inte syns så mycket som de gör nu. Ett betydligt bättre och snyggare alternativ är dock att byta ut brädorna mot 6 cm tjocka granitkantstöd. Det skulle harmoniera bättre med kyrkofasaden, omgivande miljö med natursten och grus. samtidigt som det passar bra ihop med den föreslagna förändringen för planteringsytorna.



Prunus 'Accolade' -prydnadskörsbär




Cornus controversa -pagodkornell



Pagodkornellens vita blomning



Ilex 'Blue Princess' -järnek

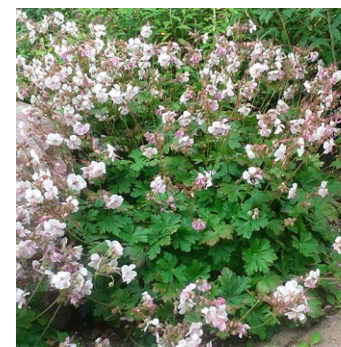

Geranium x canthabrigiense 'Biokovo' -biokovonäva



Lågt, ca 90 cm högt smidesstaket
sätts bakom sofforna.



De gamla belysningsstolparna med "kineshattar" byts ut mot nya stolpar och armaturer som mer liknar de gamla befintliga gjutjärnsstolparna.

Karlstads pastorat kyrkogårdsförvaltningen

Förslagsritning
Ritn. nr. M 1001.17
Rit. av Tord Näslund
Rit. dat. 2017-04-12