

GRAVPLATSFÖRESKRIFTER KVARTERET BRUNKULLAN SIGFRIDS GRIFTEGÅRD

**Gravplatsföreskrifter kvarteret Brunkullan på S:t Sigfrids griftegård.
Gravplatsnummer 11042 – 11441**

Kvarteret innehåller 400 kistgravplatser. Gravplatserna nyupplåts antingen som kist- eller urngravplats.

Gravplatsföreskrifter

Allmänt

Gravplatsen ingår, förutom gravrabb, i en sammanhängande gräsyta och får inte begränsas med staket, gravram, häck eller dylikt.

Gravyta och rabbityta

Gravplatserna har en gravyta på 280 x 130 cm och en rabbityta på 50 x 130 cm.

Gravvård

Som ett villkor för upplåtelsen får den nye gravrättsinnehavaren förbinda sig att välja gravvårdsmodell bland de befintliga tidstypiska vårdarna.

Montering av vårdar skall utföras i enlighet med Monteringsanvisningar för gravvårdar utarbetade av Centrala gravvårdskommittén. Gravanordningarna placeras inom gravplatsen efter inom området rådande mönster och kyrkogårdsmyndighetens anvisning på platsen.

Innan montering av sten måste en stenansökan skickas in och godkännas av oss.

Gravvårdar av sten:

Ytbehandling: God råyta eller grovt ojämt blästrad.

Inskription: 10 mm inhuggen utan målning eller upphöjd reliefhuggen, gradad

Blomlist

Blomlisten skall ligga i rabatten. Den skall vara i beständigt material som är väl förankrad.

Sågad sten eller cortenstål är att föredra. Eventuella kostnader för borttagning/montering av blomlist vid gravsättning debiteras gravrättsinnehavaren.

Följande ritningar gäller för gravplatserna:
(OBS! Det finns flera ritningar för varje typ)

Typ 1

11164-11173
11221-11231
11238-11253
11292-11308
11315-11321

Typ 2

11151-11163
11187-11191
11198-11207
11271-11291
11322-11336

Typ 3

11042-11054
11103-11112
11208-11220
11337-11346
11376-11392
11428-11441

Typ 4

11086-11090
11095-11102
11174-11186
11309-11314
11347-11357
11393-11414


Typ 5

11055-11063
11074-11085
11091-11094
11126-11135
11145-11150
11192-11197
11261-11270
11367-11375
11415-11423


Typ 6

11064-11073
11113-11125
11136-11144
11232-11237
11254-11260
11358-11366
11424-11427



Typ 1, Stående gravvård

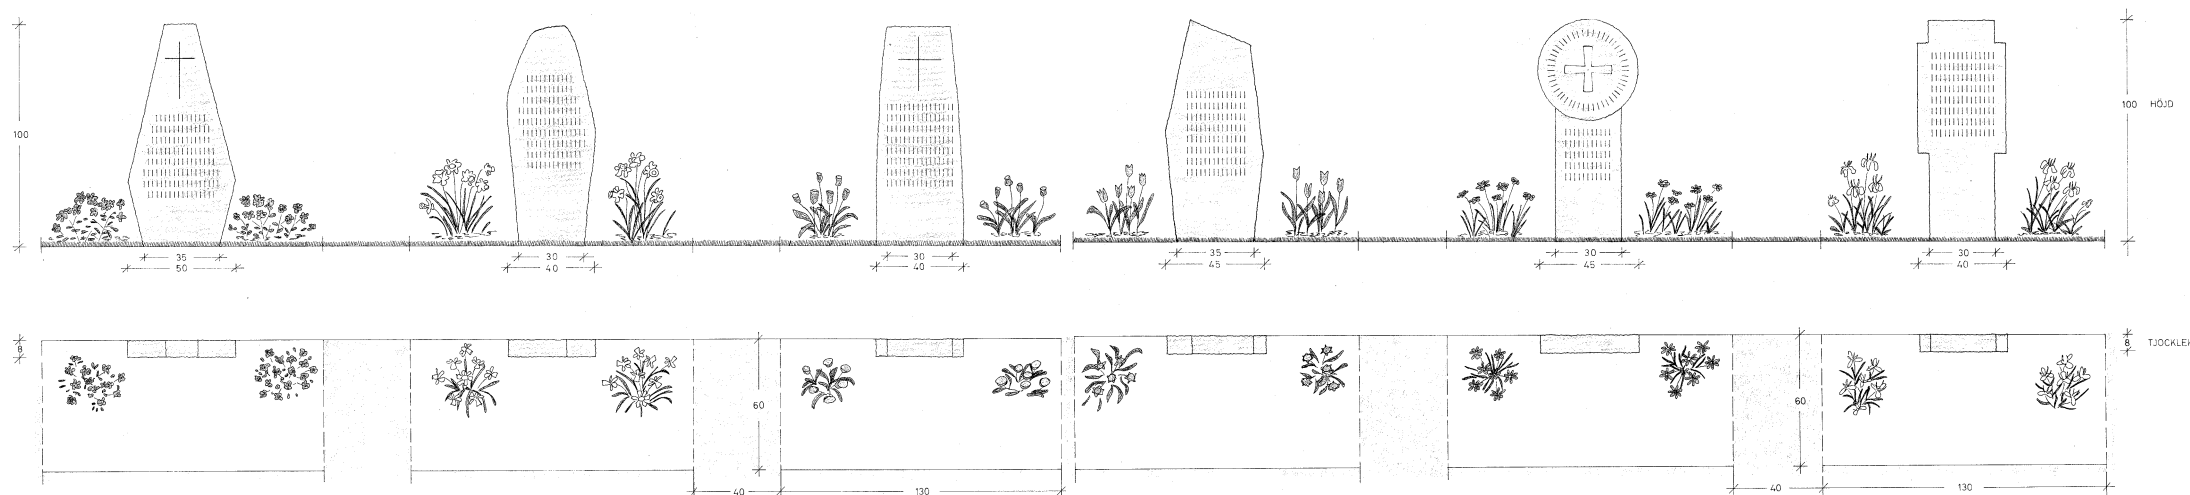



Typ 2, Stående gravvård

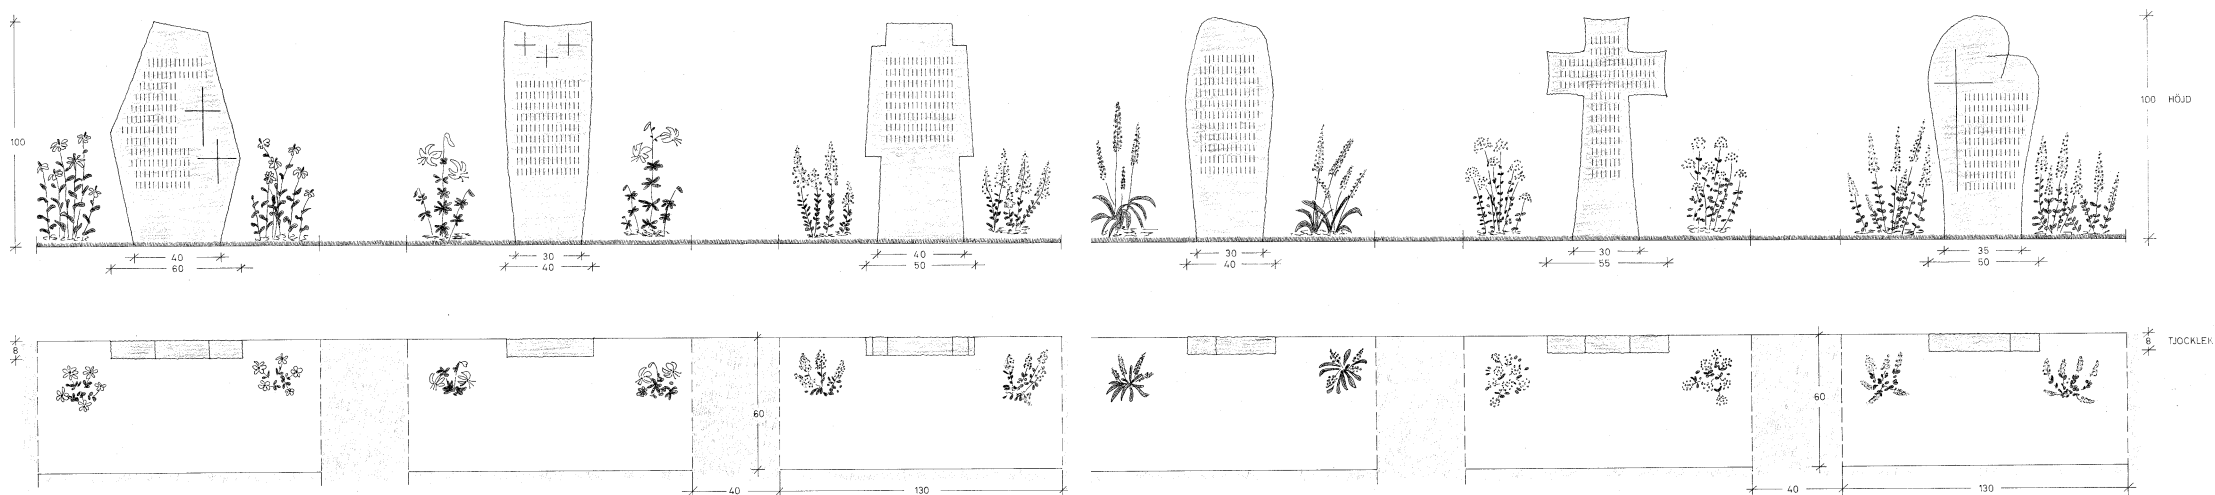


Typ 3, Stående gravvård

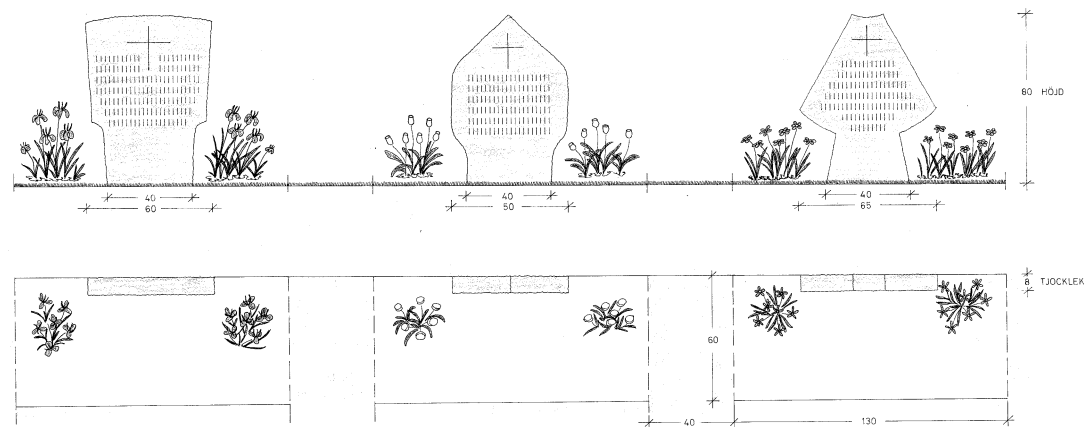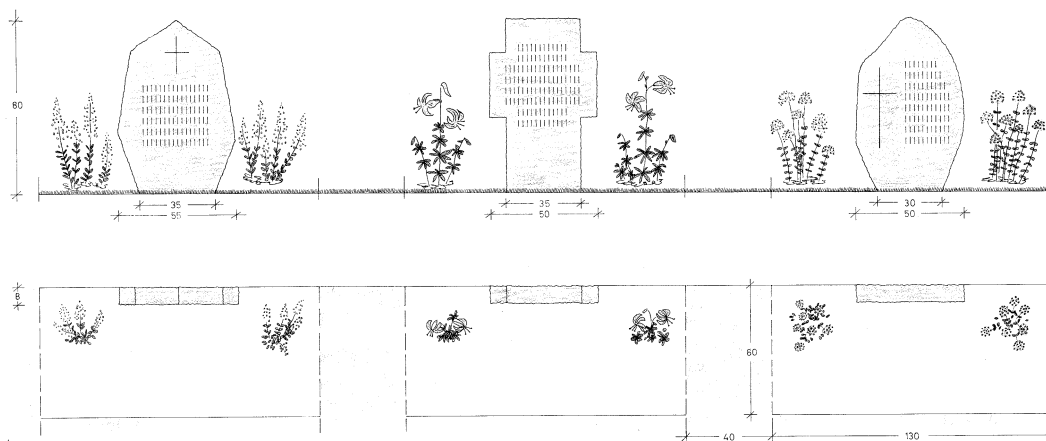


Typ 4, Stående gravvård

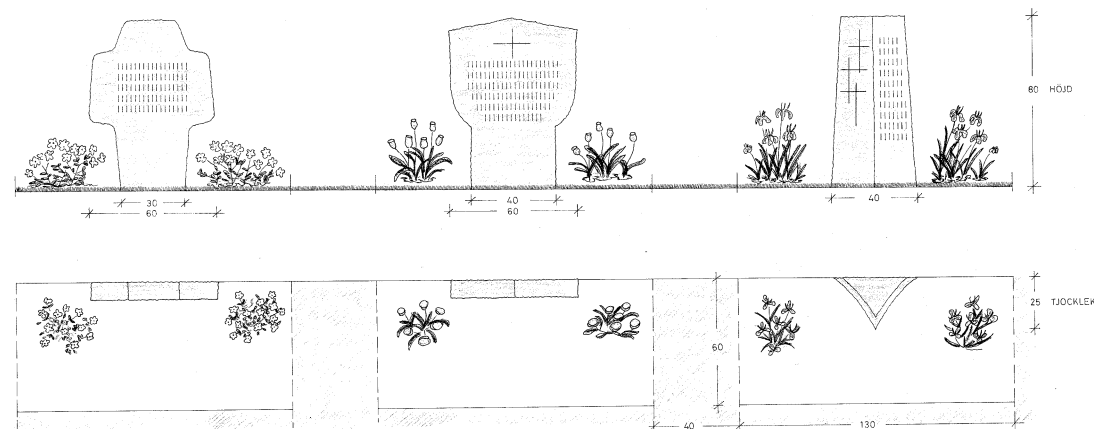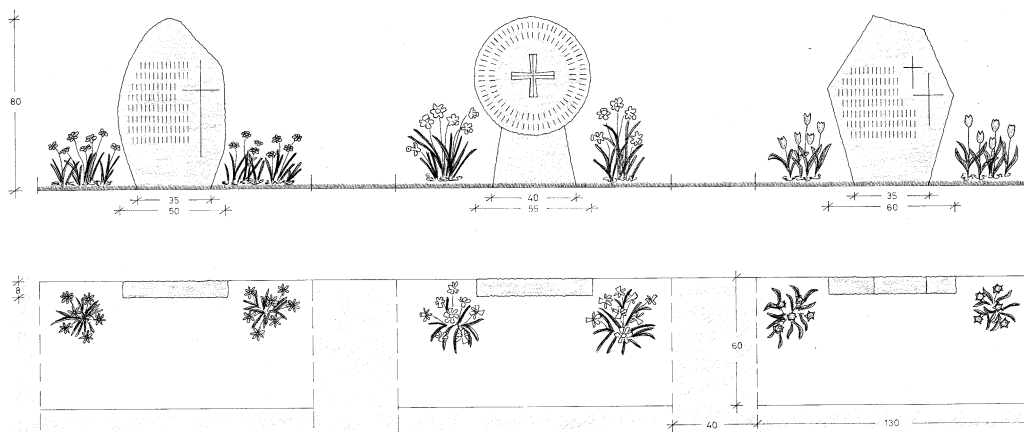


Typ 5, Liggande gravvårdar

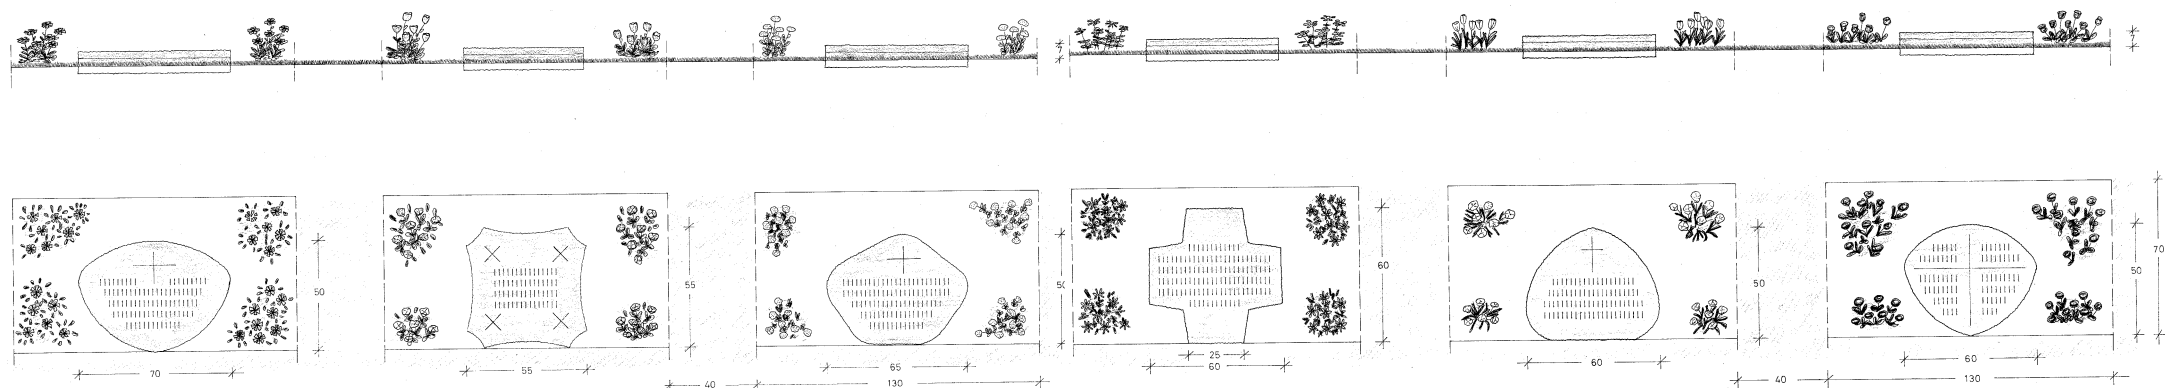


Typ 6, Liggande gravvårdar

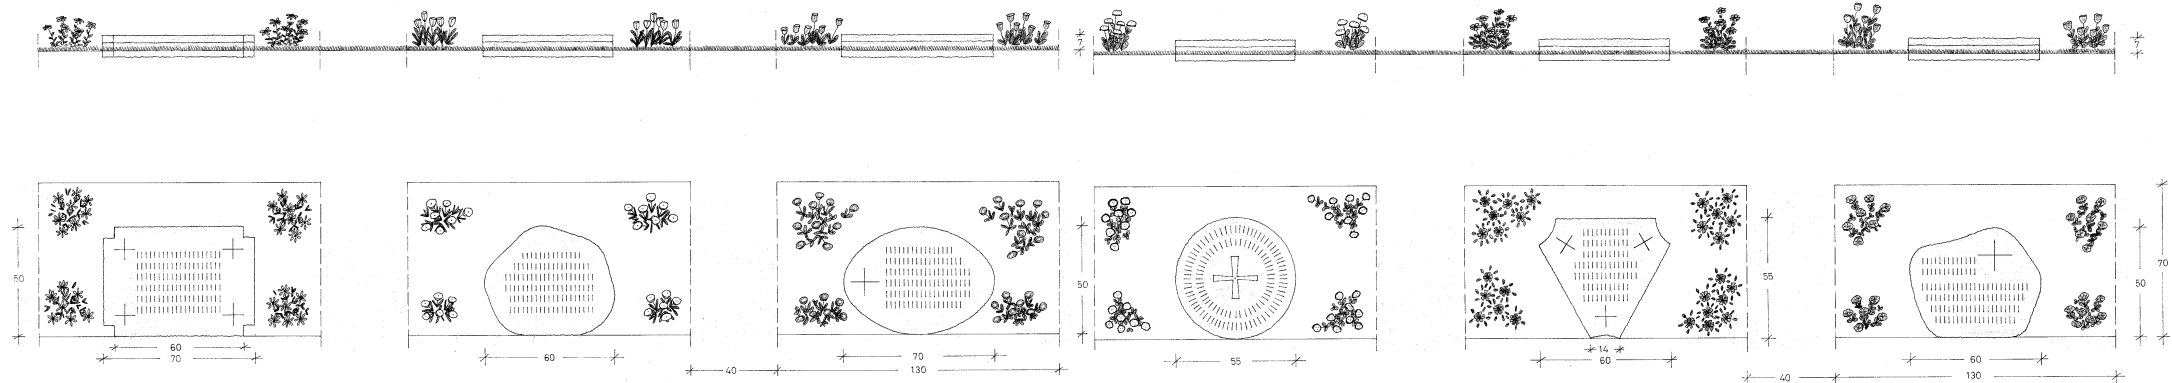

Typ 1 och 2, Stående gravvårdar, svartsmide

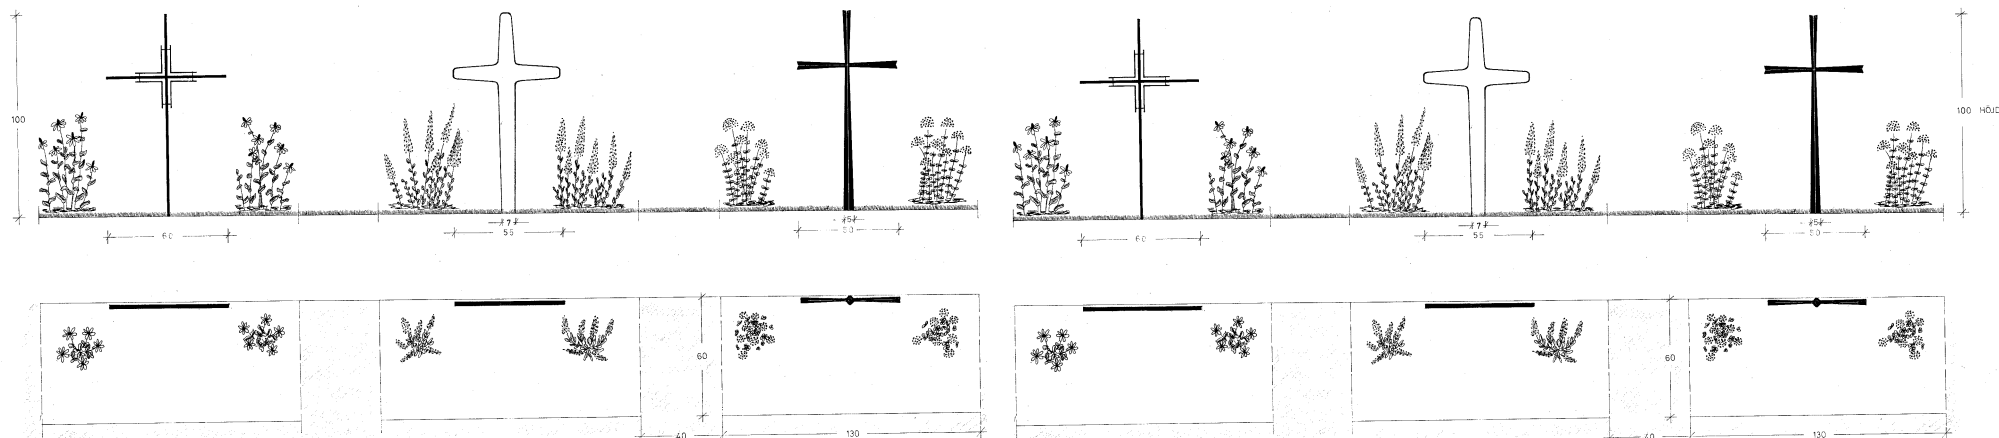

Typ 1-4, Stående gravvårdar, tryckimpregnerat virke. Ytbehandling: blästrad. Inskription: 10 mm djup, blästrad.

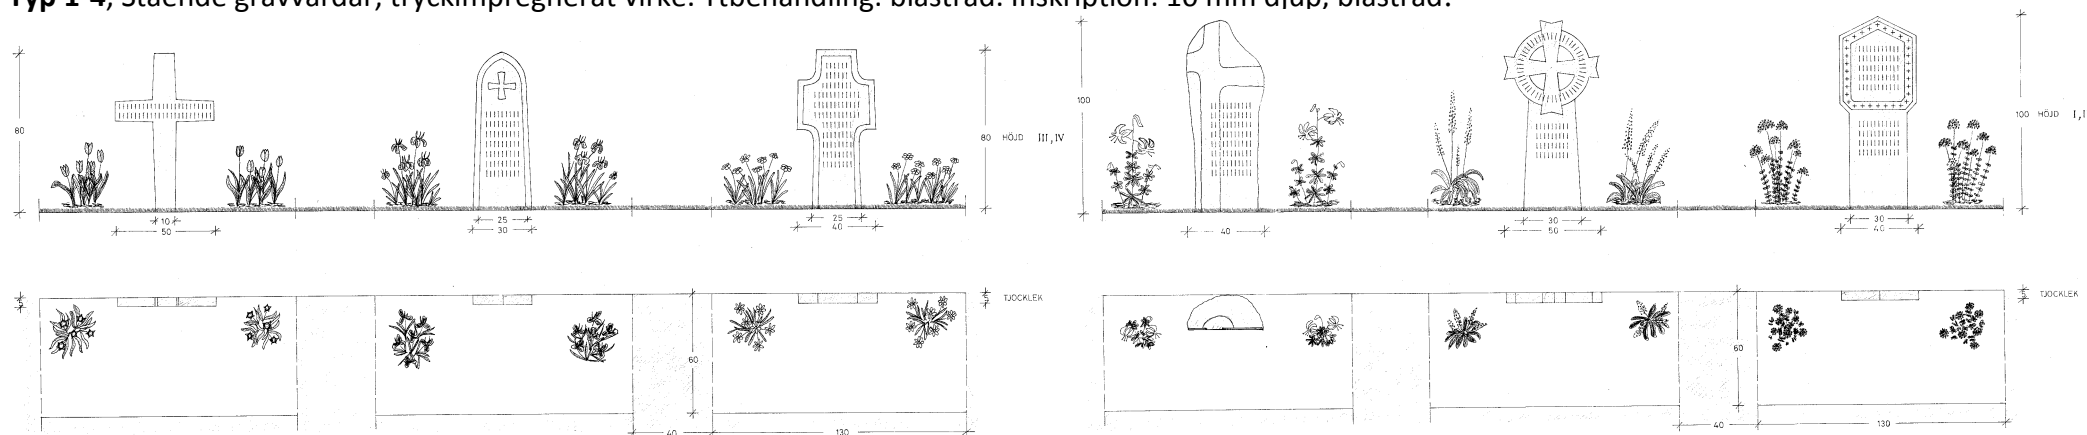

Typ 3-6, Stående gravvårdar, svartsmide

