


DENNA RITNING BYGGER PÅ ÄLDRE
RITNINGSUNDERLAG OCH ÄR INTE EN
UPPMÄTNINGSRITNING.

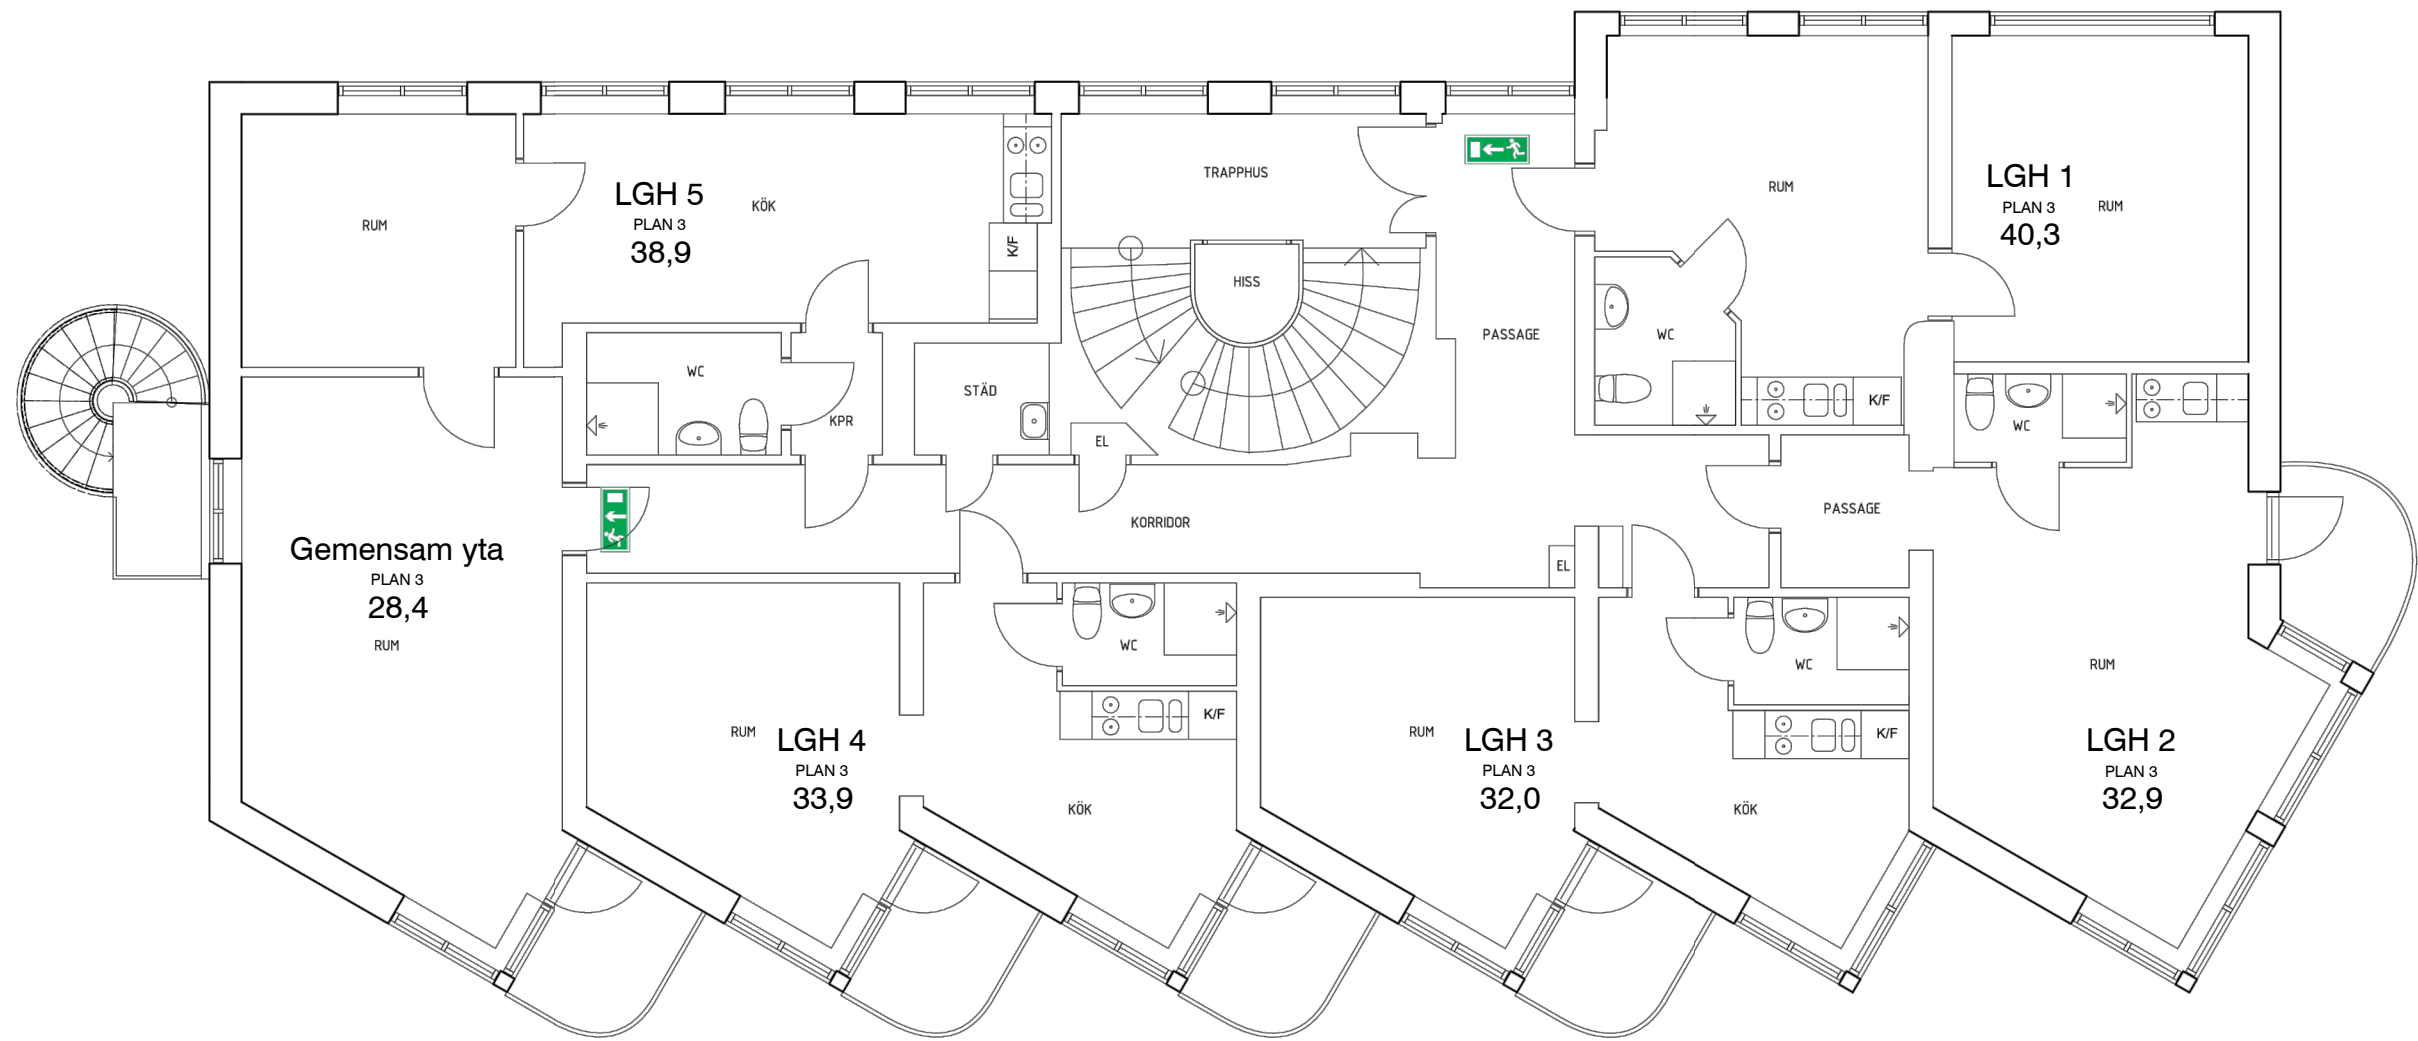

PLAN 2 TR

Plan 3 kompletterad
med lägenhetsytor

Örebro 20191128 Hans Gunnar Frebran
070 - 735 16 91 arkitekt@frebran.nu

BET	AMT	ÄNDRINGEN AVSER	DATUM	SIGN
RELATIONSRTNING				
LP-VERKSAMHETEN ORGELN 3, ÖREBRO				
BYGGSTATIK Skjutbanevägen 12, 703 69 Örebro Tel. 019-760 77 00 www.orebrobyggstatik.se				
UPPDRAG NR 16-133	RITADIKONSTR AV S KARLSSON	HANDLÄGGARE M THERNELL	DATUM 2016-06-16	ANSVARIG S KARLSSON
LP-VERKSAMHETEN PLAN 2 TR				
SKALA A1 1:50 A3 1:100	NUMMER A40.1-301	BET		

