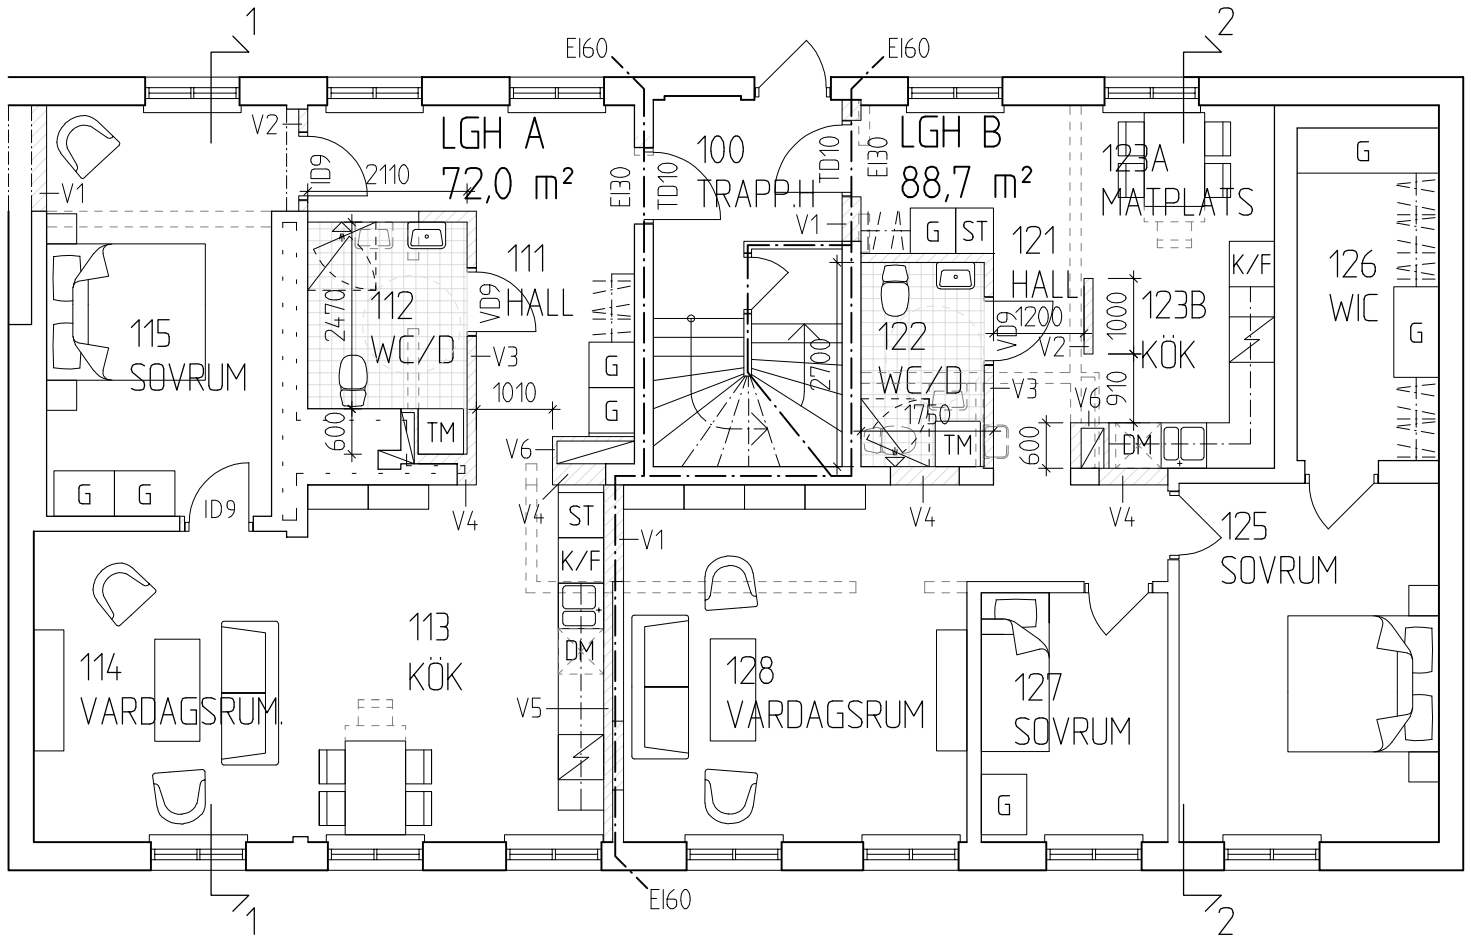


PLAN 1 - NYTT

FÖRESKRFTER

SAMTLIGA MÅTT ANGES I MILLIMETER OM INGET ANNAT ANGES.

SAMTLIGA MÅTT KONTROLLERAS PÅ PLATS.

FÖRESKRFTER

RITNING LITTERERAD ENLIGT FÖLJANDE:

ANGER BEFINTLIG VÄGG

ANGER NY VÄGG

ANGER VÄGG SOM RIVS

ANGER BEFINTLIG DÖRR

ANGER NY DÖRR

TD10	NY TAMBYRDÖRR MODULBREDD: 10 M
ID9	NY INNERDÖRR MODULBREDD: 9 M
VD9	NY VÅTRUMSDÖRR MODULBREDD: 9 M

SKALA 1:100 0 5 10 m

Upphovsrätt av denna handling tillhör ritningen arkitektbyrå

A		JUSTERAT LÄGENHETSAREOR	F.L 2020-01-22

ritningen arkitektbyrå
MARIESTADSVÄGEN 27, 54145 SKÖVDE
info@ritningen.se Tel: 0500-41 00 86

BYGGHANDLING

DATUM 2019-11-27

BORGEN 5, HJO KOMMUN

HJO FÖRSAMLINGSHEM, OMBYGGNAD LÄGENHETER

PLAN 1 - NYTT

UPPDRAGSNUMMER 17094

SKALA 1:100

RITAD/KONSTR AV	HANDLÄGGARE	ANSVARIG	RITNINGSNUMMER	BET
F.L	I.B	I.B	A-40-1-021	A