

FÖRESKRIFTER


SAMTLIGA MÅTT ANGES I
MILLIMETER OM INGET ANNAT
ANGES.

SAMTLIGA MÅTT
KONTROLLERAS PÅ PLATS


FÖRESKRIFTER

RITNING LITTERERAD ENLIGT
FÖLJANDE:

- ===== ANGER BEFINTLIG
VÄGG
- ===== ANGER NY VÄGG
- ANGER VÄGG SOM
RVS
- ^ ANGER BEFINTLIG
DÖRR
- ⌋ ANGER NY DÖRR
- TD10 NY TAMBURDÖRR,
MODULBREDD: 10 M
- ID9 NY INNERDÖRR
MODULBREDD: 9 M

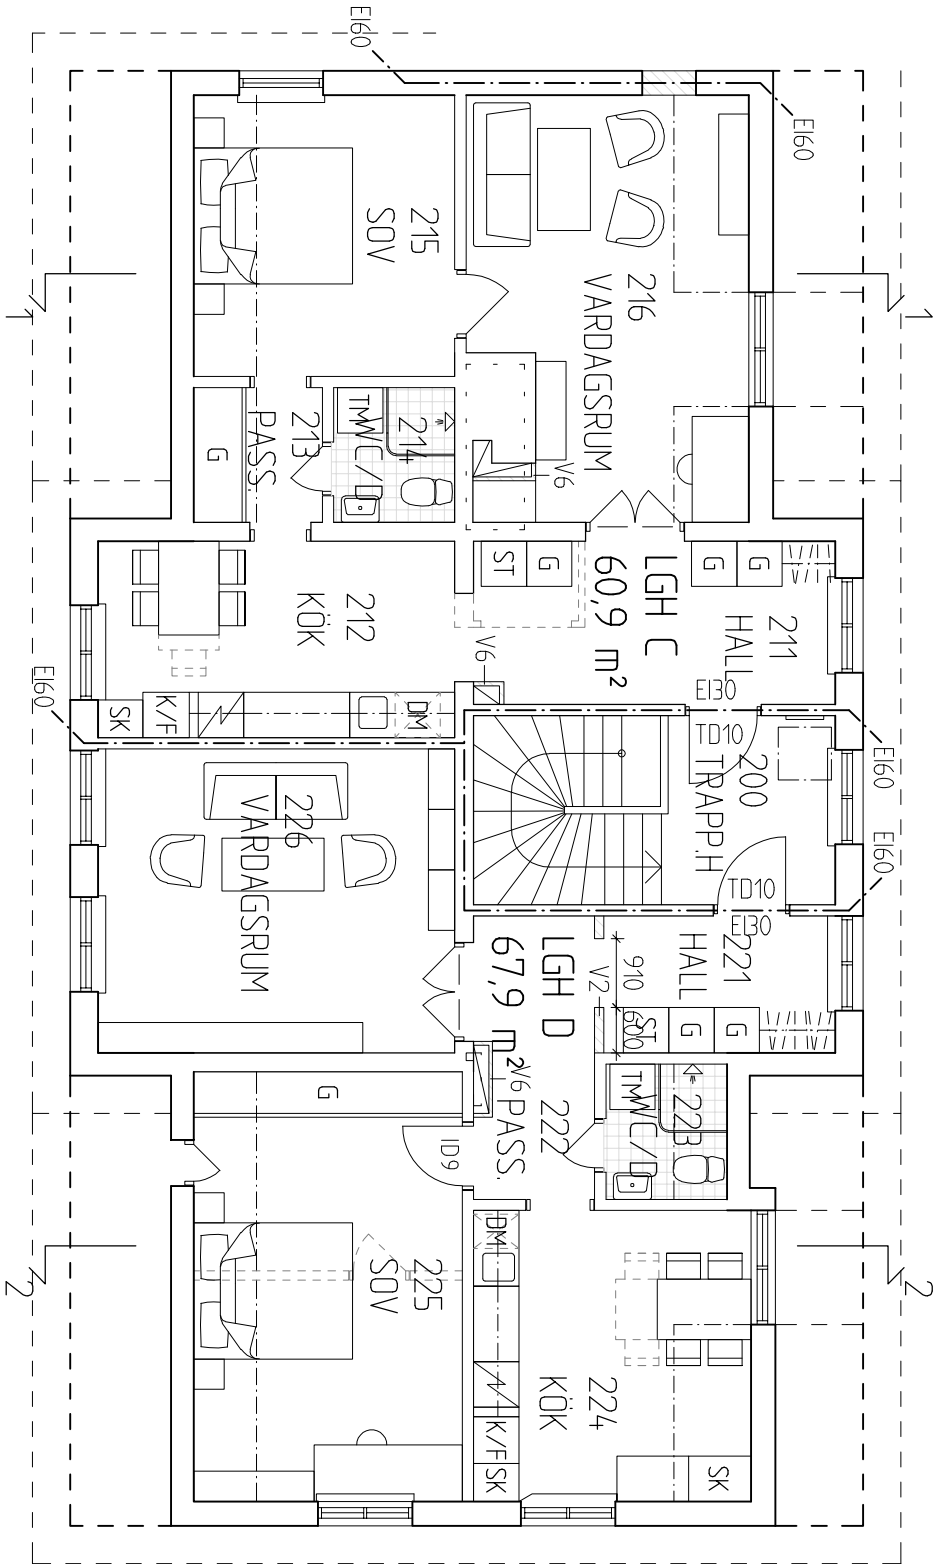

PLAN 2 - NYTT

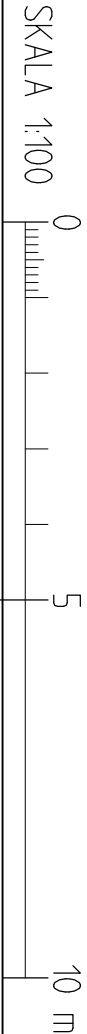

ritningen		BYGGHANDLING		F.L.	
arkitektbyrå		HJD FÖRSAMLINGSHEM, OMBYGGNAD LÄGENHETER		2019-11-27	
MARHÖSTADSVÄGEN 27, 54165 SKÖVDE		PLAN 2 - NYTT		UPDRAGSNUMMER	
info@ritningen.se Tel: 0500-4100 86		RITAD/KONSTR AV		17094	
		HANDLÄGGARE		SKALA	
		ANSVARIG		1:100	
				RITNINGNUMMER	
				A-40-1-031	
				BET	
				A	