


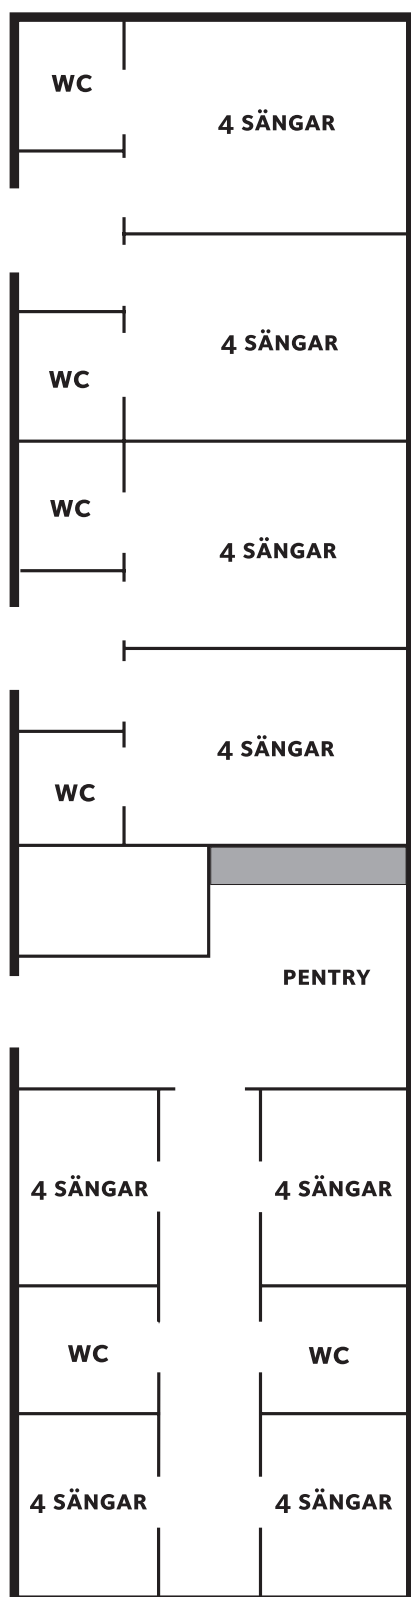

Sovlängan

Sovlängan är nybyggd och invigdes 2016. Här finns 32 bäddar i våningssängar. Hälften av bäddarna är fördelade på rum i korridor med gemensam toa/dusch och hälften fördelade på fyra rum med varsin toa/dusch. I korridor delen finns ett pentry med köksbord och stolar.

Vid varje ingång finns ett lågt trappsteg, men en lös ramp finns för rullstol och en handikapptoilet.