

Krematorium Röbbäck



VY FRÅN NORDVÄST

Nytt krematorium på Röbbäcks kyrkogård

ÖVERGRIPANDE VISION

- **RESPEKT FÖR PLATSENS KVALITETER GENOM EN MEDVETEN BYGGNADS-PLACERING OCH FLÖDESHANTERING INOM KYRKOGRÄDEN**
- **BYGGNADEN SKA UTSTRÅLA TYDLIGHET OCH VÄRDIGHET OCH STÖDJA BESÖKARNAS OLIKA BEHOV OCH SINNESSTÄMNINGAR**
- **KREMATORIET SKA VARA EN LJUS ARBETSPLATS MED RATIONELLA FLÖDEN SOM TAR TILLVARA PÅ DAGSLJUS OCH UTBlickAR I DEN OMRINGLIGGANDE SKOGSMILJÖN**

Sammanfattning av förslaget

Gestaltningen av det nya krematoriet på Röbbäcks kyrkogård tar utgångspunkt i platsen och dess kvaliteter. En genomgripande analys av platsen har lett till en vald placering i söder. Att spara så mycket av skogsmiljön som möjligt har genomsyrat såväl analys som gestaltningsprocess. Ambitionen att lämna så mycket mark som möjligt orörd underlättas av byggnadens placering. Tillsammans med ravinen i fonden bildar krematoriet en kompletterande nod i det landskap som kyrkogården utgör.

Sammanhanget med skogsmiljön runt byggnaden och rummens materialitet och

kvaliteter har varit vägledande i visionsskissen. Att skapa en god planorganisation, som är kompakt och lättarbetad för de som arbetar på krematoriet, men som samtidigt är generös i utblickar och kontakt med omgivningen, har genomgående varit i fokus. Kistans väg från transport och inlast till kremering och urnutlämning är genomtänkt och tydlig.

Krematoriet ska kombinera rationaliteten i den praktiska verksamheten med ett omhändertagande av sörjande och besökare. Byggnaden kännetecknas av stämningsfulla rum med en tydlig materialitet, som ger en varm karaktär. Planen är robust och formad för att tåla förändringar.

Besökare når krematoriet från nordost och byggnaden blir under de mörkare årstiderna en lykta som välkomnar besökarna redan på avstånd, när krematoriet skymtar mellan träden.

Idén med gestaltningen är tunga murar som "växer" ur marken och en lätt träkonstruktion som landar på den och ger underlag för en tydlig takskiva. Mellan mur och tak ges möjlighet till utblickar från talltoppar till himmel, men även horisontella utblickar genom tallarnas pelarsal och längs fältskiktet.



SITUATIONSPLAN 1:2000



TALLSKOGEN
Lufthet och vertikalitet - med långa siktlinjer.



RAVINEN SOM FOND



SKYDDANDE KANTZON




GRAVFÄLT

VISION KREMATORIET PÅ KYRKOGRÄDEN

- **FRAMTIDSSÄKRA KYRKOGRÄDEN**
- **KREMATORIET SOM KOMPLETTERANDE NOD**
- **DEFINIERA KYRKOGRÄDENS RAMAR**
- **SKAPA TILLGÄNGLIGHET OCH FUNGERANDE FLÖDEN**
- **LÅGE SOM MINIMERAR INGREPP I NATUREN**

Analys

- att finna en plats

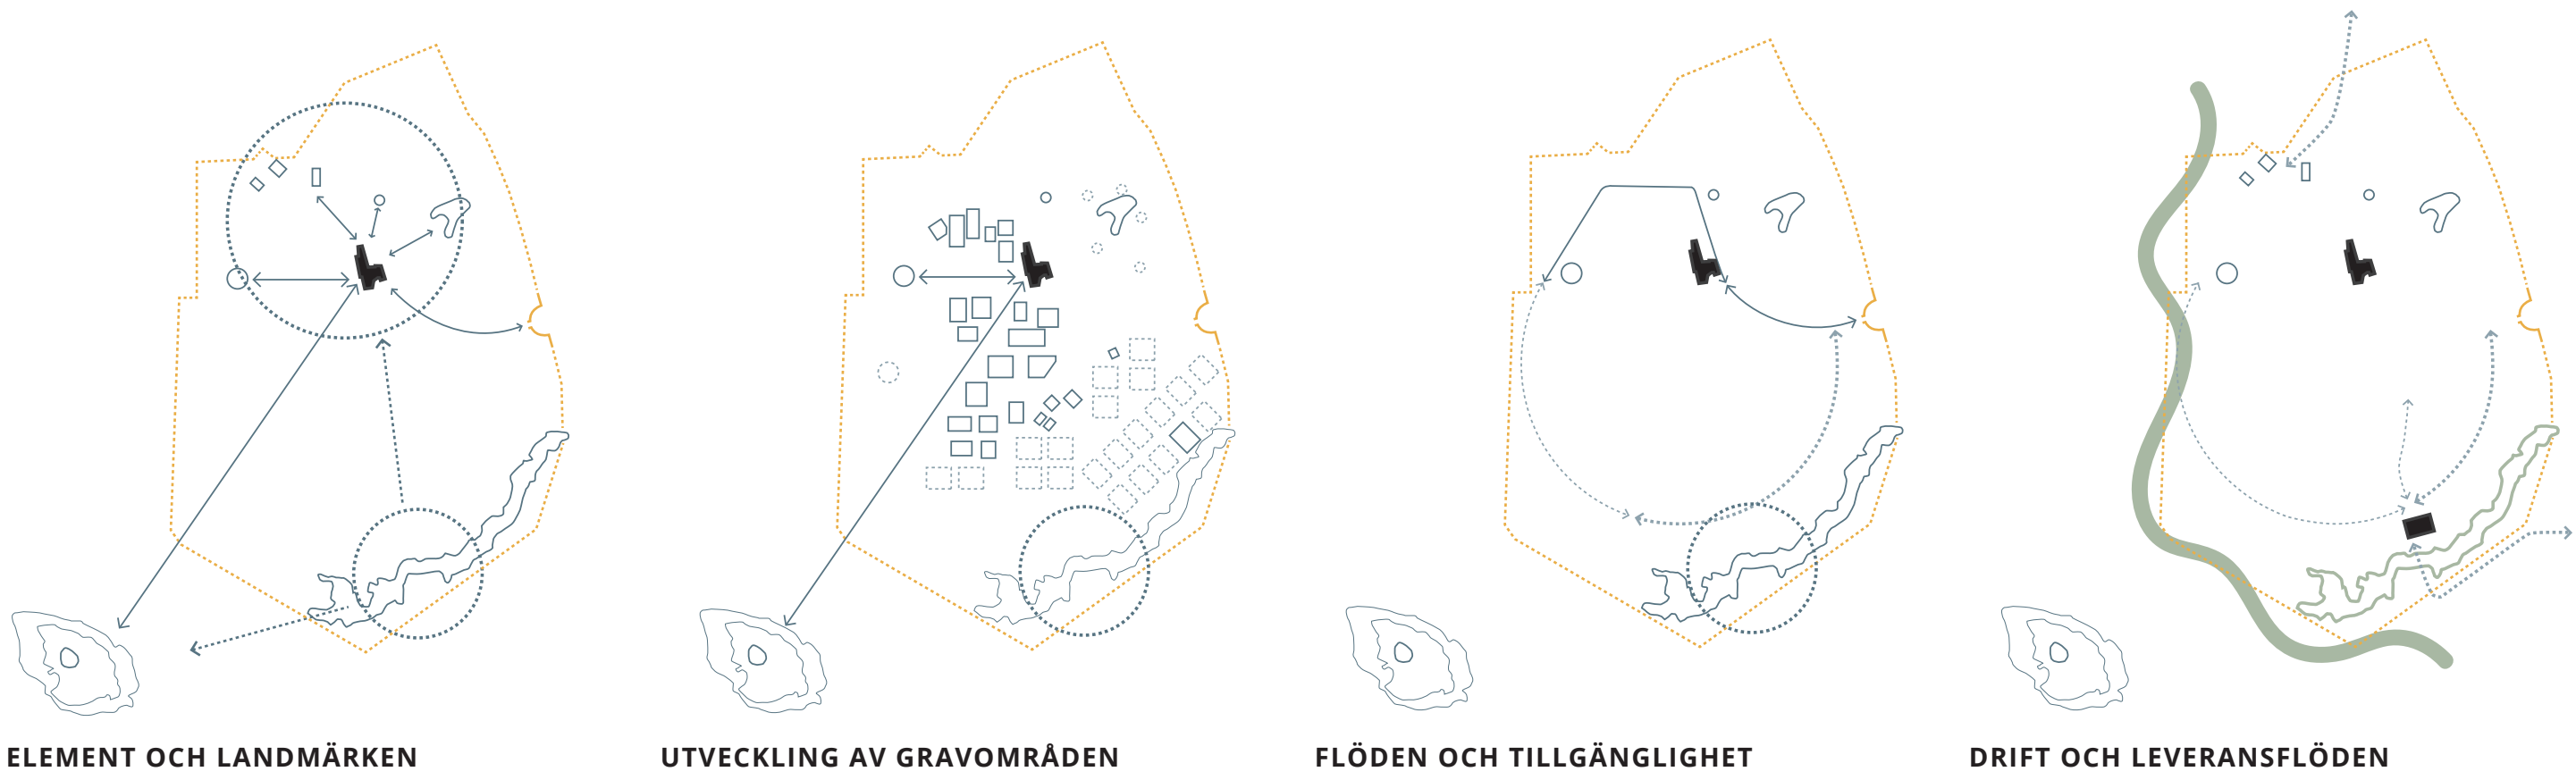

En nod för framtiden

Element och landmärken
Idag är kapellet begravningsplatsens starkaste nod. I nära anslutning till kapellet är minneslunden, dammen, askgravlunden, ekonomigården och gravområden kopplade. Genom en tydlig axel, knyts även kyrkberget i sydväst an. Ett krematorium i den norra delen skulle bli ytterligare ett strukturerande element och nod och förstärka kapellet och dess kluster.

Då begravningsplatsen succesivt kommer att utvecklas söderut finns all anledning att stärka den utvecklingen med ett nytt landmärke. Det kommer att gynna helheten för begravningsplatsen.

Den befintliga ravinen som avslutar området mot sydöst är ett ännu inte utnyttjat element. Att utveckla denna och samtidigt placera det nya krematoriet norr om ravinen kommer att ge stadga åt Röbbäcks kyrkogård.

Utveckling av gravområden. Närtid/framtid
Begravningsplatserna kommer succesivt att anläggas mot söder. För att illustrera en långsiktig utveckling finns i diagrammet ovan en plan där 10 nya muslimska gravfält, 10 kist/urnfält, 5 nya askgravlunder och 1 ny minneslund har adderats. I ett sådant långt perspektiv finns det fortfarande frikostigt med utrymme att växa än mer åt söder och åt väster. En yttre förläggning av en tillfartsväg skulle fortsatt ligga på ett betydande avstånd från målpunkterna och inte förbättra tillgängligheten till gravområden i den inre delen.

Flöden och tillgänglighet
Idag matas all angöringstrafik från huvudentrén till Kapellet närområde. Även den dagliga driften nyttjar området för trafik som ibland verkar störande. På sikt måste driftflöden och tillgänglighet till gravområden söder ut tillgodoses på ett bättre sätt. Genom att förgrena flödet från huvudentrén söderut kan gravområdena tillgängliggöras och en publik angöring mot krematoriet skapas. Från nordväst utvecklas en mötande gång- och driftväg som knyter samman hela begravningsplatsen inför framtiden. I takt med att allt större delar av den södra delen omvandlas till gravområden kan angöringsvägen succesivt förlängas och mindre och välintegrerade platser för tillgängliggörande trafik anläggas.

Drift- och leveransflöden
Genom att utveckla och bredda den redan befintliga gång- och driftvägen mot den muslimska delen blir ingreppet i skogen minimerat och i samband med anläggandet kan man också utveckla en mindre parkeringsplats ansluten till den delen.

Drift- och leveransflöden
Genom att utveckla och bredda den redan befintliga gång- och driftvägen mot den muslimska delen blir ingreppet i skogen minimerat och i samband med anläggandet kan man också utveckla en mindre parkeringsplats ansluten till den delen.

från söder, fredar man begravningsplatsen samtidigt som det blir möjligt att tillskapa en god och skyddad arbetsmiljö. På samma sätt kan man utveckla en tydligare driftväg från ekonomigården och norrut.

Mötet med skogen
En av Röbbäcks begravningsplats stora kvalitéer är dess sömlösa övergång till friluftsområdet öster om. Genom god strukturell planering av flöden och ett varsamt ingrepp vid anläggandet av det nya krematoriet kan skogskontakten förbli opåverkad.

Ravinen som bas
Redan idag upplevs ravinen fungera som begravningsplatsens gräns och avslut mot söder. Den har stor potential att med tiden utvecklas till ett rekreativt stödande element som kontrasterar till de flacka och tallbevuxna gravområden som succesivt utvecklas söderut. Genom att placera krematoriet inskjutet från söder kan man utveckla en anläggning med två tydliga sidor som båda drar nytta av kvalitéerna i ravinens gränzon. Ravinen blir en fond till byggnaden kommandes som besökare från norr, och ett skydd kring arbetstrafiken från söder.

Värna skogen
Genom möjligt anläggande av krematoriet från två håll kan det planeras på ett sätt som minimerar avverkning och där befintliga träd och fältskit kan bevaras i så nära anslutning

till byggnaden som möjligt. Vid anläggandet av gångar och vägar kan fältskit tillvaratas och återbrukas kring byggnaden efter samma arbetsmetod som brukas vid anläggning av gravområden på Röbbäck. På så sätt skapas en anläggning som landar på platsen och blir del av helheten.


Slutsats
I analysen har för- och nackdelar vägts mot varandra och sammantaget ger ett läge i söder många fördelar:
- det möjliggör en långsiktig hållbar struktur för begravningsplatsens vidareutveckling åt söder.
- ger förutsättningar att utnyttja anläggningen som motor för utvecklingen.
- minimerar ökad trafik kring kapellet

En placering i sydost minimerar byggtrafik och framtida leveransflödens påverkan i befintlig naturmark och värnar begravningsplatsens sömlösa möte med naturmarken åt väster.

Det valda läget norr om ravinen gör krematorieanläggningen till en välintegrerad del av begravningsplatsen snarare en en satellit. Samtidigt som ravinen blir till en fond för byggnaden så ger läget vid ravinens krök en lugn och skyddad arbetsplats oc och läget där ravinen kröker möjliggör en skyddad och rofylld arbetsplats. och ger naturlig plats för leveransflöden till krematoriet.

VISION KREMATORIET VID RAVINEN

- MINIMERA AVTRYCKET
- UTNYTTJA PLATSENS KVALITETER
- LÄSBARHET I OMGIVNINGEN

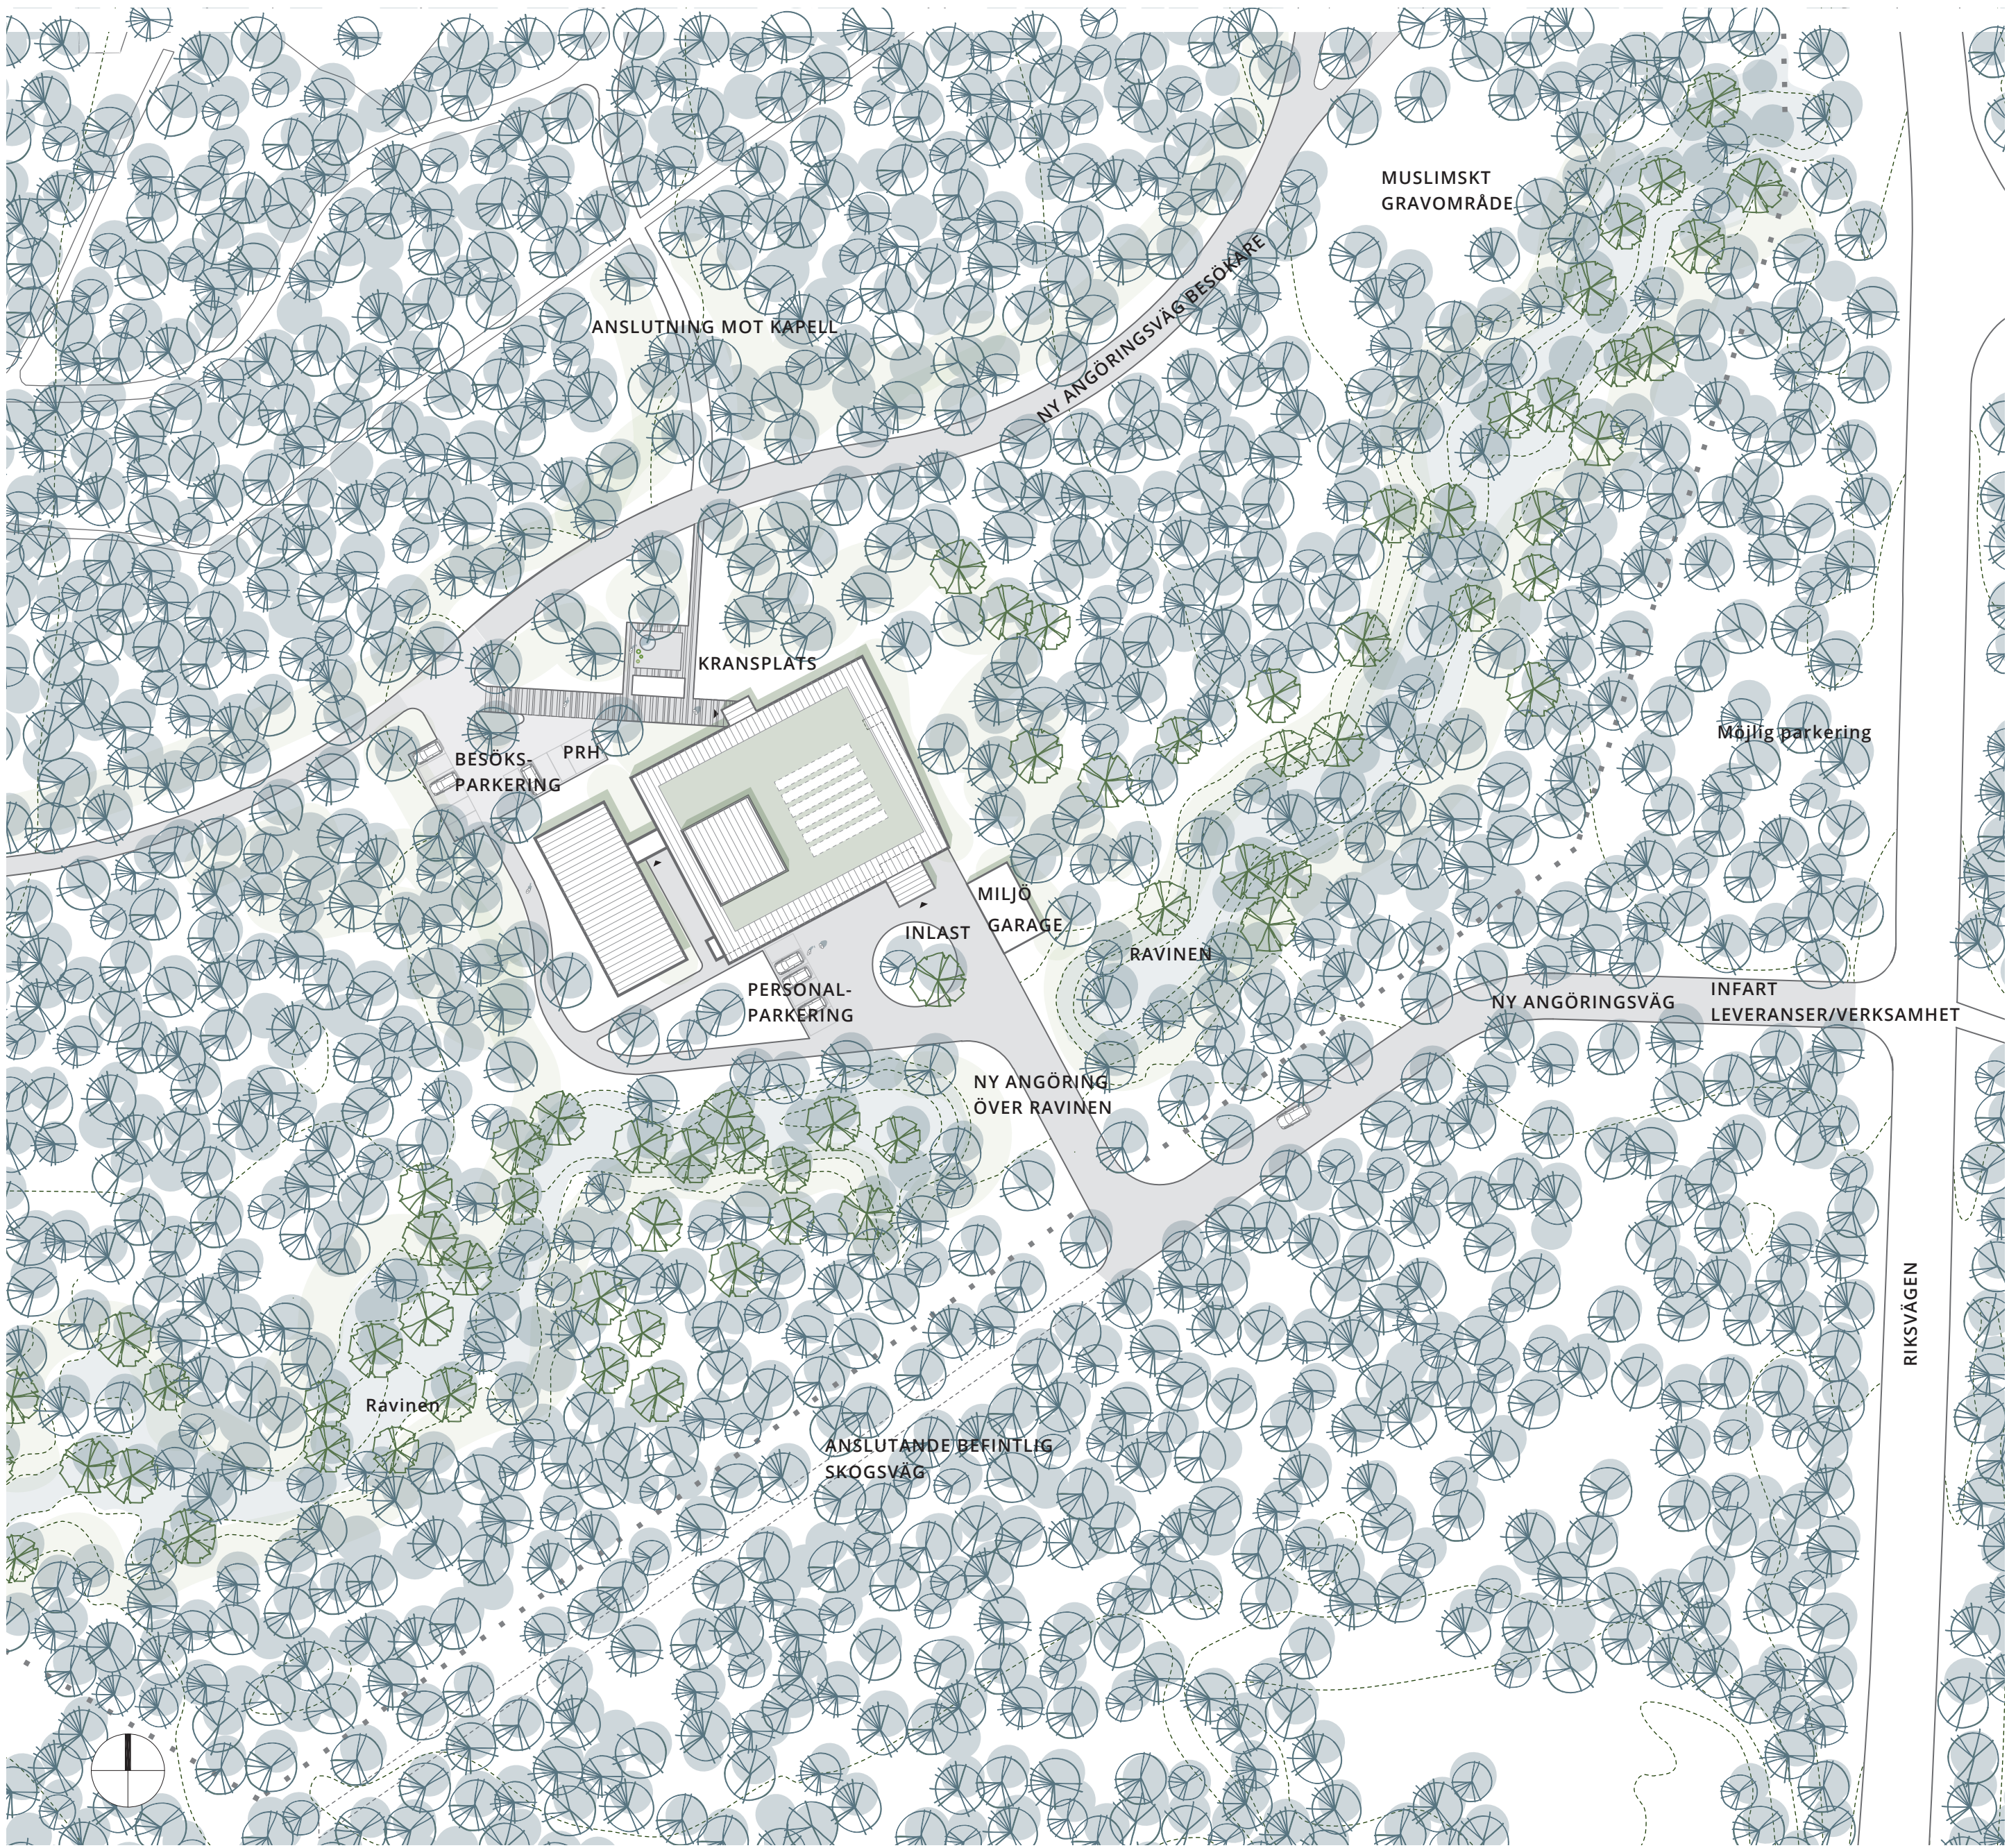

SITUATIONSPLAN 1:800

Angreppssätt landskap

MÖTET MED SKOGEN
Värna mötet med skogen.

MINIMERA PÅVERKAN
Göra anläggningens påverkan så liten som möjligt.

ÅTERBRUK
Ta vara på fältskit och återbruka.

MATERIAL
Använda naturnära material i så stor utsträckning som möjligt, så som kuru-ganit och marktegel

MINIMERADE TILLÄGG
Huvudgång och kransplats utförs med hög finish och fint hantverk. Addera konst.

Angreppssätt byggnad i landskap

MATERIAL FRÅN PLATSEN
Träd som tas ned kan användas som byggnadsmaterial i byggnaden efter torkning. Ur schaktmassor kan bla sand utvinnas och användas som beståndsdel i lerputs i byggnadens interiör.

VARSAM SCHAKTNING
För att minimera behovet att förstöra naturmark placeras källare i byggnadens inre delar samt mot inlastningsplats, där marken ändå bearbetas.

SCHAKTMASSOR
Schaktmassor används för att skapa övergången över ravinen, den kan även användas för utfyllnad på andra delar av kyrkogården, där höjdskillnader skapats pga sandtag. Vågtrumma säkerställer att vatten kan passera under ny utfyllnad

MINIMERA AVTRYCKET
Byggnaden placeras och gestaltas så att så lite som möjligt av den värdefulla skogs- och kyrkogårdsmiljön tas i anspråk, både genom att den placeras i området nära Riksvägen och genom att den får en kompakt planform som tillvaratar marken runtomkring.

- en dialog mellan människa och plats



2. TRÅKONSTRUKTIONEN - på muren vilar en träkonstruktion som både är rumsbildande och karaktärgivande och ger värme åt interiören. Den bildar underlaget för taket och strävar uppåt. I zonen mellan tak och mur ges utrymme för glasade öppningar som tar in omgivningen i byggnaden och ger överljus mellan olika rum

PLAN
SKALA 1:200



A scale bar showing a distance of 5 meters, divided into 10 equal segments, each representing 0.5 meters. To the right of the scale bar is a north arrow, which is a circle with a vertical line through the center and a small arrowhead pointing upwards.

