



Plats och tid Åseda församlingshem 2021-12-08 kl 17.30-18.30

Beslutande Lars Carlsson
Per Ragnarson
Heléne Granflo
Margareta Johansson
Kent Blomfeldt
Margareta Linnér
Birger Johansson från § 88
Lói Stefánsson, kyrkoherde

Övriga närvarande Ingrid Öhrnberg, förvaltningschef

Justerare Heléne Granflo

Justeringens plats och tid Pastorsexpeditionen inom en vecka

Underskrift Sekreterare Paragrafer §§ 87 - 91
Lói Stefánsson

Ordförande
Lars Carlsson

Justerare
Heléne Granflo

ANSLAG/BEVIS

Protokollet är justerat. Justeringen har tillkännagivits genom anslag

Organ Kyrkorådet

Sammanträdesdatum 2021-12-08

Datum då anslaget sätts upp 2021-12-15

Datum då anslaget tas ned 2022-01-10

Förvaringsplats för protokollet

Pastorsexpeditionen, Åseda

Underskrift

Lói Stefánsson

Justerare

Utdragsbestyrkande

§ 87**Ekonomisk uppföljning****Sammanfattning**

Ingrid Öhrnberg gick igenom hur det ser ut för närvarande. Det har inte hänt så mycket sedan senaste sammanträdet. Frågan kom upp om reavinster behöver tas ut för att balansera budgeten. Innan finansiella intäkter räknas in är det preliminärt en miljon minus vid årsskiftet.

Ingrid gick också igenom likviditeten. En del större kostnader på grund av renoveringar kommer i slutet av året, men likviditeten är ändå solid.

Beslutsunderlag

Förslag att det slutliga resultatet hamnar på plus efter justeringar.

Kyrkorådets beslut

Enligt förslag.

Beslutet skickas till

Ingrid Öhrnberg

§ 88**Rapporter fastighetsprojekt****Sammanfattning**

Ingrid Öhrnberg berättade kort om hur läget är kring alla projekt som pågår.

Tillbyggnad av barnlokal till Älghults församlingshem. Ingrid informerade om att projektet är ute på upphandling varvid sex entreprenörer fått förfrågningsunderlag och anbud ska vara inne senast 20 december. 16 december ska Byggnadsnämnden ta upp ärendet. Ritningar av tillbygget gicks igenom. Solpaneler kommer att finnas.

Arbetet med värme, ventilation och ombyggnad i och omkring Älghults kyrka. Arbetet pågår. Problem har uppstått med den planerade dammen då det är för lite vatten i marken på platsen. Eventuellt kan vi behöva göra om planeringen där. Nästa byggmöte 10 januari.

Renoveringen av församlingshemmet i Åseda fortgår. Pressvisning sker på måndag 13 december då Smålandsposten kommer. Många har undrat hur det ser ut och vad vi gör. Kyrkorådet inbjöds att vid tillfälle komma in och titta för att följa utvecklingen.

Kyrkoantikvarisk ersättning har sökts för flera av de projekt som nu blivit färdiga.

Beslutsunderlag

Muntlig och skriftlig information.

Förslag att Ingrid Öhrnberg, Lars Carlsson och Lói Stefánsson får i uppdrag att ta beslut om vilka som får uppdraget.

Kyrkorådets beslut

I enlighet med förslaget

Tacka för informationen.

Beslutet skickas till

§ 89**Kurs för församlingsveniater och ersättning vid gudstjänst****Sammanfattning**

Fyra lekmän, Göran Hållstedt, Lars Carlsson, Per Ragnarson och Benny Jarhall har under året gått på en kurs via stiftet i att som lekman hålla gudstjänster. Lars Carlsson tog upp frågan om de kyrkorådet kan bekosta fortsatt utbildning i steg två som börjar till våren. Kostnad ca 600 kr per person.

Vid de tillfällen som veniaterna håller gudstjänst kan de behöva få ersättning för arbetet och för resor.

Beslutsunderlag

Förslag att veniaterna från 1 januari 2022 får ett fast arvode på 1500 kr per gudstjänst plus skattefri kilometerersättning.

Kyrkorådets beslut

Enligt förslag. Lars Carlsson och Per Ragnarson deltog inte i beslutet.

Beslutet skickas till

Lönehandläggaren

§ 90

Övriga frågor

Inga övriga frågor


§ 91

Avslutning


Ordförande Lars tog upp några tankar kring vad som hänt de senaste åren och tackade alla för arbetet i Kyrkorådet under perioden och önskade god jul och god fortsättning inför det nya året. Per tackade ordföranden för arbetet. Sammanträdet avslutades.

Situationsplan


SKALA 1 : 500

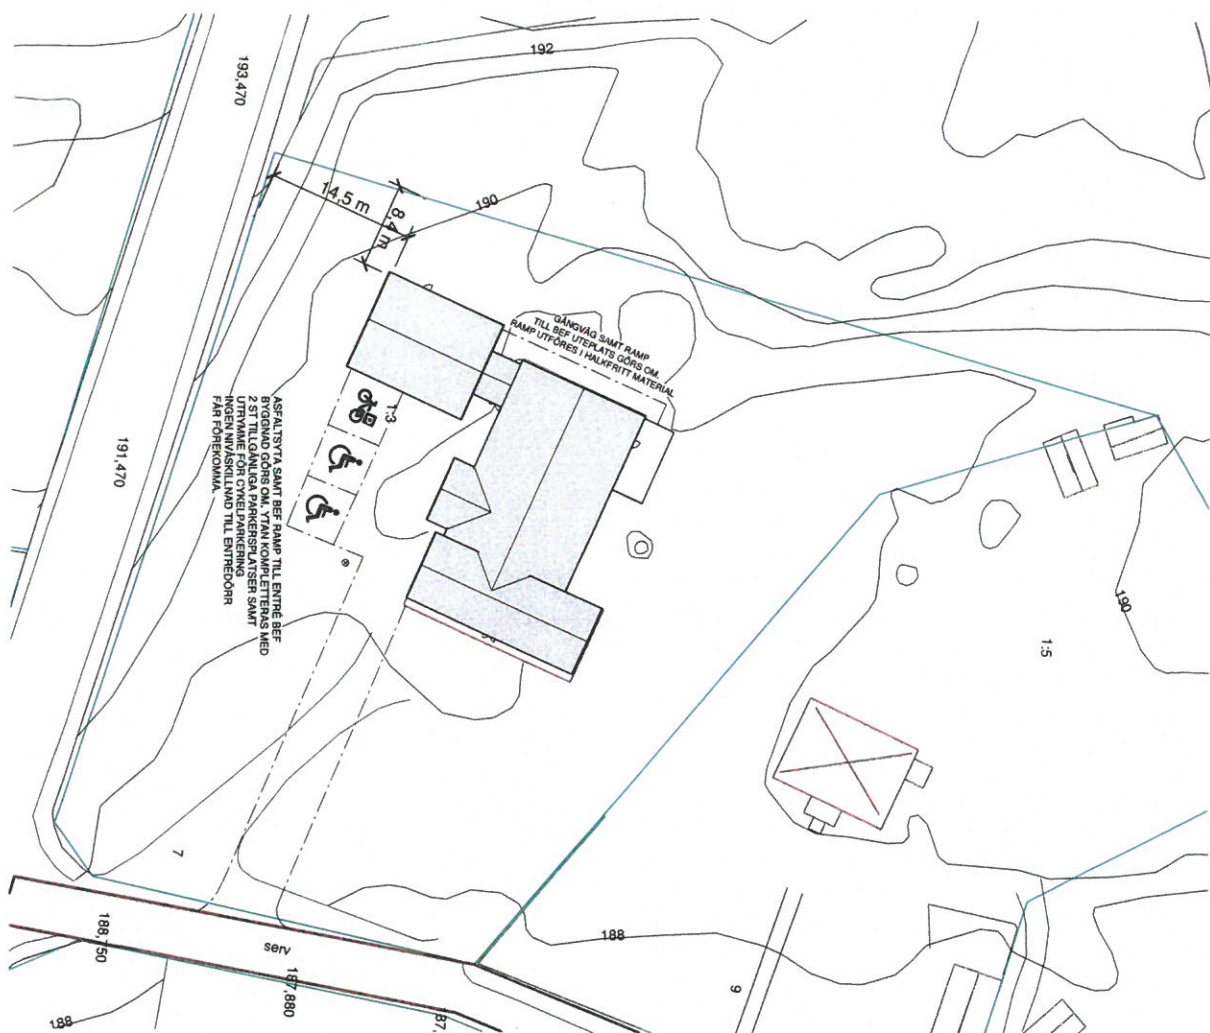


BET	ANORDNINGEN SVARER	DATUM	SIGN
FÖRFRÅGNINGSUNDERLAG			
Uppvidinge Pastorat			
Älghult 1:3			
Svenska kyrkan UPPVIDINGE			
X A Garfio Bygg AB UPPDRAG NR 21367 DATUM 2021-11-22 0474-77 30 70 UPPDRAGSLEDARE Handläggare RITADOKONSTR AV E.Harnesk ANSVARIG			
Tillbyggnad Församlingshem			
Situationsplan			
SKALA A1 1:250 A3 1:500 NUMMER A-01.1-100 BET			

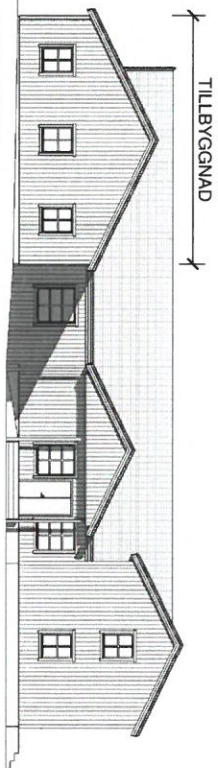




FASAD MOT SÖDER
SKALA 1:200

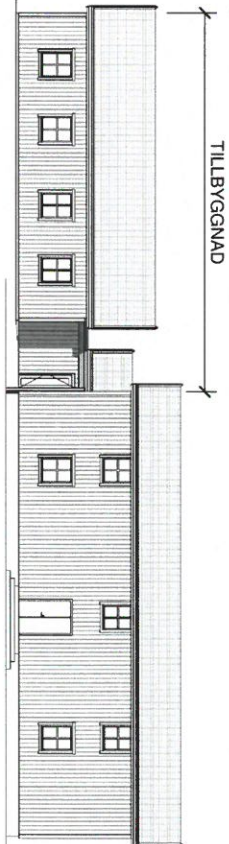


FASAD MOT ÖSTER
SKALA 1:200

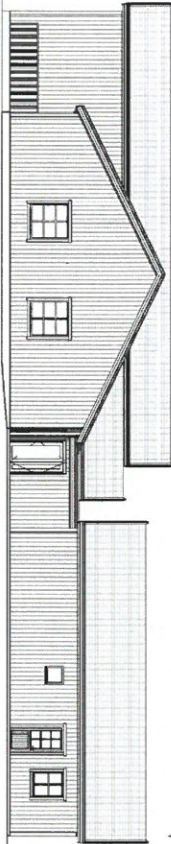


FASAD MOT VÄSTER
SKALA 1:200

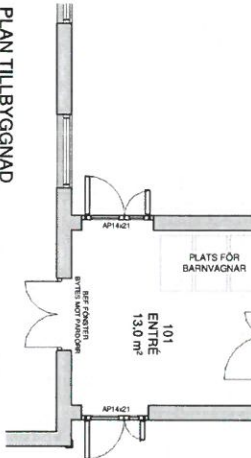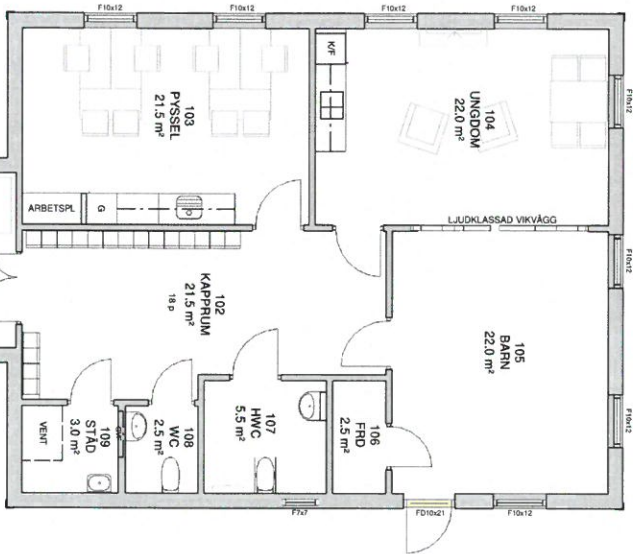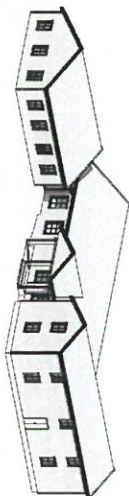

PLAN TILLBYGGNAD
SKALA 1:100
BTA 118 m²
BYA 131 m²

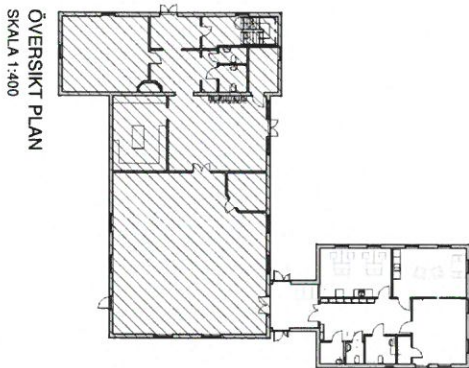

ÖVERSIKT PLAN
SKALA 1:400

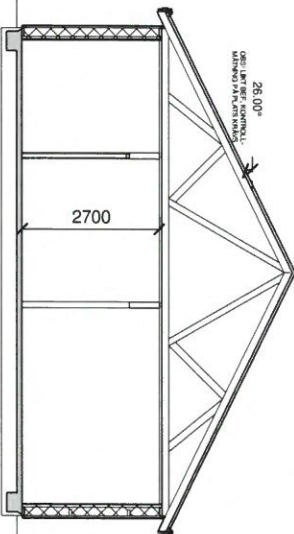

SEKTION
SKALA 1:100

BET	ÄNDRINGEN AVSER	DATUM	SIGN
FÖRFRÅGNINGSUNDERLAG			
Uppvidinge Pastorat			
Äghult 1:3			

Svenska kyrkan
UPPVIDINGE

A	Granlito Bygg AB	0474-77 30 70
UPPDRAGS NR	FITJADKONSTR AV	UPPDRAGSLEDARE
21367	E.Harnesk	Handläggare
DATUM	ANSVARIG	
2021-11-22		

Tillbyggnad Församlingshem
Plan, Fasad, Sektion

SKALA	NUMMER	BET
A1 1:50/1:100	A-40.1-100	
A3 1:100/1:200		