



ANSÖKAN OM GRAVANORDNING

KVARTERET O, LILLA DALENS BEGRAVNINGSPLATS

SÄRSKILDA BESTÄMMELSER FÖR GRAVSTENAR INOM KVARTERET O, LILLA DALENS BEGRAVNINGSPLATS

Utlämnas och undertecknas vid gravvisning/beställning av gravplats.

Kyrkogårdsförvaltningen monterar samtliga gravstenar inom kvarteret. Leverans sker till Lilla Dalens begravningsplats enligt överenskommelse med arbetsledaren. Telefon 08-530 222 77 eller 08-530 222 75. Kostnad för montering är 500 kr som kyrkogårdsförvaltningen fakturerar gravrättsinnehavaren.

Innan tillverkning av gravanordning påbörjas ska måttfatt ritning (skala 1:10) mätt i centimeter insändas till Botkyrka församling, kyrkogårdsförvaltningen, Box 240, 147 01 Tumba för godkännande (se bifogad typritning). Gravrättsinnehavaren eller dennes befullmäktigade ombud ska underteckna ansökan. Fullmakt ska biläggas.

Felaktigt monterade gravstenar är en säkerhetsrisk som i värsta fall kan leda till personskador och t o m dödsfall. För att minimera risken för felaktigt monterade gravstenar sker all montering inom detta gravkvarter (kv. O) av kyrkogårdsförvaltningens personal på befintlig undersockel i form av en kraftig betongbalk som ligger 10 cm under gräsytan. Betongbalken har dimensionen 270 x 270 mm och har förborrade runda hål för två dubbar per grav och gravsten. De förborrade hålen är 100 mm djupa med diameter 18 mm.

Gravrättsinnehavaren behöver därför inte beställa gravsockel. Om synlig sockel ändå önskas, ska höjden vara 120-150 mm och bredden vara 20 mm större än gravstenens bredd. Sockeln ska ha två förborrade hål med diameter 18 mm. Avståndet skall vara 300 mm mellan centrum på hålen. Hålen skall utföras 150 mm på var sida om sockelns mittpunkt. Om sockel inte väljs är det viktigt att tänka på att ca 10 cm av gravstenen inte kommer att vara synlig, då den nedre delen hamnar under gräsytan.

De två ståldubbarna ska vara 20 cm långa med diameter 16 mm. Om synlig sockel används ska ståldubbarna vara 20 cm långa plus sockelhöjden. De förborrade hålen ska vara placerade enligt bifogad ritning.

Stående gravsten (inklusive synlig sockel) får ha en maximal höjd av 150 cm över marknivå. Stenens bredd får vara högst 60 cm vid enkelgrav och högst 100 cm vid dubbelgrav/familjegrav.

Om graven ska förses med gravrabb ska gravrabbens bredd vara lika gravstenens bredd och längden vara 50 cm. Rabatten får begränsas med kantlist av samma stenmaterial som gravstenen, inte av lösa stenar, plast- eller trämaterial.

Jag har tagit del av ovanstående information och är införstådd med att bestämmelserna gäller för kvarteret O på Lilla Dalens begravningsplats. Jag har även tagit emot ansökningsblankett till det stenbuggeri jag avser att anlita.

Datum: _____

Gravrättsinnehavare/beställare av gravplats

Gravrättsinnehavare/beställare av gravplats

ANSÖKAN OM GRAVANORDNING

GRAVKVARTER O, LILLA DALENS BEGRAVNINGSPLATS

Enligt Begravningslagen 27§ kap. 7

Insänds till: Botkyrka församling, Kyrkogårdsförvaltningen, Box 240, 147 01 Tumba
eller botkyrka.kyrkogardsforvaltning@svenskakyrkan.se

Ansökan avser

- | | |
|--|---|
| <input type="checkbox"/> Ny gravanordning/gravsten | <input type="checkbox"/> Förändring av text |
| <input type="checkbox"/> Borttagande av gravanordning/gravsten | <input type="checkbox"/> Övrig förändring |

Inkom datum: _____ Godkännande expedierat datum: _____

Kyrkogård/begravningsplats: Lilla Dalens begravningsplats Kvarter: O Gravplats nr: _____

Avlidens fullständiga namn _____

Gravsättningsdatum _____

Sökandens åtaganden

Sökanden förbinder sig att med anlitande av nedan angivet företag vidta de åtgärder som framgår av bifogad ritning och beskrivning. Sökanden försäkrar att motsvarande uppdrag avseende denna gravplats inte har överenskommit med annan. Sökanden försäkrar även att ingen övrig gravrättsinnehavare till graven motsätter sig föreslagna åtgärder.

Gravrättsinnehavarens namn: _____

Sökandens släktskap med avliden: _____

Sökandens namn: _____

Sökandens adress: _____

Sökandens telefonnummer: _____

Sökandens underskrift _____

Datum: _____

Gravvårdsföretagets/stenhuggeriföretagets åtaganden

Vi förbinder oss

- att inte påbörja tillverkning av gravanordning/gravsten förrän måttfatt ritning har godkänts av Botkyrka kyrkogårdsförvaltning,
- att inte montera gravanordningen/gravstenen på gravplatsen, då all montering inom detta gravkvarter utförs av kyrkogårdsförvaltningens egen personal,
- att senast dagen före leverans av gravanordningen/gravstenen anmäla detta till kyrkogårdsförvaltningen,
- att kopia på godkänd ritning ska medfölja leveransen av gravanordningen/gravstenen.

Företagets namn: _____

Företagets adress: _____

Företagets telefon: _____

Företagets underskrift _____

Datum: _____

Beskrivning

Gravplatsens mått: Kistgrav: Längd 300 cm. Bredd 125 cm.

Tillåtna maxmått

Stående gravsten (mått i cm)

Höjd	Bredd	Tjocklek
150	60	10 (enkelgrav)
150	100	10 (dubbelgrav)

Liggande gravsten (mått i cm)

Längd	Bredd	Höjd över mark
80	60	> 7

Ansökan avslås om höjd- och/eller breddmått överskrids.

Gravstenens placering

Gravstenen monteras i linje med övriga gravstenar, alltid centrerat på graven. Alla gravar i gravkvarteret har undersockel i form av betongbalkar ca 10 cm under gräsytan med förborrade hål för två ståldubbar per grav. Gravstenen måste därför levereras med två förborrade hål i rät vinkel (diameter 18 mm, längd 100 mm) för ståldubbar. Avståndet skall vara 300 mm mellan centrum på hålen. Hålen skall utföras 150 mm på var sida om gravstenens mittpunkt. Se typritning nedan.

Material och dess färg

Bearbetning på framsida/översida

Text – stiltyp och bearbetning

Bearbetning på sidytor/baksida


Dekor eller symbol, bearbetning

Ordalydelse/text

Tillägg

- Två ståldubbar diameter 16 mm, längd 200 mm
- Blomlist polerad/råhuggen: B 60 x L 36 cm (enkelgrav)
- Blomlist polerad/råhuggen: B 100 x L 36 cm (dubbelgrav)
- _____

Typritning

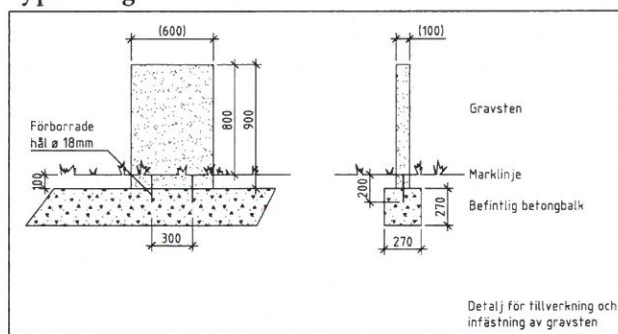

Ritning (skala 1:10) (kan även bifogas)

Beslut

Ansökan har av huvudmannen/upplåtaren

- Godkänts Godkänts med angivna ändringar
- Avslagits (beslut med motivering skickas med mottagningsbevis. Hur man överklagar bifogas).

Handläggare, namnteckning

Namnförtydligande

Ort och datum

Svenska kyrkan 
BOTKYRKA FÖRSAMLING

Botkyrka församling | Kyrkogårdsförvaltningen | Box 240, 147 01 Tumba
Telefon 08-530 222 75 | E-post: botkyrka.kyrkogardsforvaltning@svenskakyrkan.se