
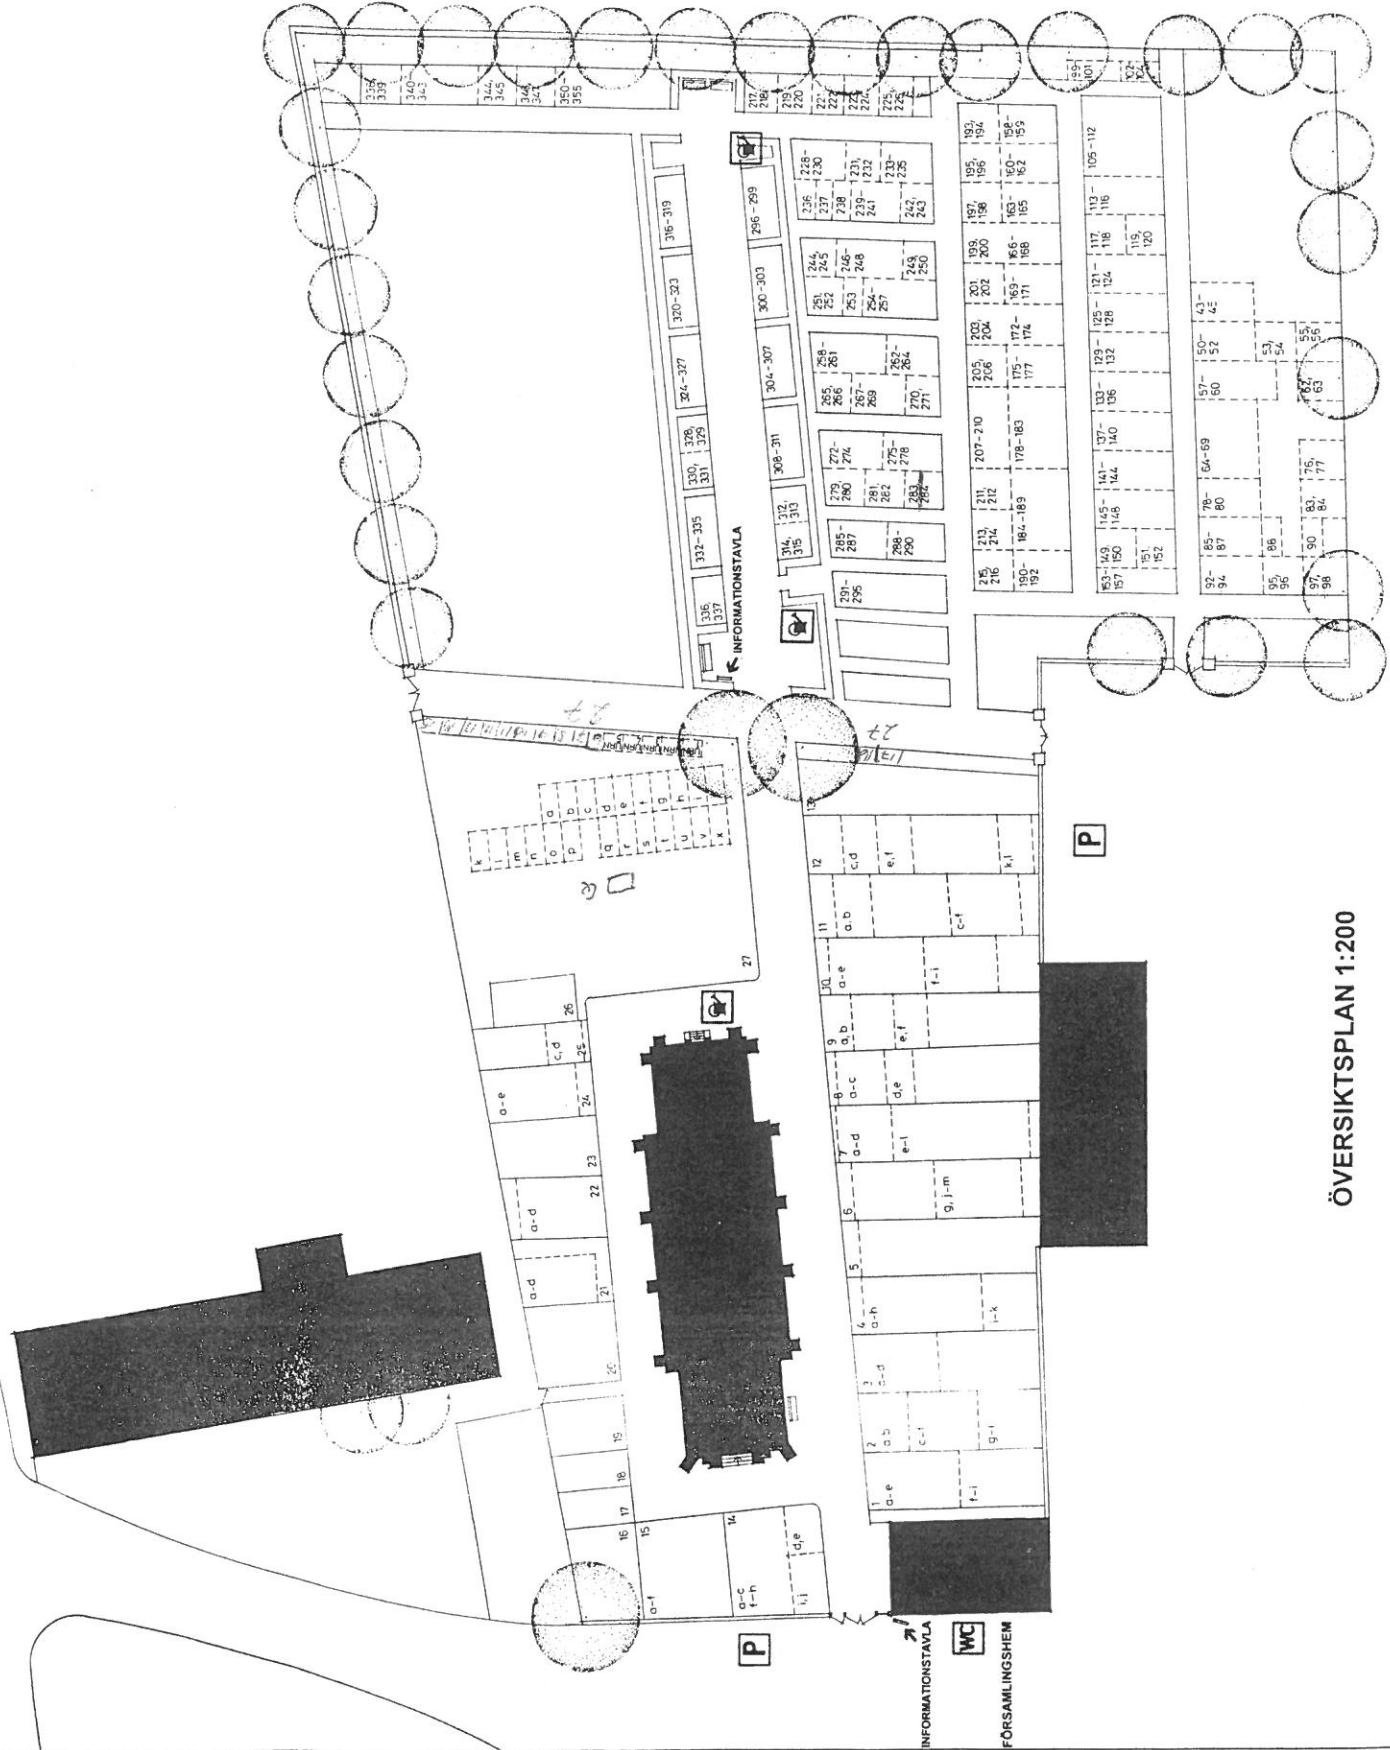


FÖRKLARINGAR

- GRAVKVARTER MED NUMMER
SAMT GRAVPLATSBETECKNING
- GRAVPLATS MED NUMMER
- VATTEN
- PARKERINGSPLATS
- TOALETT
- TRÄD

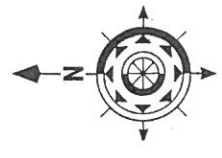

ÖVERSIKTSPLAN 1:200

REV. DAT. REVISORISKA BYRÅ

ARRIE KYRKOGRÅRD

ÖVERSIKTSPLAN

DESIGN

Östergatan 6, 205 33, Västerås
Tel: 046-421031, Fax: 046-421032

1:200 1:370 1:0