


FÖRKLARINGAR

GRAVPLATS MED NUMMER

- VATTEN
- PARKERINGSPLATS
- TOALETT
- TRÄD

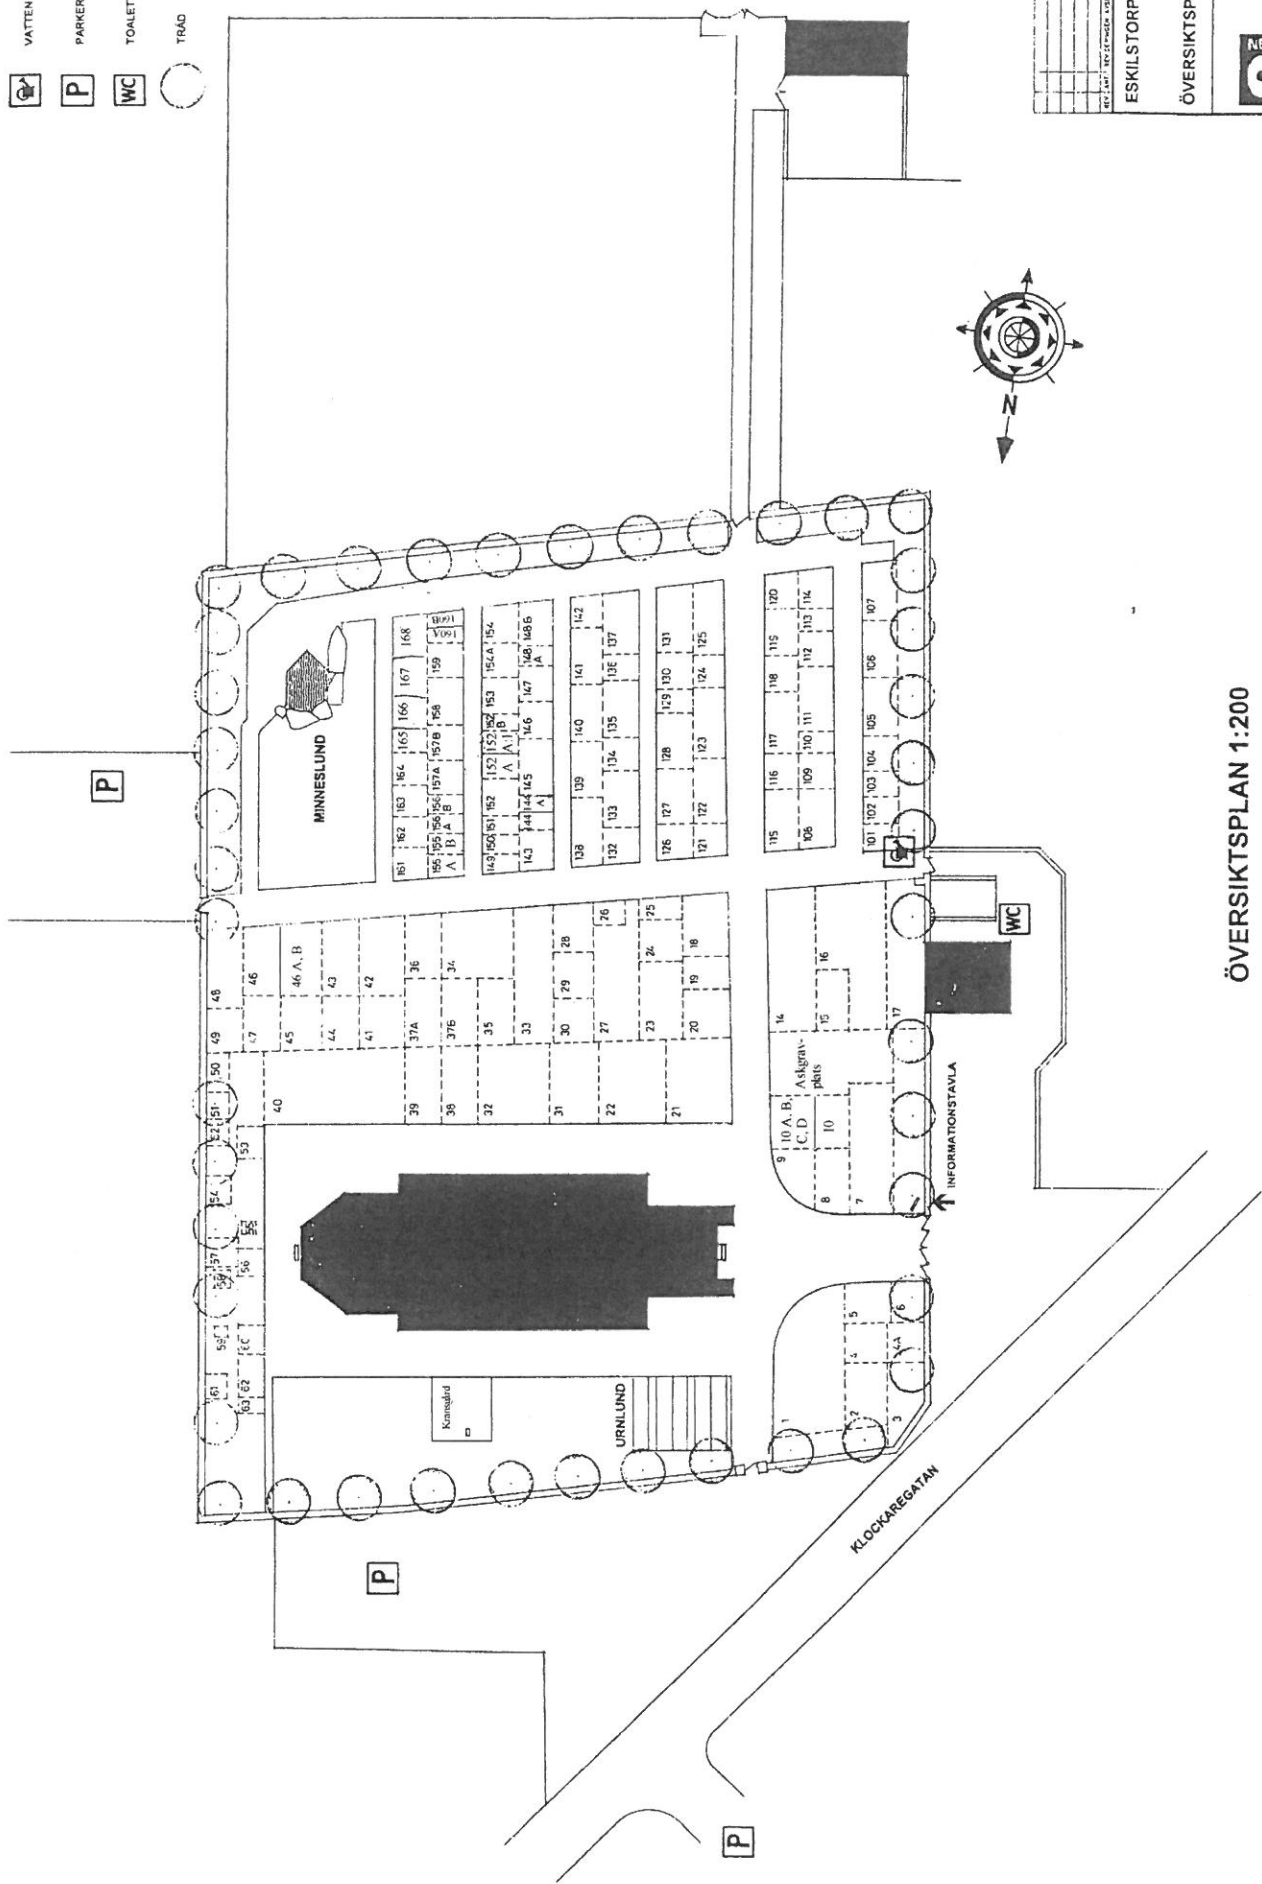

ÖVERSIKTSPLAN 1:200

ESKILSTORP KYRKOGRÅRD

ÖVERSIKTSPLAN

DESIGN

Övervakning & Byggnads AB
 Box 420 101 51, Fax 0472 47 41 58

PROJEKTANT
 T. SUNDSTRÖM

BYGGNAD
 1997

1:200 10.1