
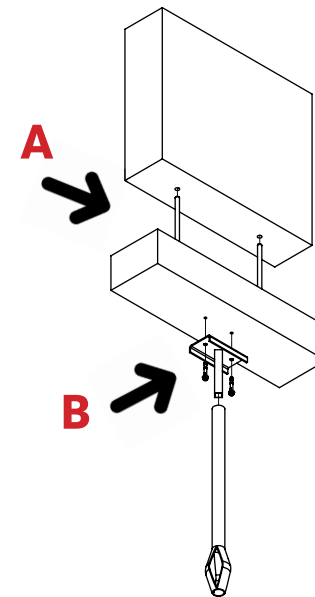
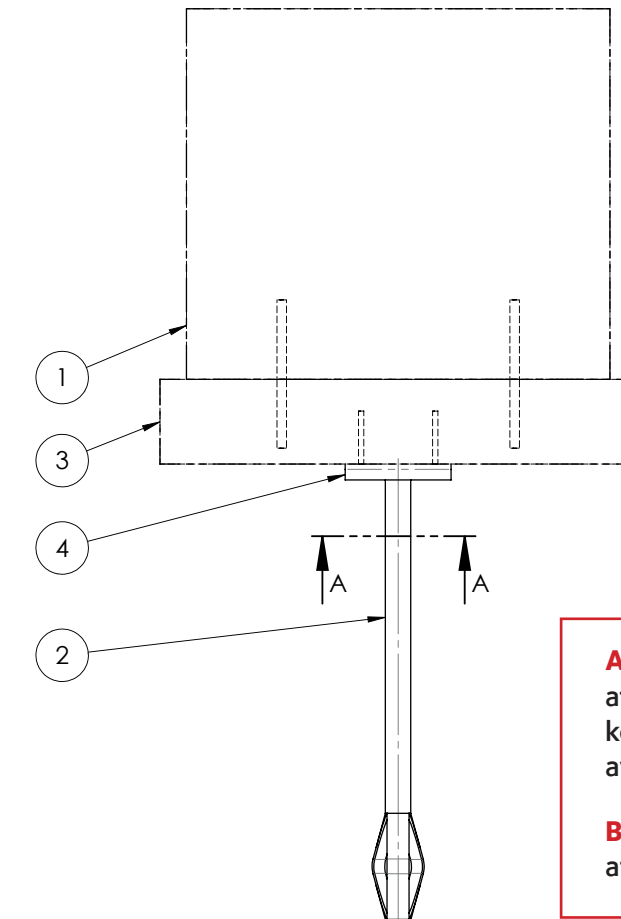



MONTERINGSANVISNING GRAVVÅRD ALTERNATIV 1

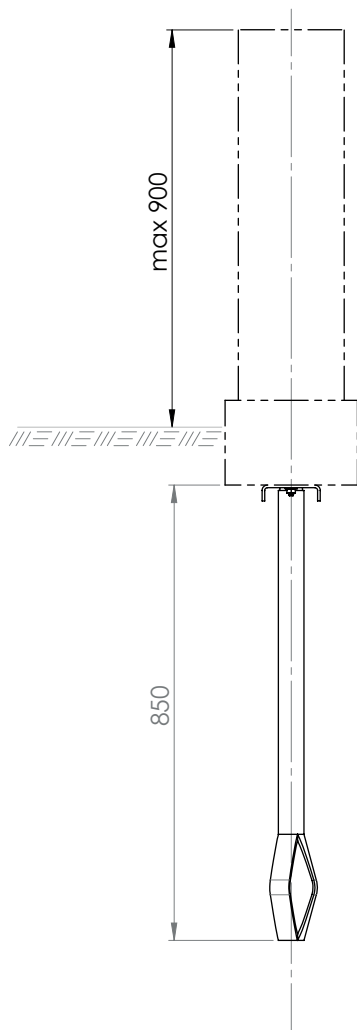

ISO-VY
SKALA 1 : 20

A Viss rörelsemån ska finnas så att livstenen kan lyftas bort för kompettering och för att kontroll av dubb ska kunna utföras.

B Viss rörelsemån ska finnas för att möjliggöra tjälförskjutning.

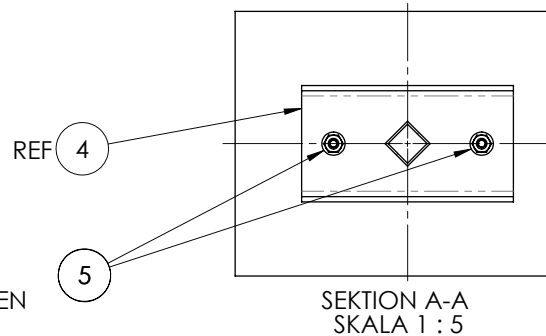

BORRA 2X Ø 10 I SOCKEL
SAKNAS SOCKEL SKER
MONTAGE DIREKT I LIVSTEN

STÅL VARMFÖRZINKAD ENL.
KORROSIVITETSKLASS C3, BSK07

KONTROLLERAD ENL. CENTRALA
GRAVVÅRDSKOMMUNENS KRAV

POS NR.	BESKRIVNING	ANTAL
1	LIVSTEN	1
2	GT048-502	1
3	SOCKEL	1
4	SOCKELADAPTER GT048-504	1
5	ANKARBULT M10x90	2

UTG.1
SKALA 1:10

GRANSKNINGSGRUPP
GT Grundtuben
EXPANSIV GRUNDLÄGGNINGSTEKNIK