



FÖRKLARINGAR

- 15 16 GRAVPLATS MED NUMRER
- VATTEN
- PARKERINGSPLATS
- TOILETT
- TRAD

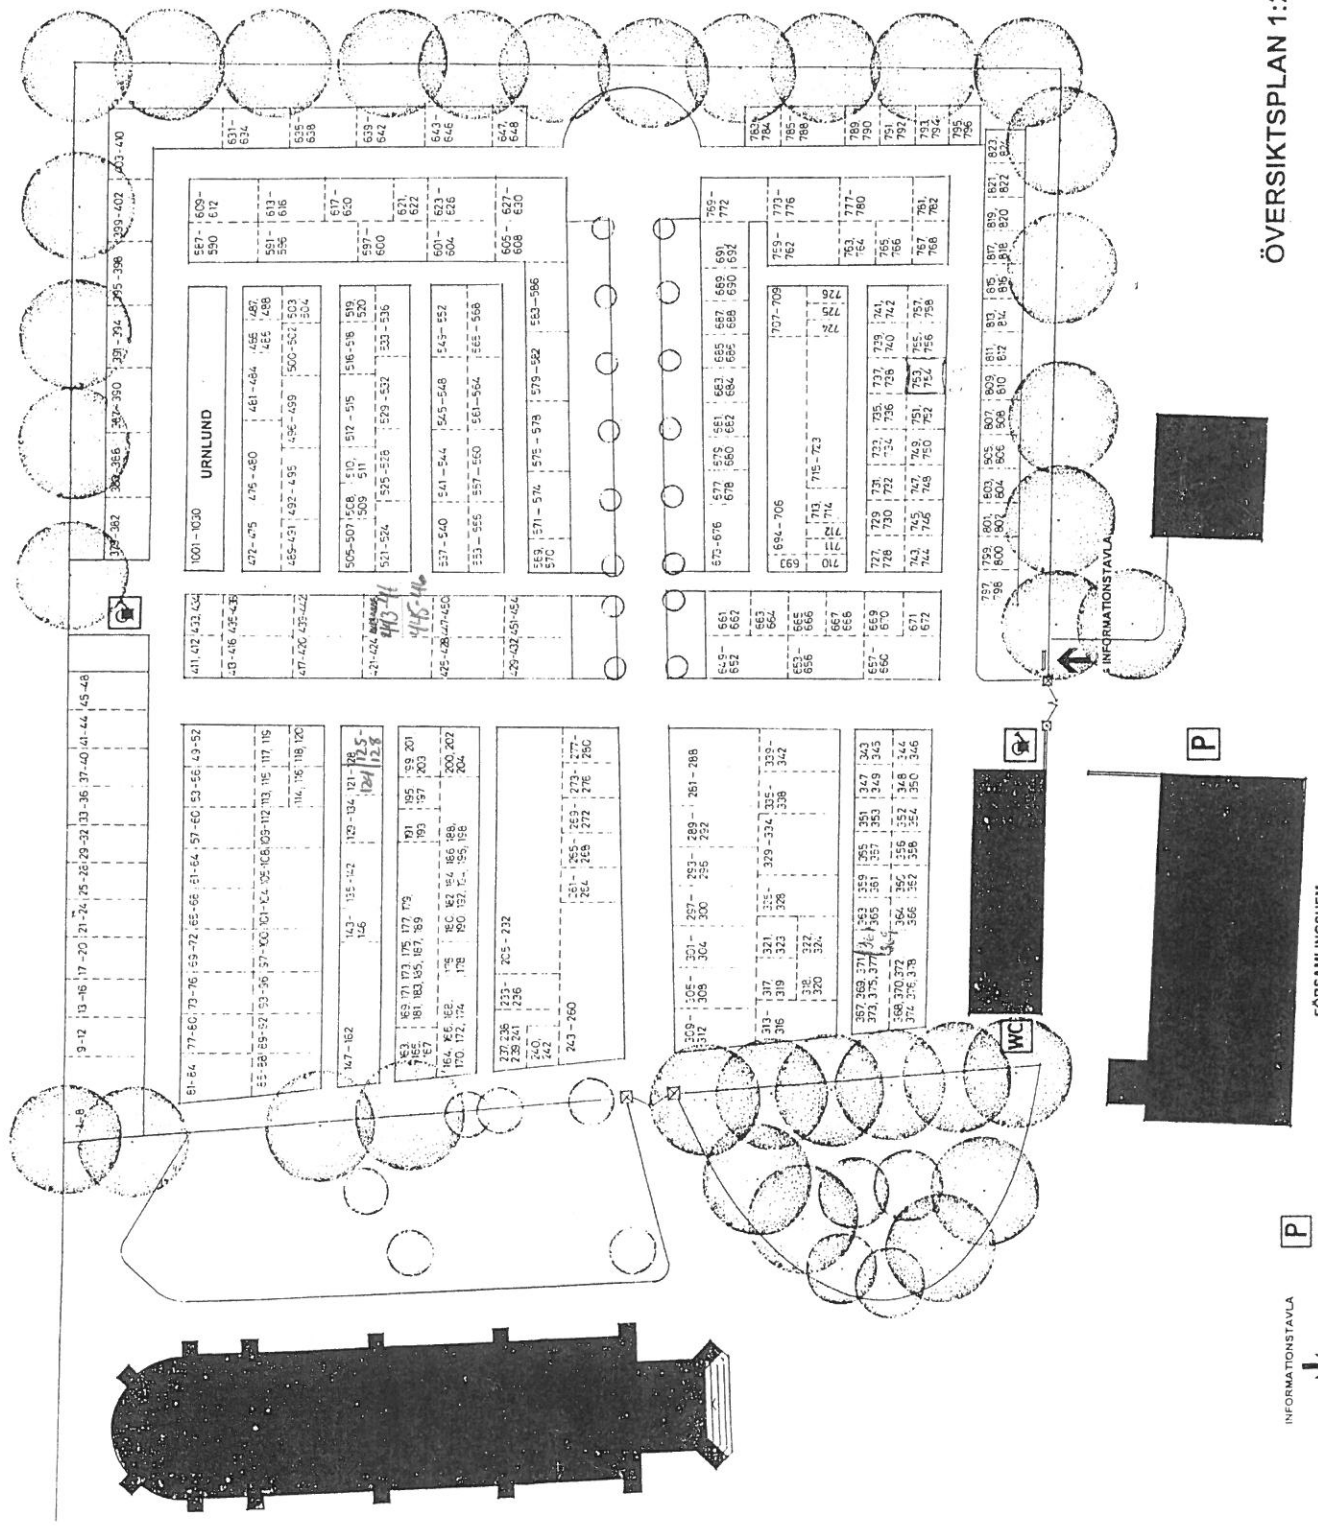


ÖVERSIKTSPLAN 1:200

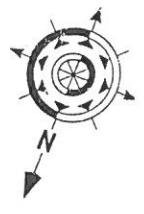

HÖKÖPINGE NYA KYRKA
 ÖVERSIKTSPLAN
 Skapad 4.23.13 kl. 16:55
 T. SUNDBÄCK
 1:200 5510

INFORMATIONSTAVLA

FÖRSAMLINGSHEM

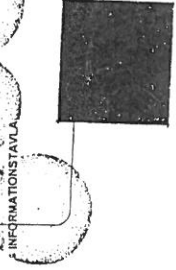

P

WC

P

P