

DOKUMENT	UPPRÄTTAT AV	SIDA
Protokoll KFU § 209-224	Ulf Ottosson	1 av 6
DATUM	TID	PLATS
2019-12-05	15.00-17.00	Sammanträdesrummet, Kansli Torslunda

KFU § 209

SAMMANTRÄDETS ÖPPNANDE.

Ordförande, Per-Olov Johanson, hälsade samtliga välkomna och öppnade sammanträdet.

KFU § 210

UPPROP.

Upprop förrättas.

Närvarande enligt **Bilaga 1.**

KFU § 211

VAL AV JUSTERINGSMAN SAMT TID OCH PLATS FÖR JUSTERING.

BESLUT: Fredrik Wermelin väljs att justera protokollet. Justering sker under vecka 50 på kansliet i Torslunda.

KFU § 212

GODKÄNNANDE AV FÖREDRAGNINGSLISTA.

Det till ledamöterna utsända förslaget till föredragningslista enligt **Bilaga 2.**

BESLUT: KFU beslutar att fastställa föredragningslistan.

KFU § 213

FÖREGÅENDE MÖTES PROTOKOLL.

Föregående mötes protokoll föredrogs av Ordf., Per-Olov Johanson.

BESLUT: KFU beslutar att protokollet läggs till handlingarna.

KFU § 214

INFORMATION OM PÅGÅENDE OCH PLANERADE ARBETEN.

Kgf, informerar utskottet om pågående och planerade arbeten enligt **Bilaga 3.**

BESLUT: KFU tackar Kgf för informationen.

Ordförandens signatur		Justeringsmannens signatur		Utdragsbestyrkande
-----------------------	---	----------------------------	---	--------------------

DOKUMENT	UPPRÄTTAT AV	SIDA
Protokoll KFU § 209-224	Ulf Ottosson	2 av 6
DATUM	TID	PLATS
2019-12-05	15.00-17.00	Sammanträdesrummet, Kansli Torslunda

KFU § 215
MEDDELANDE.

Eon: Investering/förstärkning av elnät Gårdby församlingshem, Sandby kyrka, Mörbylånga kyrka samt Smedby kyrka. **Bilaga 4.**
Mörbylånga kommun: Överföringsledning Gårdby-Triberga. **Bilaga 5.**
PTS: Tillstånd att använda radiosändare. **Bilaga 6.**

BESLUT: KFU tackar för informationen.

KFU § 216
VÄRMESYSTEM NORRA MÖCKLEBY KYRKA.

Offert från Mörbylånga VVS för byte till till RME-bränsle har inkommit och offerten ligger inom de ekonomiska ramar som Växjö stifts servicebyrå angivit i sin utredning.

BESLUT: KFU beslutar att anta offerten och att Kgf Ulf Ottosson omgående beställer bytet av värmepanna enligt offerten.

KFU § 217
SAMMANTRÄDESDAGAR 2020.

Förslag till KFU:s sammanträdesdagar har upprättats enligt **Bilaga 7.**

BESLUT: KFU beslutar att mötet antar förslaget men att mötet den 9 januari flyttas till onsdagen den 8 januari. Samtliga möten startar kl 15.00 i Torslunda Prästgårds sammanträdesrum.

KFU § 218
VÄRMEPROBLEM GLÖMMINGE.

Uppvärmningen av Glömminge kyrka fortsätter att ställa till problem. Det mesta är nu utbytt. Senast byttes expansionskärlet samt några ventiler. Problemen har dock fortsatt och vid provtryckningar av värmesystemet uppdagades en läcka på tillloppsledningen intill kyrkan. Ny ledning utan skarvar är nu lagd mellan teknikhuset och kyrkan. Vi räknar med att arbetet är färdigställt under vecka 50 eftersom visst kablage och moduler till styr- och övervakningssystemet måste bytas. Fram till dess håller vi värme med portabla värmekällor.

BESLUT: KFU tackar för informationen.

Ordförandens signatur		Justeringsmännens signatur		Utdragsbestyrkande
-----------------------	---	----------------------------	---	--------------------

DOKUMENT		UPPRÄTTAT AV	SIDA
Protokoll KFU § 209-224		Ulf Ottosson	3 av 6
DATUM	TID	PLATS	
2019-12-05	15.00-17.00	Sammanträdesrummet, Kansli Torslunda	

KFU § 219

JULGRANAR.

Kvaliteten på julgranar har kraftigt försämrats under de senaste åren.

Det är också mycket svårt att hitta leverantörer.

2019 blev kostnaden för graninköp (43 st), leverans, material och arbetstid för montering och demontering ca 50.000 kronor.

Att ta bort granarna helt är inget alternativ men andra lösningar vore önskvärda.

BESLUT: KFU beslutar att det är önskvärt att frågan belyses i AU samt i församlingsråden.

KFU § 220

TILLSYN AV RÄDDNINGSTJÄNSTEN: NÅDENS KAPELL.

Räddningstjänsten Öland har gjort Tillsyn med tjänsteanteckning enligt Lagen Om Skydd mot Olyckor (LSO) i Nådens kapell. Tjänsteanteckningarna biläggs protokollen i **Bilaga 8**. Anmärkningarna blir åtgärdade innan jul.

BESLUT: KFU tackar för informationen.

Ordförandens signatur	Justeringsmännens signatur	Utdragsbestyrkande
		

DOKUMENT	UPPRÄTTAT AV	SIDA
Protokoll KFU § 209-224	Ulf Ottosson	4 av 6
DATUM	TID	PLATS
2019-12-05	15.00-17.00	Sammanträdesrummet, Kansli Torslunda

KFU § 221

LÄGERGÅRD RESMO.

KR § 167

AU § 177

Pastoratet har under ett antal år sommartid bedrivit konfirmandundervisning i forma av läger på Hulterstadgården. Under årets konfirmandläger gjorde Räddningstjänsten en inspektion och meddelade att byggnaden inte fick användas för lägerverksamheten på grund av brister i brandskyddet.

Vid Resmo församlingshem finns en lada av sten i vinkel mot församlingshemmet, där delen längst åt väster tillsammans med församlingshemmet skulle kunna fungera som lägergård.

Kh Mattias Rosenquist har uppdragit åt byggingenjör Christer Wisbrant att utreda möjligheten att bygga en lägergård i ladan av sten invid Resmo församlingshem.

Byggingenjör Christer Wisbrant har gjort en utredning gällande möjligheterna och kostnaderna för att skapa en lägergård vid Resmo församlingshem. I ladan av sten planeras boende för ledare på övervåningen. På den nedre våningen planeras för toaletter med duschar för ledare och konfirmander, ett mindre pentry samt samlingsrum. I församlingshemmet behövs åtgärder gällande; brandskydd, värme, logi och en ombyggnad av köket till en beräknad kostnad av 870.000 kronor. Stenladan kommer att behöva en ombyggnad och anpassning till gällande byggregler i alla delar. Investeringen i ombyggnaden av ladan är beräknad till mellan 3.400.000 och 4.250.000 kronor. I utgifter för ombyggnaden av ladan finns inte en hiss mellan våningsplanen medtagen då det inte är klart om en hiss behöver installeras eller ej.

Investeringen i en ombyggnad av ladan av sten kommer i avskrivningskostnad, baserad på utgifterna enligt utredningen, årligen under en period om 20 år att uppgå till mellan 170.000 och 212.500 kronor.

Ett lägerdygn med kost och logi på Allégården i Kastlösa kostar cirka 500 kronor.

Församlingrådet i Resmo-Vickleby församling är positivt till en lägergård vid Resmo församlingshem.

Föreslås att besluta att uppdra åt KFU;

1. Att beräkna årliga driftskostnader för församlingshemmet inklusive lägergården,
2. Att klarlägga huruvida det är planerat med ett gemensamt uppvärmningssystem eller ett uppvärmningssystem för respektive byggnad,
3. Att klarlägga huruvida krav kommer att ställas på att installera hiss i lägergården,
4. Att utreda vad skillnaderna blir mellan att spara stommen (ytter- och innerväggarna) på ladan av sten och att riva den befintliga byggnaden och att bygga nytt från grunden.

Föreslås vidare att besluta;

5. Att uppdra åt Kh Mattias Rosenquist att lämna en skriftlig redogörelse över för vilka läger och verksamheter som lägergården planeras att användas.

AU **beslutar** enligt förslagen.

Byggingenjör Christer Wisbrants utredning biläggs protokollet som bilaga3).

KR informeras om ärendet av Kh Mattias Rosenquist samt Kk Magnus Jonsson.

Fortsättning sida 5

Ordförandens signatur	Justeringsmännens signatur	Utdragsbestyrkande
		

DOKUMENT	UPPRÄTTAT AV	SIDA
Protokoll KFU § 209-224	Ulf Ottosson	5 av 6
DATUM	TID	PLATS
2019-12-05	15.00-17.00	Sammanträdesrummet, Kansli Torslunda

Fortsättning från sida 4

Kh Mattias Rosenquist informerade utskottets ledamöter om ärendet.

BESLUT: KFU tackar Kh Mattias Rosenquist för informationen och beslutar att tillsätta en arbetsgrupp bestående av Kh Mattias Rosenquist, Kgf Ulf Ottosson och KFU-ledamoten Fredrik Wermelin. Arbetsgruppens ska till, senast den 7 januari 2020, arbeta fram svar på KRAU:s frågor.

Ordförandens signatur	Justeringsmannens signatur	Utdragsbestyrkande
		

DOKUMENT	UPPRÄTTAT AV	SIDA
Protokoll KFU § 209-224	Ulf Ottosson	6 av 6
DATUM	TID	PLATS
2019-12-05	15.00-17.00	Sammanträdesrummet, Kansli Torslunda

KFU § 222

ÖVRIGA FRÅGOR.

Inga övriga frågor.

KFU § 223

NÄSTA MÖTE.


Nästa möte planeras till den 8 januari 2020 kl 15.00 i sammanträdesrummet på kansliet.

KFU § 224

AVSLUTNING.

KFUO, Per-Olov Johanson, tackar utskottet för visat intresse och avslutar mötet.

Vid protokollet

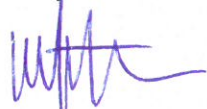


Ulf Ottosson
Sekreterare

Justeras



Per-Olov Johanson
Ordförande

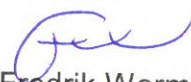

Fredrik Wermelin
Justerare

Bevis om anslag

Protokollet är justerat. Justering har tillkännagivits genom anslag.

Datum för anslags uppsättande: 2019-12-23 u/b

Datum för anslags nedtagande: _____

Underskrift: _____

Ordförandens signatur	Justeringsmännens signatur	Utdragsbestyrkande
-----------------------	----------------------------	--------------------

Kyrkogård- & Fastighetsutskott för Södra Ölands pastorat

Sammanträde den 5 / 12 2019 klockan 15⁰⁰ - 17⁰⁰

Närvarolista				Paragraf			Paragraf		
Ordinarie	Närv.	Antal km.	Medpass.	Ja	Nej	Avst.	Ja	Nej	Avst.
Per-Olov Johanson	K	24							
Fredrik Wermelin	<i>[Signature]</i>								
Jan-Olof Hagander	<i>[Signature]</i>	36							
Ulf Ottosson	<i>[Signature]</i>								

Ersättare

Margareta Ingemansson									

Övriga deltagare

Anders Wassbäck, Begravn.-omb	Wa	78							
<i>Mats Rosengård</i>	K								

[Signature]
pl

Kyrkogårds- & Fastighetsutskottet
6 december 2019

KALLELSE

Kyrkogårds- & Fastighetsutskottet kallas till ordinarie sammanträde.

Tid: Torsdag, 5 december, kl **15.00**.
Plats: Sammanträdesrummet. Torslunda prästgård (kansli)

Ordinarie ledamot som ej kan närvara på sammanträdet kontaktar ersättare och meddelar KFU:s ordförande eller KGF vem som ersätter.

Föredragningslista:

1. Sammanträdet öppnas.
2. Upprop.
3. Val av justerare samt tid och plats för justering.
4. Godkännande av föredragningslistan.
5. Föregående sammanträdesprotokoll.
6. Information om pågående och planerade arbeten.
7. Meddelande: Eon, Mörbylånga kommun, PTS.
8. Värmesystem Norra Möckleby kyrka.
9. Sammanträdesdagar 2020.
10. Värmeproblem Glömminge.
11. Julgranar.
12. Tillsyn av Räddningstjänsten: Nådens kapell.
13. Lägergård Resmo.
14. Övriga frågor.
15. Nästa möte 9 januari 2020.
16. Sammanträdet avslutas.

Per-Olov Johansson
Ordförande
eu
Ulf Ottosson
Kyrkogårdsföreståndare/Fastighetsansvarig

Sändlista:

Ledamöter
Ersättare


PO

Information av Pågående arbeten

- Fönstermålning på Vickleby prästgård klar. Övrig målning klar. Slutbesiktning vecka 50.
- Köksrenovering i Mörbylånga församlingshem flyttat till 2020.
- PU-/Medarbetarsamtal slutförda.
- Rondering/arbetsplanering av kyrkogårdar och byggnader genomförd tillsammans med fastighetstekniker (arbetsledaren semester) i Södra arbetslaget.
- Textilförvaring Resmo & Vickleby. Entreprenör Erik Michélsen utför arbetet. Resmo kyrkas textilförvaring besiktigad och slutförd. Vickleby startar vecka 2.
- Tak på bårhus i Södra Möckleby renoverat av egen personal.

Planerade arbeten

- Enligt budget.





E.ON Energidistribution AB
601 71 Norrköping

www.eon.se
Mitt E.ON
0771-22 24 24

Kundnr 1232925
Avisering 2000033296
Anl id
735999114003492161

Södra Ölands Pastorat
Torslunda
386 92 Färjestaden

ANKOM

2019-11-18



9

2019-11-12

Projektnr: IB326396

Vi investerar i elnätet på din ort

Vårt mål är att du ska ha en säker och trygg elleverans och därför planerar vi att förstärka elnätet i ditt närområde.

Det är ONE Nordic som kommer utföra arbetet. Detaljplaneringen beräknas starta under 2020. Om du är markägare och påverkas av vårt arbete, kommer vår entreprenör att höra av sig till dig med mer information.

Tryggare el

Arbetet innebär att äldre luftledningar antingen ersätts med nedgrävd kabel eller isolerade luftledningar. Vid underhållsarbete kommer bland annat elstolparna att ses över och vid behov bytas ut.

I samband med detta kan ett antal kortare strömavbrott inträffa, vilket vi i så fall informerar dig om i förväg. Under arbetets gång kommer vi även att använda oss av grävmaskiner och lastbilar som kan upplevas som störande, men vi hoppas på din förståelse och att du har overseende med detta.

Kontakta oss

Har du frågor kring det kommande arbetet, eller vill upplysa oss om något, är du välkommen att höra av dig till mig på telefon 073-021 35 90.

Med vänlig hälsning

E.ON Energidistribution AB
Lokalnätsaffärer

Mikael Pettersson


P.S. På eon.se/investeringar hittar du mer information om våra investeringsprojekt.

Anläggningsadress
Gårdby församlingshem Färjestaden
Anl. ID
735999114003558416

PO



33-9-

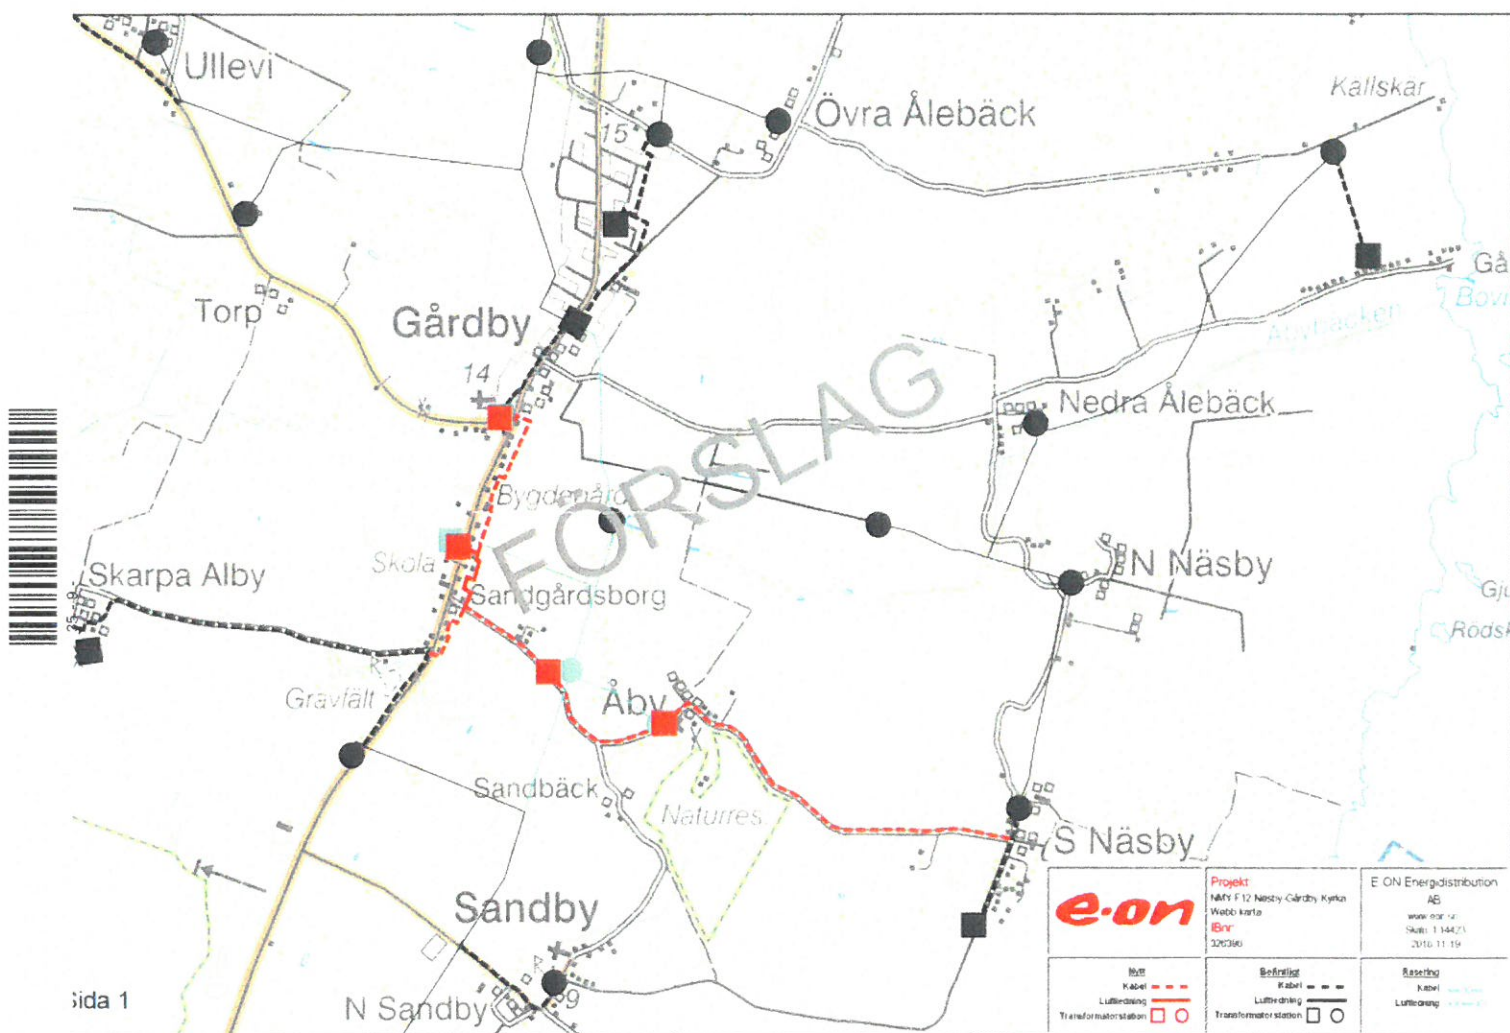

ow po



E.ON Energidistribution AB
601 71 Norrköping

www.eon.se
Mitt E.ON
0771-22 24 24

Kundnr 1232925
Avisering 2000033255
Anl id
735999114003517949

Södra Ölands Pastorat
Torslunda
386 92 Färjestaden



144

ANKOM

2019-11-18

2019-11-11

Vi investerar i elnätet på din ort

Vår referens: IB326055

Vårt mål är att du ska ha en säker och trygg elleverans och därför planerar vi att förstärka elnätet i ditt närområde.

Det är ONE Nordic som kommer utföra arbetet. Detaljplaneringen beräknas starta under 2020. Om du är markägare och påverkas av vårt arbete, kommer vår entreprenör att höra av sig till dig med mer information.

Tryggare el

Arbetet innebär att äldre luftledningar antingen ersätts med nedgrävd kabel eller isolerade luftledningar. Vid underhållsarbete kommer bland annat elstolparna att ses över och vid behov bytas ut.

I samband med detta kan ett antal kortare strömavbrott inträffa, vilket vi i så fall informerar dig om i förväg. Under arbetets gång kommer vi även att använda oss av grävmaskiner och lastbilar som kan upplevas som störande, men vi hoppas på din förståelse och att du har överseende med detta.

Kontakta oss

Har du frågor kring det kommande arbetet, eller vill upplysa oss om något, är du välkommen att höra av dig till mig på telefon 073-021 35 90.

Med vänlig hälsning

E.ON Energidistribution AB
Lokalnätsaffärer


Mikael Pettersson

P.S. På eon.se/investeringar hittar du mer information om våra investeringsprojekt.

Handwritten signature and initials



573 - 144 -

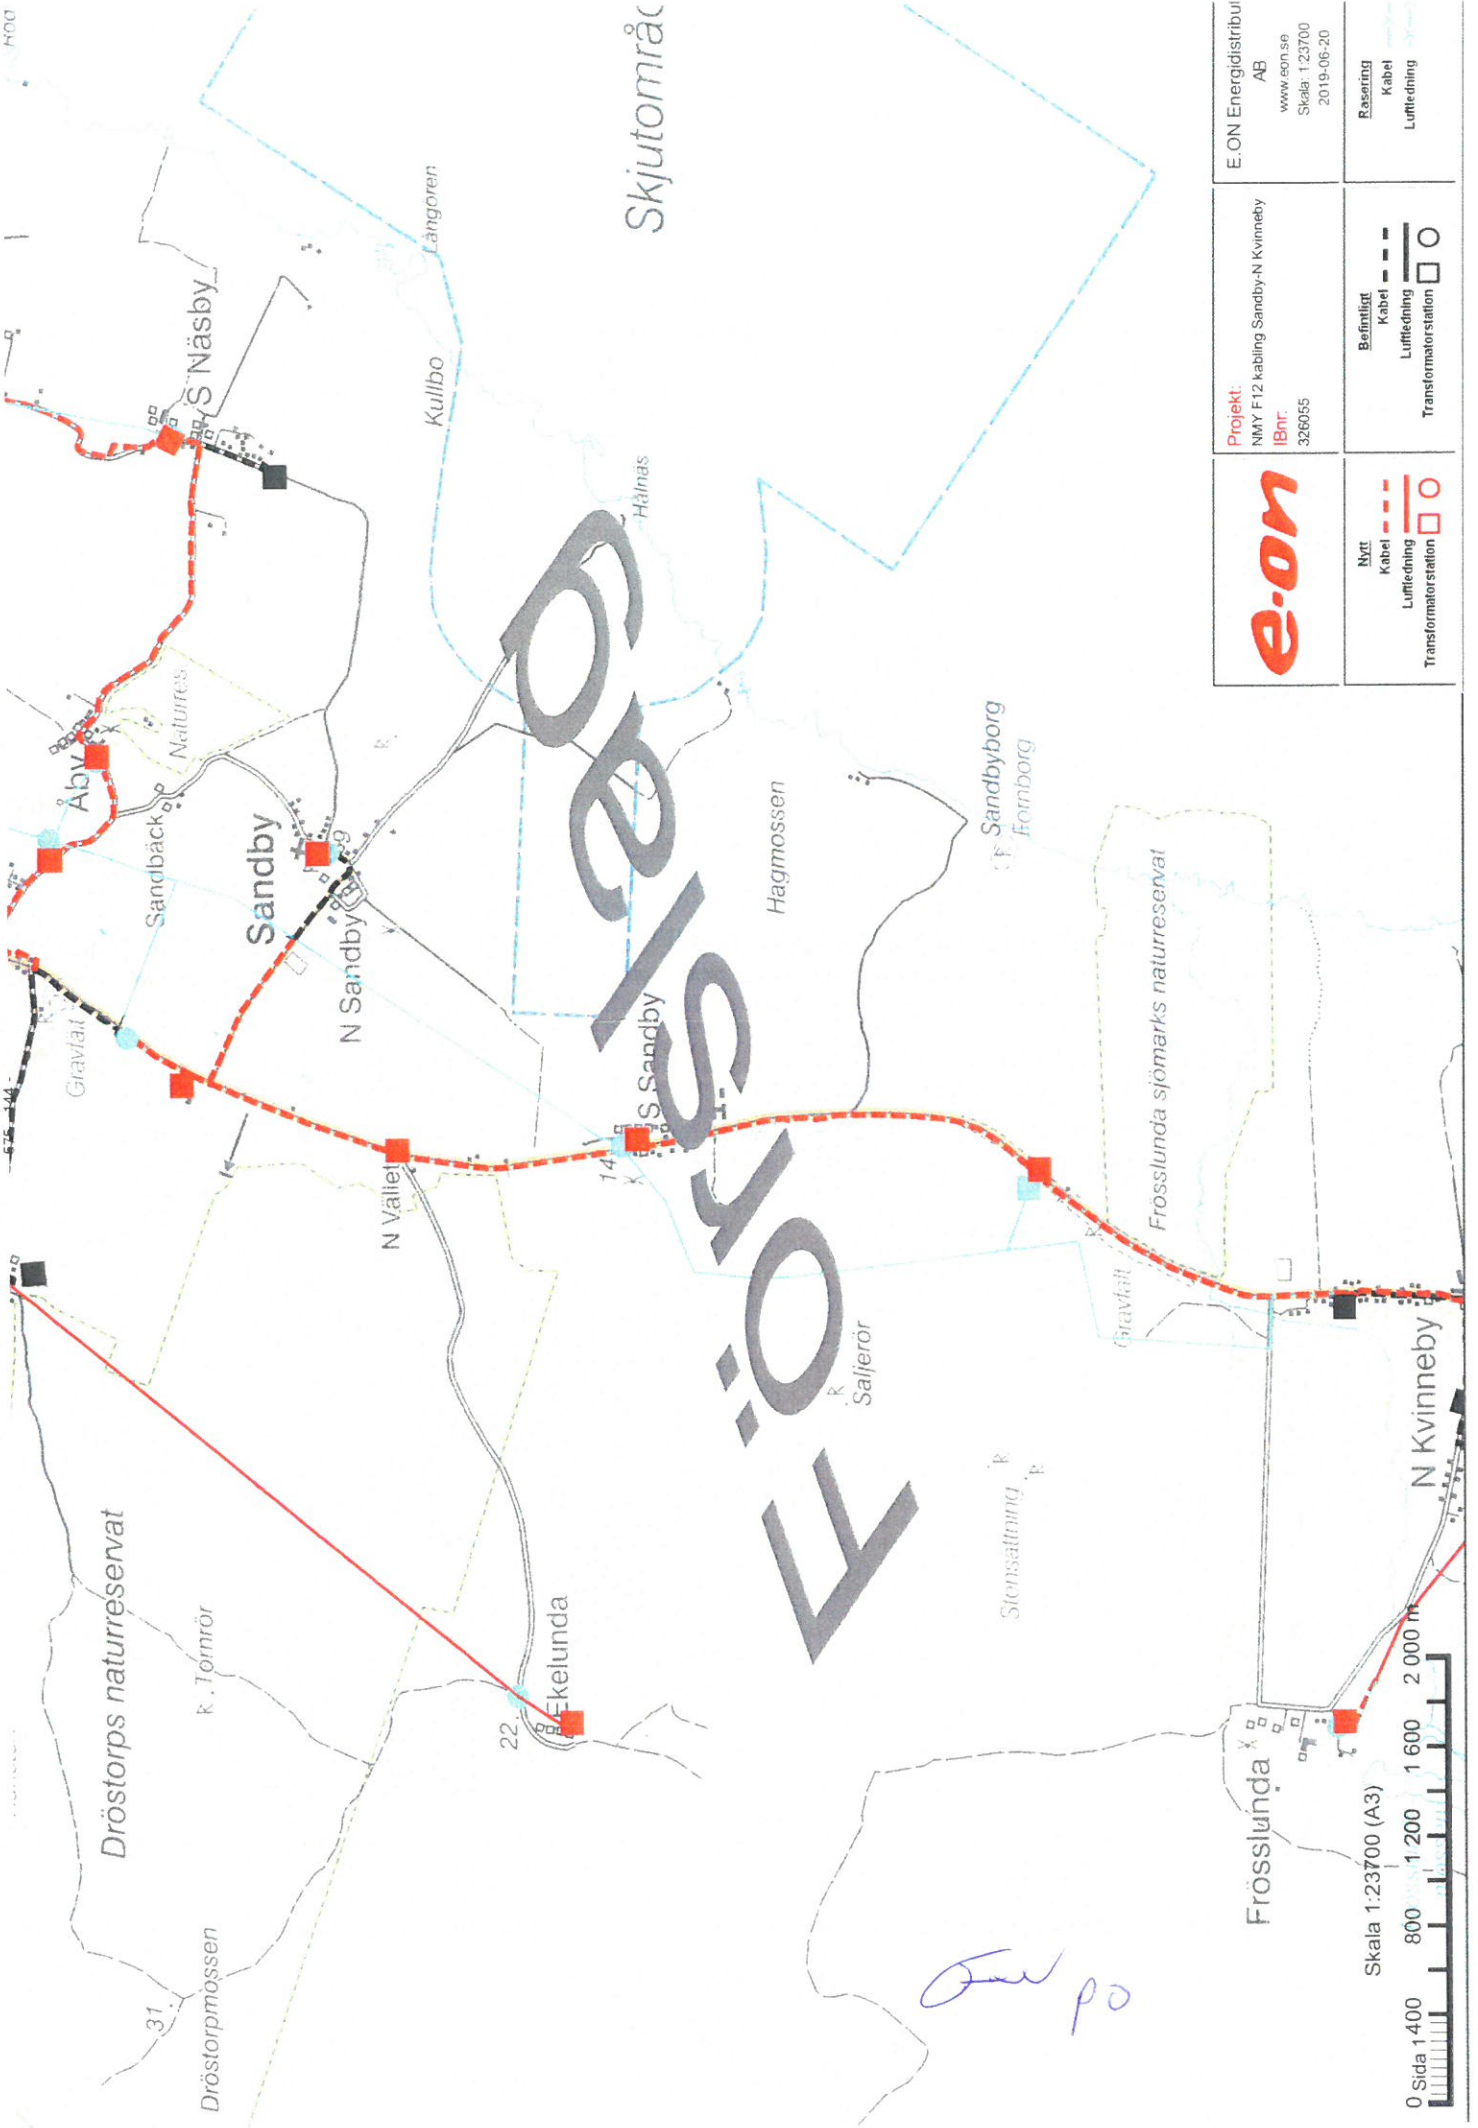

	Projekt: NMY F12 kabling Sandby-N Kvinneby IBnr: 326055	E.ON Energidistribul AB www.eon.se Skala: 1:23700 2019-06-20
Nytt Kabel Luftledning Transformatorstation	Befintligt Kabel Luftledning Transformatorstation	Rasering Kabel Luftledning

Skala 1:23700 (A3)



Jan 20



E.ON Energidistribution AB
601 71 Norrköping

Mbla kyrkby.

www.eon.se
Mitt E.ON
0771-22 24 24

Kundnr 1232925
Avisering 2000033297
Anl id
735999114007850660

Södra Ölands Pastorat
Torslunda
386 92 Färjestaden



6

ANKOM
2019-11-20

2019-11-13

Vi investerar i elnätet på din ort
Vår beteckning: 323669,323744

Vårt mål är att du ska ha en säker och trygg elleverans och därför planerar vi att förstärka elnätet i ditt närområde.

Det är ONE Nordic som kommer utföra arbetet. Detaljplaneringen beräknas starta under 2020. Om du är markägare och påverkas av vårt arbete, kommer vår entreprenör att höra av sig till dig med mer information.

Tryggare el

Arbetet innebär att äldre luftledningar antingen ersätts med nedgrävd kabel eller isolerade luftledningar. Vid underhållsarbete kommer bland annat elstolparna att ses över och vid behov bytas ut.

I samband med detta kan ett antal kortare strömavbrott inträffa, vilket vi i så fall informerar dig om i förväg. Under arbetets gång kommer vi även att använda oss av grävmaskiner och lastbilar som kan upplevas som störande, men vi hoppas på din förståelse och att du har overseende med detta.

Kontakta oss

Har du frågor kring det kommande arbetet, eller vill upplysa oss om något, är du välkommen att höra av dig till mig på telefon 073-021 55 04.

Med vänlig hälsning

E.ON Energidistribution AB
Lokalnätsaffärer

Håkan Idberg

P.S. På eon.se/investeringar hittar du mer information om våra investeringsprojekt.

FW po

Anläggningsadress
Kyrkan Mörbylånga Mörbylånga
Anl. ID
735999114001892475



11-6-



E.ON Energidistribution AB
601 71 Norrköping

www.eon.se
Mitt E.ON
0771-22 24 24

Kundnr 1232925
Avisering 2000033246
Anl id
735999114002352084

Södra Ölands Pastorat
Torslunda
386 92 Färjestaden



15

ANKOM
2019-11-20

2019-11-13

Vi investerar i elnätet på din ort

Vår beteckning: IB324722

Vårt mål är att du ska ha en säker och trygg elleverans och därför planerar vi att förstärka elnätet i ditt närområde.

Det är Vattenfall Service som kommer utföra arbetet. Detaljplaneringen beräknas starta under 2020. Om du är markägare och påverkas av vårt arbete, kommer vår entreprenör att höra av sig till dig med mer information.

Tryggare el!

Arbetet innebär att äldre luftledningar antingen ersätts med nedgrävd kabel eller isolerade luftledningar. Vid underhållsarbete kommer bland annat elstolparna att ses över och vid behov bytas ut.

I samband med detta kan ett antal kortare strömavbrott inträffa, vilket vi i så fall informerar dig om i förväg. Under arbetets gång kommer vi även att använda oss av grävmaskiner och lastbilar som kan upplevas som störande, men vi hoppas på din förståelse och att du har överseende med detta.

Kontakta oss

Har du frågor kring det kommande arbetet, eller vill upplysa oss om något, är du välkommen att höra av dig till mig på telefon 073-021 55 04.

Med vänlig hälsning

E.ON Energidistribution AB
Lokalnätsaffärer


Håkan Idberg

P.S. På eon.se/investeringar hittar du mer information om våra investeringsprojekt.

Handwritten signature and initials



57-15

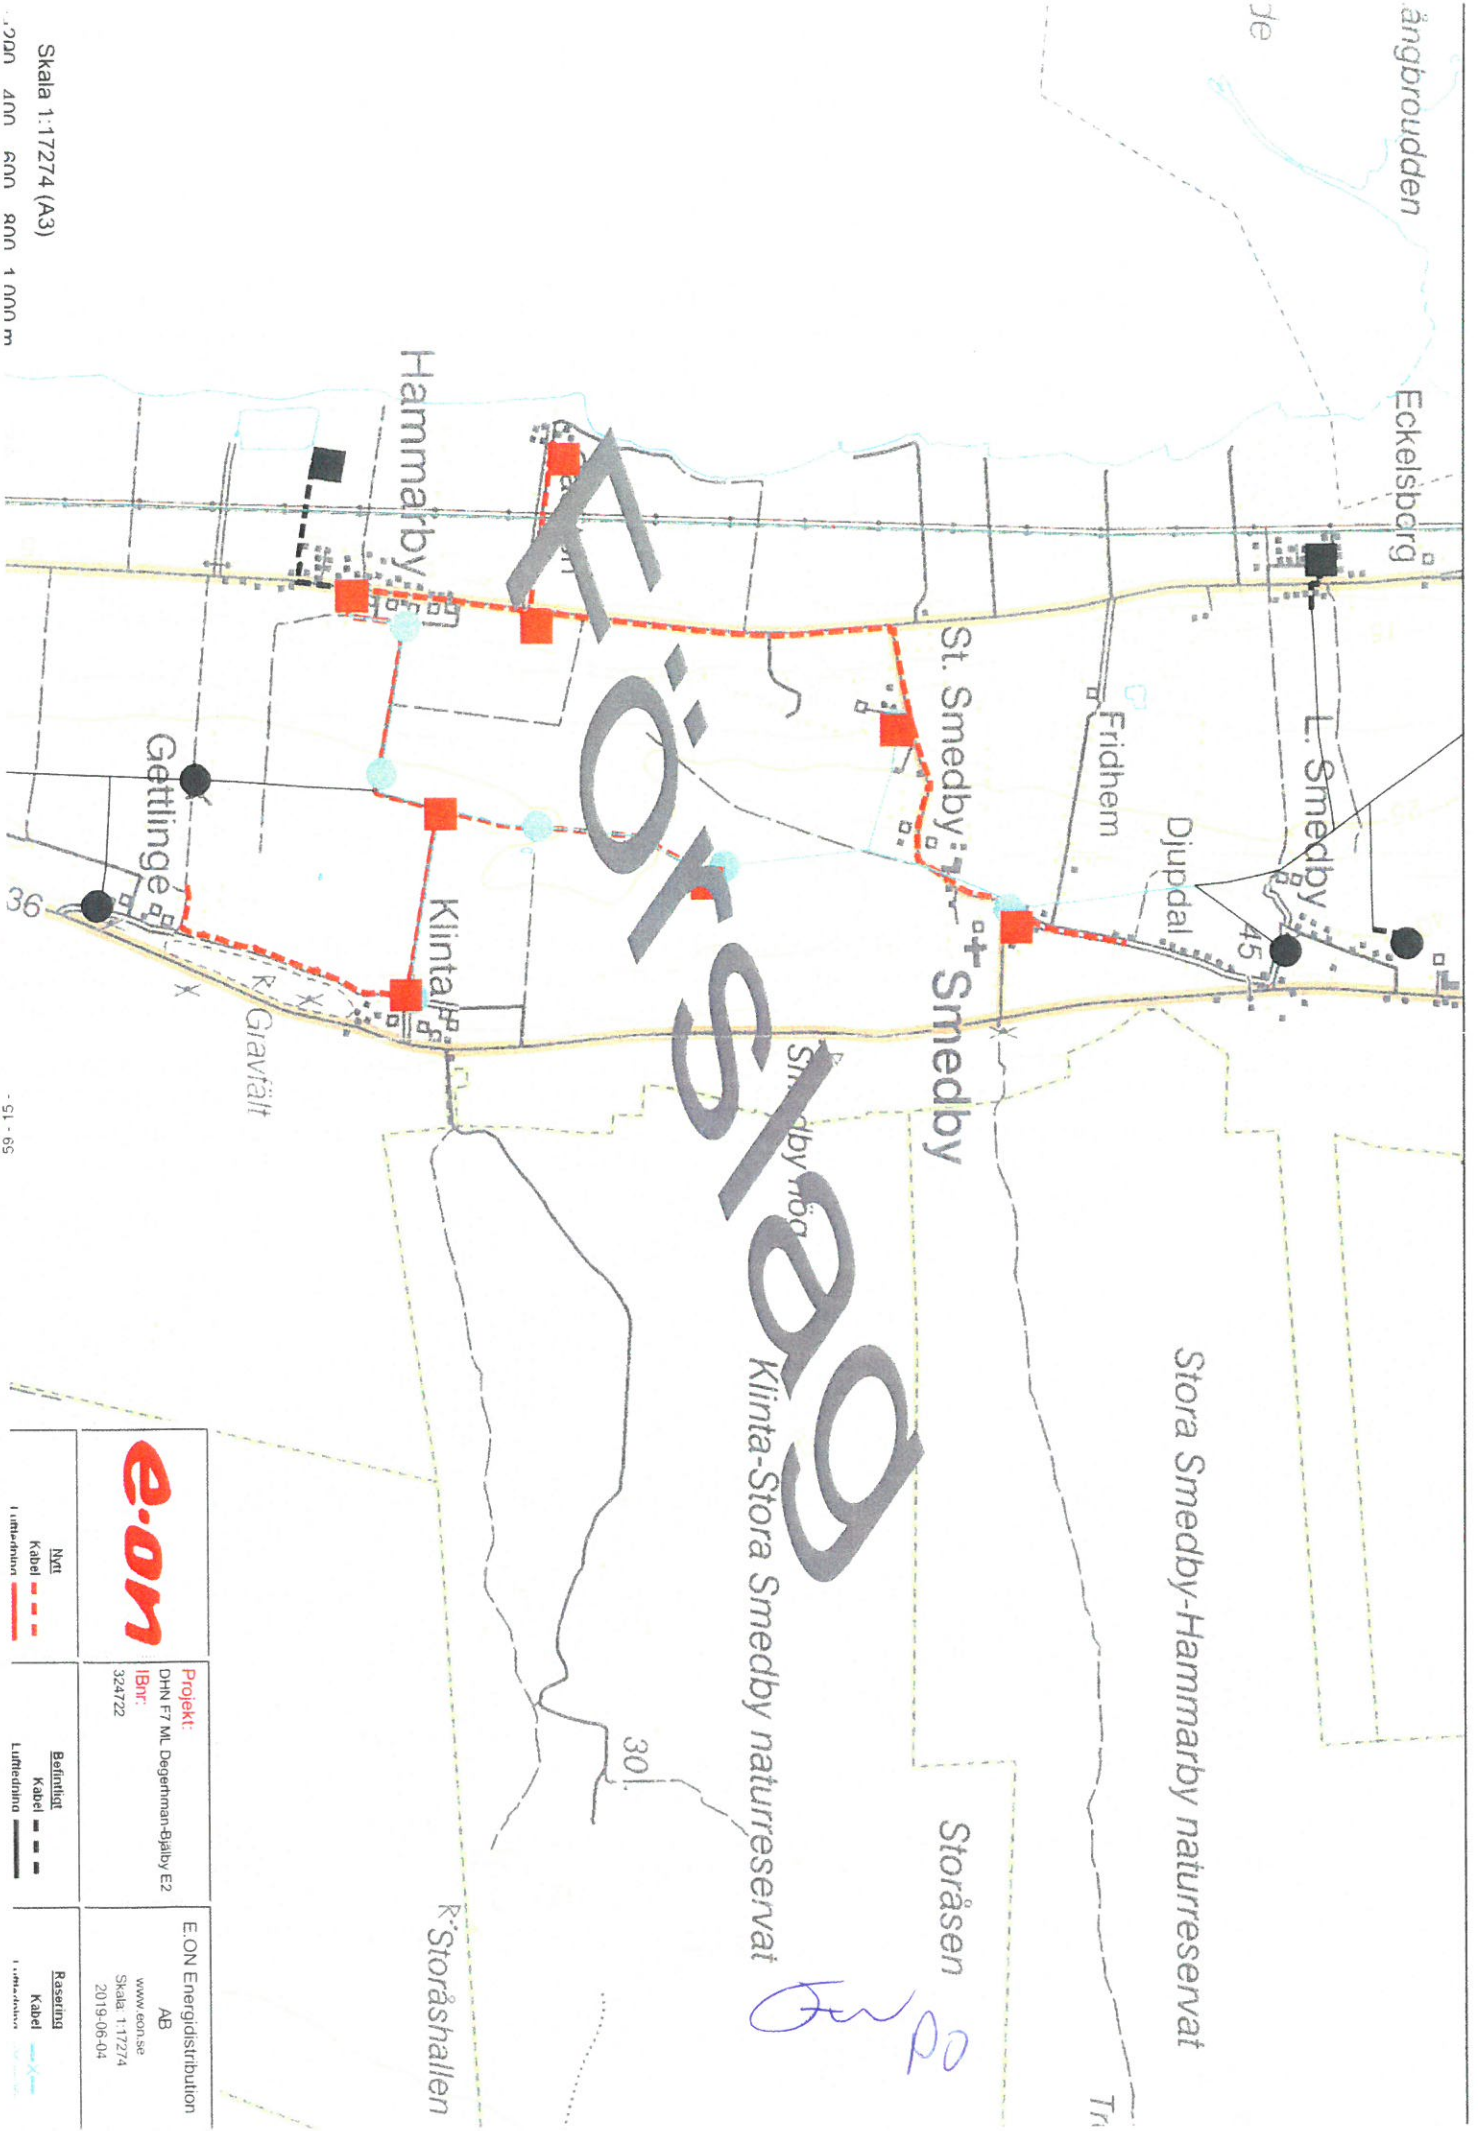

Handwritten signature

	Projekt: DHN F7 ML Degerman-Bjälby E2 IBnr: 324722	E.ON Energidistribution AB www.eon.se Skala 1:17274 2019-06-04
--	---	---

Net Kabel Luftledning	Befintligt Kabel Luftledning	Riserings Kabel Luftledning
-----------------------------	------------------------------------	-----------------------------------



- 51 - 65

Skala 1:17274 (A3)
 200 400 600 800 1000 m



ANKOM
2019-10-21

Överföringsledning Gårdby – Triberga

Mörbylånga kommun har beslutat att bygga överföringsledningar för vatten och spillvatten ("avlopp") mellan Gårdby och Triberga. Vi kommer även att utreda möjligheten att ansluta befintliga bostadsfastigheter längs sträckan till kommunalt vatten och spillvatten. Med anledning av att vi nu påbörjar projektering av ledningarna vill vi informera om följande:

- Syftet med spillvattenledningen är att pumpa spillvatten från Alby via Gårdby till reningsverket i Färjestaden. På så sätt skapar vi förutsättningar för att kunna tillåta ny bebyggelse.
- Vår avsikt är att kunna ansluta fastigheter i de byar som vi kommer att passera till kommunalt vatten och spillvatten i samband med utförandet av överföringsledningarna. De fastigheter som avses anslutas till det kommunala nätet kommer att få ett separat informationsbrev om detta.
- De markägare som berörs av ledningsdragningen kommer att kontaktas för samråd om ledningsläge. Avtal om ledningsrätt samt ersättningar för detta hanteras av Lantmäteriet.
- Konsult för projektering är Vatten och Samhällsteknik från Kalmar. Företaget kommer inför projekteringen att utföra höjdmätningar av marken i området, inventering av befintliga enskilda avlopp samt geotekniska markundersökningar. *Inventeringen medför att er mark kan komma att beträddas av Vatten och Samhällsteknik samt Mörbylånga kommun.*
- Byggstart för utbyggnaden är planerad till hösten/vintern 2021, och den beräknas vara färdig under 2023.
- Ytterligare information kommer att skickas ut under projekteringsgången. Vi kommer även att kalla till minst ett informationsmöte.
- Vid frågor om projektet maila på adress vattenfjarrvarme@morbylanga.se eller ring Mörbylånga kommuns servicecenter på 0485-47000.

Med vänlig hälsning

Billy Gidö
Projektledare VA
Mörbylånga kommun

PO

Enheten för spektrumtillstånd
Handläggare och beslutsfattare
Anna Nydegger, 08-678 5500

Diarienummer
19-11847

Er referens
INGE SLOTTNER

Tillstånd att använda radiosändare

Utskriftsdatum
2019-11-13
Tillståndshavare

SÖDRA ÖLANDSPASTORAT
KYRKGATAN 3
386 92 FÄRJESTADEN

ANKOM
2019-11-20

Tillståndsnummer	Tillståndets giltighetstid (fr.o.m. - t.o.m.)	Tillståndshavarens Organisations-/Personnummer
573646	2019-11-13 -- 2024-12-31	252003-8874

Post- och telestyrelsen beslutar om tilldelning av radiofrekvenser, övriga villkor samt tillståndstid i enlighet med 3 kap. lagen (2003:389) om elektronisk kommunikation.

Om tillstånd med samma tillståndsnummer utfärdats tidigare, upphör det äldre tillståndet att gälla.

Tillståndsvillkor

Tillståndet avser 8 radiosändare för ljudöverföring i frekvensbandet 174-240 MHz och 470-694 MHz i Sverige.

Radiosändarna får inte hindra den användningen i banden som utpekats enligt den svenska frekvensplanen respektive allokerats enligt ITU Radio Regulations.

Max effekt 50 mW e.r.p.
Max bandbredd 200 kHz.

Frekvenserna delas med andra tillståndshavare som använder frekvensbanden för ljudöverföring.

Tillståndshavaren ska använda den frekvens som tilldelas av Post- och telestyrelsen i samband med att frekvensanvändningen koordineras inom ett geografiskt område vid större evenemang.

Utrustningen ska uppfylla kraven i nu gällande relevanta harmoniserade standarder eller motsvarande, alternativt de harmoniserade standarder (eller motsvarande) som gällde vid tidpunkten när tillståndet beviljades.

Information

Nu gällande relevant harmoniserad standard: ETSI EN 300 422-2 V1.3.1.

En viss omplanering inom frekvensbandet 174 - 240 och 470-694 MHz kommer att ske under de närmaste åren. I och med detta kan förändringar ske för vilka frekvensområden som kan användas för radiosändare för ljudöverföring inom olika geografiska områden. En användning av radiosändare för ljudöverföring med en stor tuning range rekommenderas då det lättare möjliggör att vid behov byta frekvens.

Handwritten signature and initials

Sammanträdesdagar år 2020

<u>Månad</u>	<u>AU</u>	<u>KFU</u> 15 ⁰⁰	<u>KU</u>	<u>KR</u>
Januari	torsdag den 2	torsdag den 9 ⁰⁸	xxxxxxxxxx	måndag den 13
Februari	tisdag den 4	torsdag den 13	xxxxxxxxxx	tisdag den 18
Mars	tisdag den 3	torsdag den 12	xxxxxxxxxx	tisdag den 17
April	tisdag den 7	torsdag den 16	xxxxxxxxxx	tisdag den 21
Maj	tisdag den 5	torsdag den 14	xxxxxxxxxx	tisdag den 19
Juni	tisdag den 2	torsdag den 11	xxxxxxxxxx	tisdag den 16
Augusti	tisdag den 4	torsdag den 13	xxxxxxxxxx	tisdag den 18
September	tisdag den 8	torsdag den 10	xxxxxxxxxx	tisdag den 15
Oktober	tisdag den 6	torsdag den 15	xxxxxxxxxx	tisdag den 20
November	tisdag den 3	torsdag den 12	xxxxxxxxxx	tisdag den 17
December	tisdag den 1	torsdag den 10	xxxxxxxxxx	tisdag den 15

Om inte annat meddelas i kallelsen hålls alla kyrkorådets och utskottens sammanträden i pastoratets konferensrum i Torslunda prästgård. Juli månad är sammanträdesfri. Till alla sammanträden utgår kallelse. Ett sammanträde enligt detta schema kan vid brist på ärenden ställas in. Kyrkofullmäktiges sammanträden år 2020 är fästställda till onsdagarna den 20 maj samt den 18 november.

Öv AB



Räddningstjänsten Öland

TJÄNSTEANTECKNING

Tillsyn enligt LSO

Handläggare
Anders Palmgren
Brandinspektör
0485-478 72
anders.palmgren@oland.se

Datum
2019-11-07

Ärende dnr.
2019-000338

Händelse dnr.
2019-000338-002-001

Objekt

Objektsnamn Församlingshem Nådens kapell
Adress Telegatan 6
Fastighet Färjestaden 1:6
Objektsnummer 241

Fastighetsägare

Torslunda Församling
Nådens Kapell
Telegatan 6
386 92 Färjestaden
Org. nr. 252000-7234

Nyttjanderättshavare

Södra Ölands Pastorat
Kyrkgatan 3
386 92 Färjestaden
Org. nr.

Tillsyn enligt Lag (2003:778) om skydd mot olyckor

Räddningstjänsten Öland genomför tillsyn på Församlingshem Nådens kapell med stöd av 5 kap. 1 § Lag (2003:778) om skydd mot olyckor, LSO. Tillsyn innebär att Räddningstjänsten Öland kontrollerar att lagen efterlevs och att brandskyddet håller en skälig nivå.

Detta tillsynsärende ingår i Räddningstjänsten Ölands planerade tillsynsverksamhet.

Avgift

Räddningstjänsten Öland tar ut en avgift för denna tillsyn. Avgiften tas ut med stöd av 5 kap. 4 § LSO och beräknas enligt taxa antagen av Kommunfullmäktige i Mörbylånga Kommun.

Avgiften faktureras separat efter avslutat ärende och tillställs:

Södra Ölands Pastorat
Kyrkgatan 3
386 92 Färjestaden

Kommunicering och möjlighet till yttrande inför beslut i ärendet

Denna tjänsteanteckning redogör för det som hittills framkommit i samband med pågående tillsyn. Det är dessa sakomständigheter som kommer att ligga till grund för de beslut som Räddningstjänsten Öland kommer att fatta i ärendet. **Observera att denna tjänsteanteckning inte utgör något beslut.**

Ni ges härmed möjlighet att inför beslut yttra er över Räddningstjänsten Ölands eventuella uppmärksammade brister och eventuellt övervägda åtgärder, i enlighet med 25 § Förvaltningslag (2017:900).

Eventuella synpunkter ska vara Räddningstjänsten Öland tillhanda **senast 2019-11-25**.

Om inget nytt framkommer kommer ärendet att avgöras på befintligt underlag. När tiden för kommunikering har gått ut kommer Räddningstjänsten Öland att fatta beslut i ärendet. Räddningstjänsten Öland kan komma att besluta om krav på åtgärder eller förbud. Ett sådant beslut är möjligt att överklaga till Länsstyrelsen.

Handwritten signature and initials "PO"

Bedömning av befintligt brandskydd

I samband med detta tillsynsärende har Räddningstjänsten Öland uppmärksammat ett antal brister i brandskyddet. Räddningstjänsten Öland bedömer därför att den befintliga brandskyddsnivån inte stämmer överens med den brandskyddsnivå som krävs för denna typ av verksamhet för att brandskyddet ska kunna betraktas som skäligt. Räddningstjänsten Öland bedömer att det finns brister i brandskyddet som behöver åtgärdas.

Följande brist/brister har uppmärksamats. För att säkerställa en skälig nivå på brandskyddet **överväger** Räddningstjänsten Öland att besluta om krav på följande åtgärder:

1. Brist som Räddningstjänsten Öland uppmärksammat

Dörr i väg till utrymningsväg från allrum in till matsal är låsbar med löstagbar nyckel samt försedd med låsvred på insidan.

Detta kan resultera i att en väg till utrymningsväg är låst och ej möjlig att använda vid en utrymning. En väg till utrymningsväg måste alltid vara öppningsbar utan nyckel eller redskap i utrymningsriktningen.

Åtgärd/-er som Räddningstjänsten Öland överväger

Befintlig låscylinder samt vred ska demonteras och hål i dörren ska täckas med täcklock.

Genom att demontera befintlig låscylinder samt vred och att hålen i dörren täcks med täcklock säkerställs att dörren i väg till utrymningsväg från allrum till matsalen alltid är olåst och på så sätt möjlig att använda vid en utrymning.

2. Brist som Räddningstjänsten Öland uppmärksammat

Det saknas utrymningsplaner.

Vid en utrymningssituation är det viktigt att utrymmande personer snabbt kan ta sig ut. Utrymningsplaner underlättar då på så sätt att de ger folk en uppfattning om hur lokalerna ser ut samt var utrymningsvägarna är placerade. Från utrymningsplanerna kan man även få fram annan viktig information som var larmknappar, brandredskap, återsamlingsplats m.m. är placerade.

Åtgärd/-er som Räddningstjänsten Öland överväger

Utrymningsplaner ska tas fram.

Genom att ta fram utrymningsplaner och att anslå dessa väl synligt, ex. på dörrar som används frekvent, säkerställs att personer som vistas i lokalerna snabbt kan ta sig ut och att de är medvetna om var larmknappar, brandredskap, återsamlingsplats m.m. är placerade.

Ovan angivna brister och övervägda åtgärder utgör **inte slutligt ställningstagande** utan syftar endast till att redogöra för de sakomständigheter som kommer ligga till grund för Räddningstjänsten Ölands bedömning av huruvida brandskyddet är att betrakta som skäligt eller ej. Om inget nytt framkommer kommer Räddningstjänsten Öland att fatta beslut om föreläggande i vilket de slutliga åtgärderna preciseras.

Redogörelse för ärendet

Tillsynsbesök

Datum: 2019-11-04

Närvarande: Ulf Ottoson, fastighetsansvarig Södra Ölands Pastorat.

Anders Palmgren, Brandinspektör, Räddningstjänsten Öland.

Verksamhet

Kapell och församlingshem med tillhörande verksamhet. Verksamhet bedrivs både dag- och kvällstid.

Verksamheten klassas enligt Boverkets Byggregler (BBR) som verksamhetsklass 2A (Vk 2A), vilket innebär att verksamheten omfattar lokaler där det vistas personer som inte kan förväntas ha god

lokalkännedom, som har förutsättningar att själva sätta sig i säkerhet och som kan förväntas vara vakna. Vk 2A avser publika lokaler för högst 150 personer.

Byggnad

1 plans byggnad med källare. Plan 1 innehåller samlingslokal med plats för 150 personer i byggnadens södra del och kapell i norra delen. I källaren finns lokal för 50 personer. Fasad av trä. Taktäckning på del innehållande församlingshem är av plåt och på del innehållande kapell är av eternit.

Beskrivning av brandskyddet**Byggnadstekniskt brandskydd***Utrymning*

Fastigheten är detekterad med automatiskt utrymningslarm i samlingslokalerna. Larmet är vidarekopplat till bemannad plats samt utrustat med kamera. Utrymningsvägar finns i tillräcklig omfattning från lokalerna och är utmärkta med efterlysande eller genomlysta vägledande markeringar. Handbrandsläckare, inomhus brandpost samt brandfilt finns.

Skydd mot uppkomst av brand

Elrevision genomförs vart 3 år. Timer är placerat på uttag i kök. Fastighetens uppvärmning sker med fjärrvärme.

Skydd mot utveckling och spridning av brand och brandgas

Byggnaden är uppförd som två brandceller där källaren är egen brandcell. Dörr i brandcellsgräns mellan källarlokal och internt trappa till plan 1 är uppställd på magnet kopplat till det automatiska brand- och utrymningslarmet. Ytskikt av minst ytbehandlat trä.

Skydd mot brandspridning mellan byggnader

Inga andra byggnader inom 8 meter.

Möjlighet till räddningsinsatser

Avstånd mellan räddningsfordonens uppställningsplats och byggnadernas angreppspunkt överstiger inte 50 meter.

Organisatoriskt brandskydd

Ansvarsfördelning fastighetsägare/nyttjanderättshavare

Ansvarsfördelning finns.

Brandskyddsorganisation

Brandskyddsorganisation finns och är dokumenterad.

Utbildning och övning

Utbildning i brand och HLR genomförs vartannat år.

Instruktioner och rutiner

Instruktioner och rutiner finns framtagna för verksamheten.

Kännedom om brandskydd och riskbild

Det finns kännedom om hur brandskyddet är uppbyggt och vilken riskbild som finns i verksamheten.

Kontrollplan

Extern firma kontrollerar det automatiska brand- och utrymningslarmet samt kontroll av handbrandsläckare.

Egenkontroll och uppföljning

Egenkontroll görs via webbaserat verktyg varje månad med uppföljning. Daglig kontroll av utrymningsvägar görs.

Gällande regler

2 kapitlet 2 § LSO

"Ägare eller nyttjanderättshavare till byggnader eller andra anläggningar skall i skälig omfattning hålla utrustning för släckning av brand och för livräddning vid brand eller annan olycka och i övrigt vidta de åtgärder som behövs för att förebygga brand och för att förhindra eller begränsa skador till följd av brand."

5 kapitlet 1 § LSO

Av bestämmelserna framgår bland annat att kommunen ska genomföra tillsyn enligt LSO. I Borgholms och Mörbylånga kommun är det Räddningstjänsten Öland som är tillsynsmyndighet för denna lagstiftning.

5 kapitlet 2 § st 2 och 3 LSO

För tillsynen har Räddningstjänsten Öland rätt att få tillträde till byggnader, lokaler och andra anläggningar. Räddningstjänsten Öland har också rätt att få de upplysningar och handlingar som behövs för tillsynen.

Räddningstjänsten Öland får meddela de förelägganden och förbud som behövs i enskilda fall för att denna lag eller föreskrifter som meddelats med stöd av lagen skall efterlevas.

Beslut om föreläggande eller förbud får förenas med vite. Om någon inte vidtar en åtgärd som denne är skyldig att vidta enligt Räddningstjänsten Ölands föreläggande, får myndigheten vidta åtgärden på dennes bekostnad.

Ytterligare stöd i brandskyddsarbetet

På Räddningstjänsten Ölands hemsida, www.raddningstjanstenoland.se, finns under fliken "Din säkerhet" – "Systematiskt brandskyddsarbete" en "Guide till Systematiskt Brandskyddsarbete (SBA)". Den kan ge hjälp och vägledning med ert systematiska brandskyddsarbete.

Under fliken "Utbildning" – "Webb-utbildningar" finns olika webb-utbildningar i brandskydd. Det rekommenderas att samtliga i verksamheten genomgår den av dessa utbildningar som är relevant.

Övriga kommentarer

Vid besöket pratade vi om fördelen att ha punkten "brandskydd" som en ständig punkt på personalmötena. Erfarenhetsmässigt kan man påvisa att man på det sättet enkelt bibehåller ett högt säkerhetstänk. Vidare diskuterade vi om fördelen att även ha teoretisk brand/ olycksövningar, man tänker t.ex. ut ett scenario som man presenterar på ett möte och sen får deltagarna resonera sig fram till en lösning. Detta brukar på ett effektivt sätt visa om de rutiner man har faktiskt skulle fungera och man kan eventuellt också komma på nya risker i verksamheten och hur man kan minska eller hantera dessa.

Rundvandringen i byggnaden innebar endast en stickprovskontroll av det byggnadstekniska brandskyddet. Det kan alltså finnas brister som inte upptäckts. Därför är det viktigt att ägare och nyttjanderättshavare systematiskt arbetar med sitt brandskydd.



Anders Palmgren
Brandinspektör