

Tid och plats

Tisdagen den 20 februari kl.18.00-20.00 i herrgården, Nykvarn.
Ajournering kl.18.40-19.00

Beslutande

Ledamöter

Lennart Ygstedt (C), ordförande
Maria Karmkog (Saml) 2:e vice ordförande
Barbro Eriksson (S)
Karl-Erik Johansson (S)
Carl-Eric Olsson (C)
Anne-Marie Fimmerstad (Saml)
Seppo Kauppi (SvFi) §30-39
Patrik Ingemansson, kyrkoherde

Ersättare

Adam Rosén Andersson (S)

Övriga närvarande

Ersättare

Birgitta Grenfeldt (C)
Britt-Marie Ellis Nygren (Saml)
Patrick Claesson (SD) §24-39

Tjänstemän
Övriga

Therese Karlsson, sekreterare

Justering

Justerare

Barbro Eriksson (S)

Tid och plats för justering

Fredagen den 23 februari kl 11.00 Herrgården Nykvarn.

Justerade paragrafer

22-39

Underskrifter

Sekreterare


Therese Karlsson

Ordförande


Lennart Ygstedt (C)

Justerare



Barbro Eriksson (S)

Arbetarpartiet socialdemokraterna (S)
Centerpartiet (C)
Samling för svenska kyrkan (Saml)
Sverigedemokraterna (SD)
Sverigefinska medlemmar i Turinge-Taxinge församling (SvFi)

ANSLAGSBEVIS

Protokollet är justerat. Justeringen har tillkännagivits genom anslag.

Organ	Kyrkorådet
Sammanträdesdatum	2018-02-20
Paragrafnummer	22-39
Datum då anslaget sätts upp	2018-02-23
Underskrift	
Överklagandetid	20180223-20180309
Datum då anslaget tas ned	2018-03-09
Underskrift	
Förvaringsplats för protokollet	Herrgården, Allévägen 1, 155 32 Nykvarn

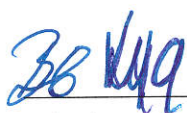

Justerandes signatur

Utdragsbestyrkande

Innehållsförteckning

Ärende	Sida
§ 22 Sammanträdet öppnande och notering av närvaro	4
§ 23 Protokollets justering, val av justerare och tid och plats för justering	5
§ 24 Fastställande av dagordning	6
§ 25 Ventilationen på kyrkogårdsförvaltningen	7
§ 26 Plantering av träd till minne av Kimmo Laukka	8
§ 27 Föregående mötesprotokoll	9
§ 28 Begäran om tjänstledighet	10
§ 29 Uppdatering av placeringspolicy och medelsförvaltningsreglemente	11
§ 30 Förtroendevalda revisorers uppdrag	12
§ 31 Placering av NST	13
§ 32 Skyltar till Nykvarnskyrkan	14
§ 33 Remiss för miljöprogram Nykvarn kommun	15
§ 34 Kyrkoherden informerar	16
§ 35 Information från utskotten	17
§ 36 Ekonomi rapport	18
§ 37 Anmälan av delegationsbeslut	19
§ 38 Övriga frågor	20
§ 39 Avslutning	20



Justerandes signatur

Utdragsbestyrkande

§ 22

Sammanträdets öppnande och notering av närvaro

Ordförande förklarar dagens sammanträde öppnat. Upprop förrättas.

Beslutet expedieras till
Akten



Justerandes signatur

Utdragsbestyrkande

§ 23

Protokollets justering, val av justerare och tid och plats för justering

Kyrkorådets beslut

Kyrkorådet väljer Barbro Eriksson (S) att justera dagens protokoll fredagen den 23 februari kl 11.00 i Herrgården Nykvarn.

Beslutet expedieras till
Akten



Justerandes signatur

Utdragsbestyrkande

§ 24

Fastställande av dagordning

Kyrkorådets beslut

Dagordningen godkänns med nedan angivna tillägg.

Tillägg till dagordningen

Placering av NST

Skyltar till Nykvarnskyrkan

Remiss för Miljöprogram Nykvarns kommun

Beslutet expedieras till

Akten



Justerandes signatur

Utdragsbestyrkande

§ 25

Ventilationen på kyrkogårdsförvaltningen

Kyrkorådets beslut

Kyrkorådet beslutar att återremittera ärendet för ytterligare utredning.

Sammanfattning av ärendet

Ventilationen på kyrkogårdsförvaltningen bör ses över och kompletteras nu när det kommer vara två kontorsplatser i byggnaden.

Beslutsunderlag

Protokoll KR §174 2017

Barnkonsekvensanalys

Det aktuella ärendet berör inte barn varför någon barnkonsekvensanalys inte har genomförts.

Propositionsordning

Ordförande ställer fråga om kyrkorådet beslutar i enlighet med framlagt förslag och finner så beslutat.

Beslutet expedieras till

Akten

KR



Justerandes signatur

Utdragsbestyrkande

§ 26

Plantering av träd till minne av Kimmo Laukka

Kyrkorådets beslut

Kyrkorådet beslutar att plantering av ett träd görs på lämplig plats på Turinge kyrkogård till minne av Kimmo Laukka. Uppdrogs åt kyrkogårdsförvaltningen att köpa in ett träd och utse lämplig plats för plantering.

Sammanfattning av ärendet

Förslag har inkommit från personalen om att plantera ett träd till Kimmo Laukka.

Arbetsutskottets förslag till beslut

Kyrkorådets arbetsutskott beslutar att föreslå kyrkorådet att plantering av ett träd görs på lämplig plats på Turinge kyrkogård till minne av Kimmo Laukka.

Beslutsunderlag

Protokoll AU § 5 2018

Barnkonsekvensanalys

Det aktuella ärendet berör inte barn varför någon barnkonsekvensanalys inte har genomförts.

Yrkande

Ordförande Lennart Ygstedt (C) yrkar på att uppdra åt kyrkogårdsförvaltningen att köpa in ett träd och utse en lämplig plats för plantering.

Propositionsordning

Ordförande ställer fråga om kyrkorådet beslutar i enlighet med framlagt och med Lennart Ygstedts (C) tilläggsyrkande och finner så beslutat.

Beslutet expedieras till

Akten

Förvaltningen



Justerandes signatur

Utdragsbestyrkande

§ 27

Föregående mötesprotokoll

Kyrkorådets beslut

Kyrkorådet beslutar att om följande ändringar:

KR protokoll § 7 2018 att Krister Eriksson utses till ordförande för Kyrkogårdsutskottet.

KR protokoll §4 §5 §6 §7 2018 utskotten skall bestå av 4 ledamöter.

Sammanfattning av ärendet

I kyrkorådets protokoll från 9 januari 2018 §4 §5 §6 §7 upptäcktes fel som skall rättas.

Beslutsunderlag

Protokoll KR § 4-7 2018

Barnkonsekvensanalys

Det aktuella ärendet berör inte barn varför någon barnkonsekvensanalys inte har genomförts.

Propositionsordning

Ordförande ställer fråga om kyrkorådet beslutar i enlighet med framlagt förslag och finner så beslutat.

Beslutet expedieras till

Akten

Krister Eriksson



Justerandes signatur

Utdragsbestyrkande

§ 28

Begäran om tjänstledighet

F 2018-20

Kyrkorådets beslut

Kyrkorådet beslutar att bevilja Viktoria Gutung tjänstledighet med 10% from 180301.

Sammanfattning av ärendet

Viktoria Gutung har ansökt om tjänstledighet.

Arbetsutskottets förslag till beslut

Arbetsutskottet beslutar att föreslå kyrkorådet att bevilja Viktoria Gutung tjänstledighet med 10% from 180301.

Beslutsunderlag

Protokoll AU §6 2018

Ansökan om tjänstledighet

Barnkonsekvensanalys

Det aktuella ärendet berör inte barn varför någon barnkonsekvensanalys inte har genomförts.

Propositionsordning

Ordförande ställer fråga om kyrkorådet beslutar i enlighet med framlagt förslag och finner så beslutat.

Beslutet expedieras till

Akten

Viktoria Gutung



Justerandes signatur

Utdragsbestyrkande

§ 29

Uppdatering av placeringspolicy och medelsförvaltningsreglemente

TF 2018-16

Kyrkorådets beslut

Kyrkorådet beslutar att uppdra åt ekonomiutskottet att uppdatera placeringspolicy och medelsförvaltningsreglemente.

Sammanfattning av ärendet

Ekonomiutskottet har inkommit med förslag om att få uppdatera placeringspolicy och medelsförvaltning.

Arbetsutskottets förslag till beslut

Arbetsutskottet beslutar att föreslå kyrkorådet att uppdra åt ekonomiutskottet att uppdatera placeringspolicy och medelsförvaltningsreglemente.

Uppdraget bör slutföras före den 1 juni 2018.

Beslutsunderlag

Protokoll AU § 72018

Barnkonsekvensanalys

Hänsyn till barnperspektivet har tagits.

Yrkande

Lennart Ygstedt (C) yrkar på att slutdatumet för när placeringspolicyn och medelsförvaltningsreglementet skall vara uppdaterat tas bort.

Propositionsordning

Ordförande ställer fråga om kyrkorådet beslutar i enlighet med framlagt förslag och med Lennart Ygstedt (C) yrkande och finner så beslutat.

Beslutet expedieras till

Akten

Ekonomiutskottet



Justerandes signatur

Utdragsbestyrkande

§ 30

Förtroendevalda revisorers uppdrag

TF 2017-24

Kyrkorådets beslut

Kyrkorådet beslutar att ärendet återremitteras till ekonomiutskottet.

Sammanfattning av ärendet

Kyrkorådet har uppdragit åt ekonomiutskottet att utreda frågan om förtroendevalda revisorers uppdrag.

Beslutsunderlag

Protokoll KR §176 2017

Barnkonsekvensanalys

Hänsyn till barnperspektivet har tagits.

Propositionsordning

Ordförande ställer fråga om kyrkorådet beslutar i enlighet med framlagt förslag och finner så beslutat.

Beslutet expedieras till

Akten

Ekonomiutskottet



Justerandes signatur

Utdragsbestyrkande

§ 31

Placering av NST

F 2018-33

Kyrkorådets beslut

Kyrkorådet beslutar att godkänna flytt av Nätstationen enligt bifogad skiss bilaga 1.

Sammanfattning av ärendet

Nätstation på Kungsbro 1:1 behöver flyttas.

Bilaga 1

Beslutsunderlag

Kartskiss och förslag för flytt av Nätstation från Svenska projektgruppen

Barnkonsekvensanalys

Hänsyn till barnperspektivet har tagits.

Propositionsordning

Ordförande ställer fråga om kyrkorådet beslutar i enlighet med framlagt förslag och finner så beslutat.

Beslutet expedieras till

Akten

Jimmy Bäckström



Justerandes signatur

Utdragsbestyrkande

§ 32

Skyltar till Nykvarnskyrkan

Kyrkorådets beslut

Kyrkorådet beslutar att uppdra åt fastighetsutskottet att inkomma med förslag rörande skyltningen vid Nykvarnskyrkan.

Sammanfattning av ärendet

Skyltningen vid Nykvarnskyrkan bör ses över.

Barnkonsekvensanalys

Det aktuella ärendet berör inte barn varför någon barnkonsekvensanalys inte har genomförts.

Propositionsordning

Ordförande ställer fråga om kyrkorådet beslutar i enlighet med framlagt förslag och finner så beslutat.

Beslutet expedieras till

Akten

Fastighetsutskottet



Justerandes signatur

Utdragsbestyrkande

§ 33

Remiss för miljöprogram Nykvarn kommun

F 2018-18

Kyrkorådets beslut

Kyrkorådet beslutar att tillsätta ett tillfälligt utskott för att inkomma med förslag till yttrande om miljöprogram med tillhörande delmål för Nykvarn kommun. Utskottet skall inkomma med förslag till yttrande till arbetsutskottet senast 13 mars 2018. Britt-Marie Ellis Nygren (Saml), Barbro Eriksson (S), Seppo Kauppi (SvFi) och Kerstin Eriksson (C) utses till det tillfälliga utskottet.

Sammanfattning av ärendet

En remiss för miljöprogram med tillhörande delmål för Nykvarns kommun har inkommit till förvaltningen, miljöprogrammet omfattar mål inom såväl det geografiska området Nykvarns kommun som kommunens nämnder och helägda bolagsstyrelser. Förvaltningen ges möjlighet att lämna synpunkter.

Beslutsunderlag

Remiss från Nykvarn kommun gällande miljöprogram.

Barnkonsekvensanalys

Hänsyn till barnperspektivet har tagits.


Propositionsordning

Ordförande ställer fråga om kyrkorådet beslutar i enlighet med framlagt förslag och finner så beslutat.

Beslutet expedieras till

Akten

Arbetsutskottet

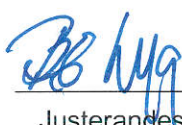

Justerandes signatur

Utdragsbestyrkande

§ 34

Kyrkoherden informerar

F 2018-3

Föredragande: Patrik Ingemansson

Kyrkorådets beslut

Informationen godkänns.

Sammanfattning av ärendet

Ellenor Belsing, ekonom har börjat i Turinge-Taxinge församling och årsbokslutsarbete pågår.
Annelie Haager organist och Viktoria Gutung kommunikatör börjar i församlingen till den 1 mars.
Rekrytering av säsongsanställd pågår.
Arbete med verksamhetsuppföljning pågår.
Lunchbön i Nykvarnskyrkan varje dag under fastan kl 12.00.
Visitationsstämma skall göras i församlingen under 2018.
En ny kontraktsprost har installerats i samband med gudstjänsten i söndags i Hölö-Mörkö kyrka.
Patrik Ingemansson redogör för kansliets olika ansvarsområden och befattningsbeskrivningar.

Beslutet expedieras till

Akten



Justerandes signatur

Utdragsbestyrkande

§ 35

Information från utskotten

F 2018-4

Kyrkorådets beslut

Informationen godkänns.

Ekonomiutskottet:

Årsredovisning har inkommit till ekonomiutskottet från Danske Bank och Carnegie.

Fastighetsutskottet:

-Markupplåtelseavtal

Markupplåtelseavtal gällande fjärrvärmeledningar i mark är undertecknat av Turinge-Taxinge församling och TelgeNät.

-Underrättelse av avslutad förrättning

Förrättningen gällande avstyckning från Kungsbro 1:9 har avslutats den 31 januari 2018 utan sammanträde.

Kyrkogårdsutskottet:

Kyrkogårdsutskottets sammanträder den 6 mars. Kyrkogårdsutskottets ordförande Krister Eriksson och kyrkoherde Patrik Ingemansson har varit i kontakt med ett företag som utför provtryckningar av gravvårdar.

Beslutet expedieras till
Akten



Justerandes signatur

Utdragsbestyrkande

§ 36

Ekonomi rapport

F 2018-5

Kyrkorådets beslut

Informationen godkänns.

Sammanfattning av ärendet

Balans- och resultatrappport för förvaltningen och Kafé Änglagott per sista januari redovisas för kyrkorådet. Kyrkorådet informeras om kyrkoavgift och ekonomisk utjämning för utbetalningsåret 2018.

Beslutet expedieras till

Akten



Justerandes signatur

Utdragsbestyrkande

§ 37

Anmälan av delegationsbeslut

F 2018-6

Kyrkorådets beslut

Inga delegationsbeslut förelåg.

Beslutet expedieras till

Akten



Justerandes signatur

Utdragsbestyrkande

§ 38

Övriga frågor

Kyrkorådets beslut

Inga övriga frågor förelåg.

Beslutet expedieras till

Akten

§ 39

Avslutning

Kyrkorådets beslut

Kyrkorådets ordförande Lennart Ygstedt (C) förklarar mötet avslutat.

Beslutet expedieras till

Akten




Justerandes signatur

Utdragsbestyrkande



Ny placering NST

26

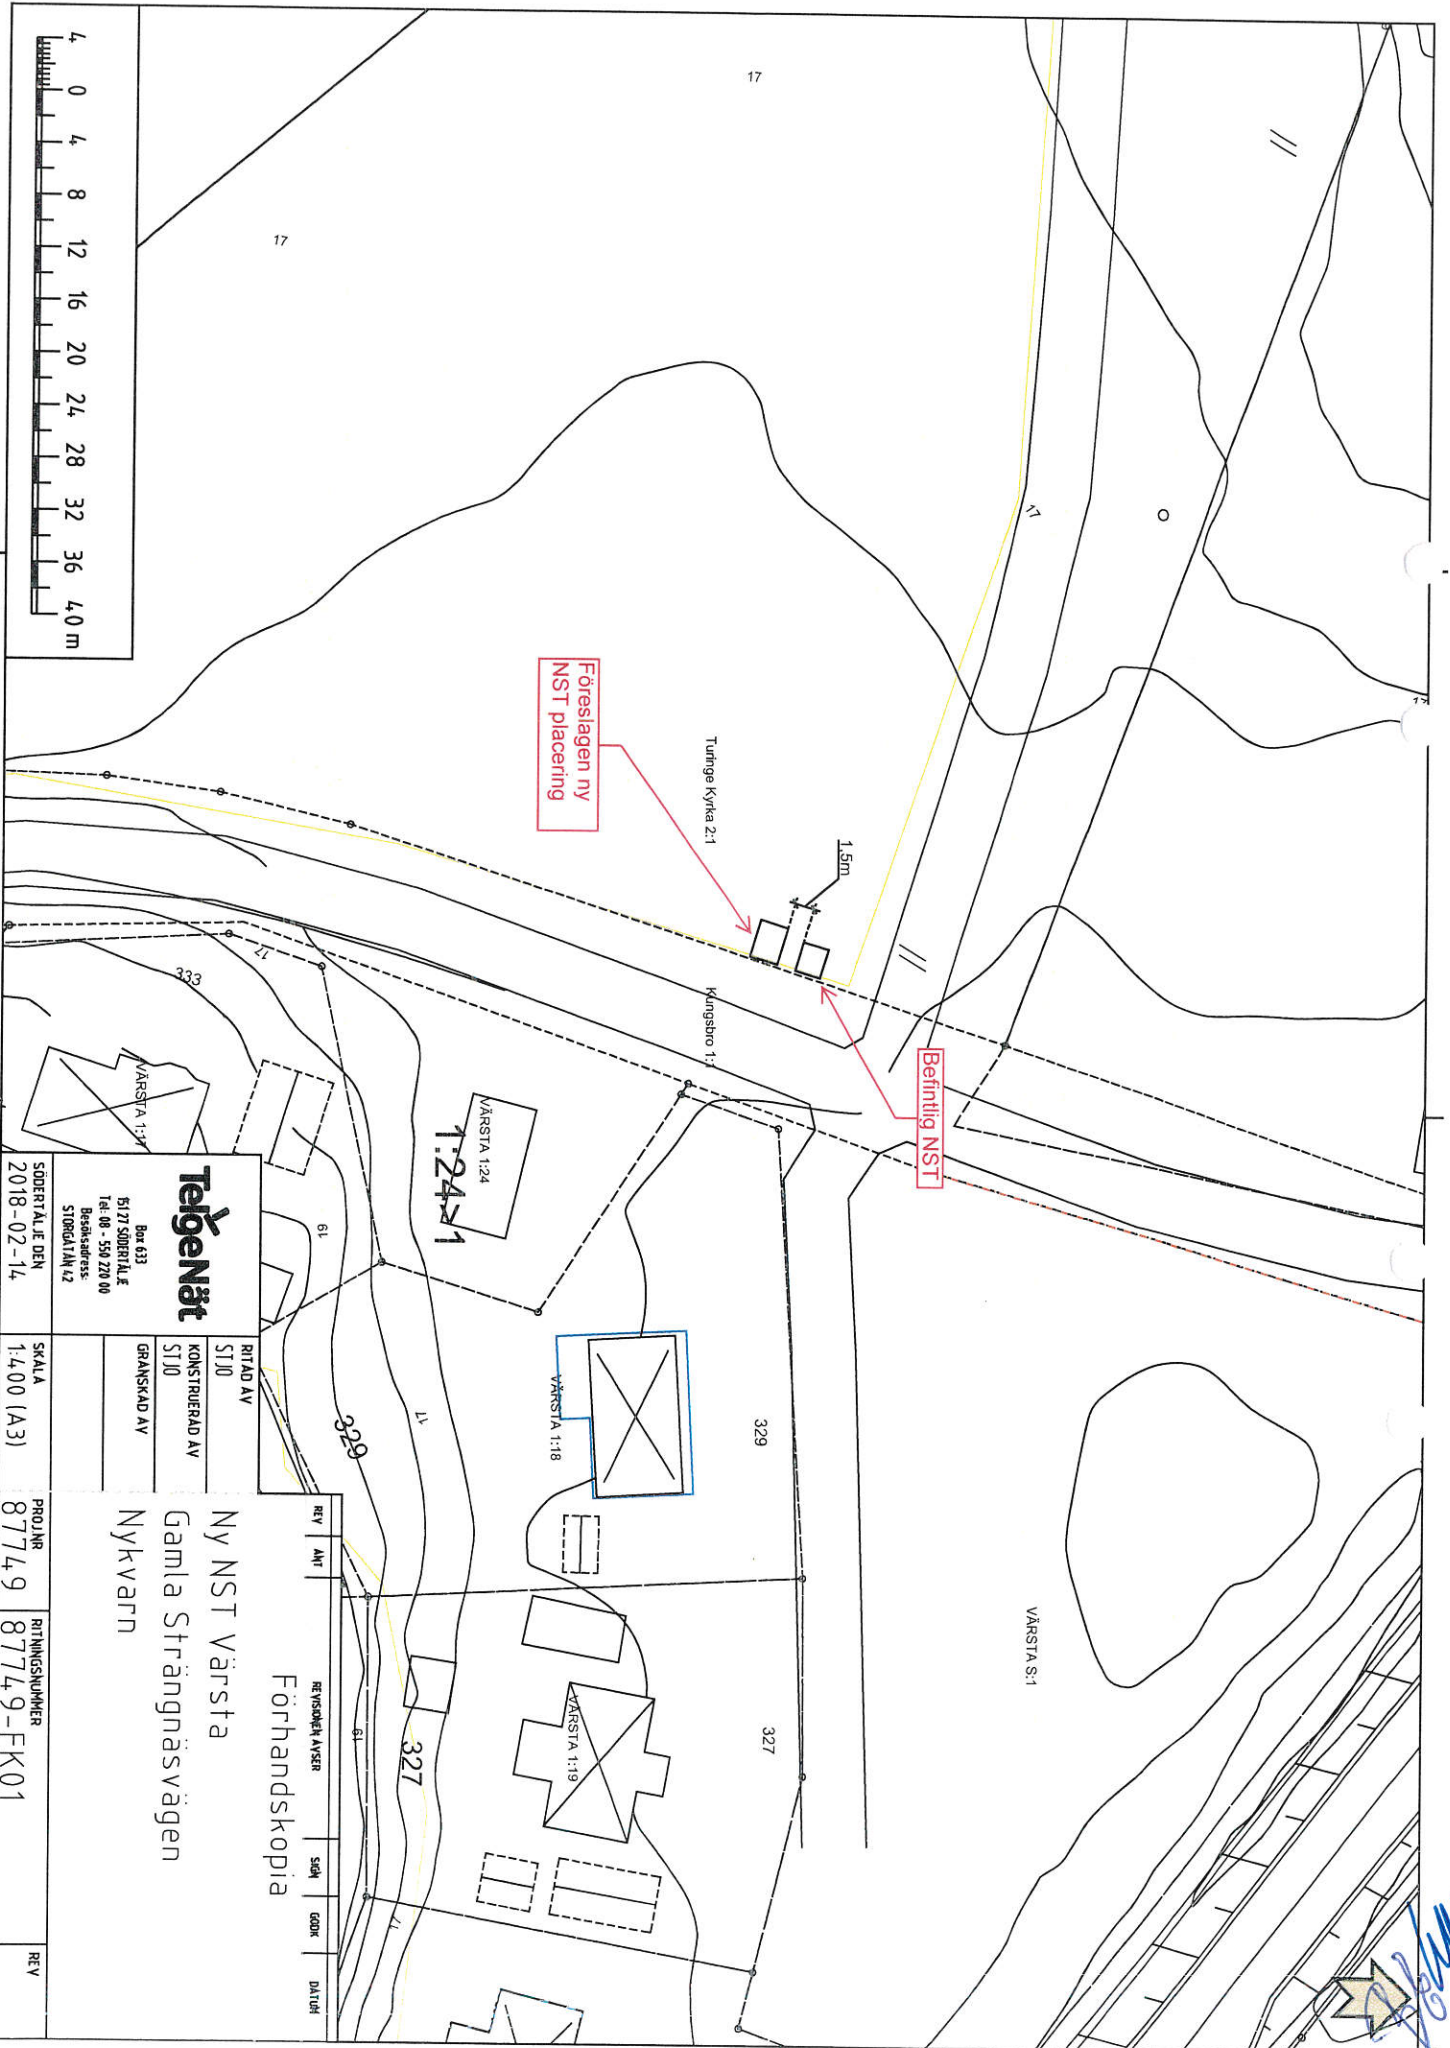

TejgenNät

Box 633
5127 SÖDERTÄLJE
Tel: 08 - 559 220 00
Besöksadress:
STORGATAN 42

SÖDERTÄLJE DEN
2018-02-14

NY NST Värsta
Gamla Strängnäsvägen
Nykvarn

Förhandskopia

REV | ANT | REVISORNS NAMN | SÄN | GODK | DATUM





RITAD AV
STUD
KONSTRUERAD AV
STUD
GRANSKAD AV

SKALA
1:400 (A3)

PROJNR
87749

RITINGSNUMMER
87749-FK01




REV

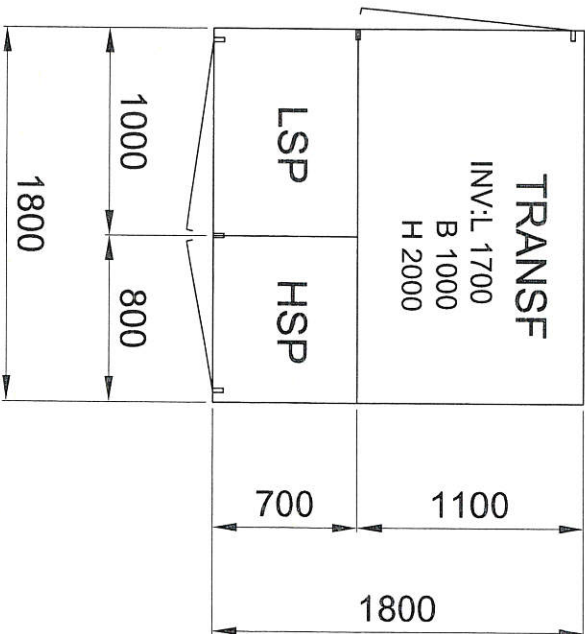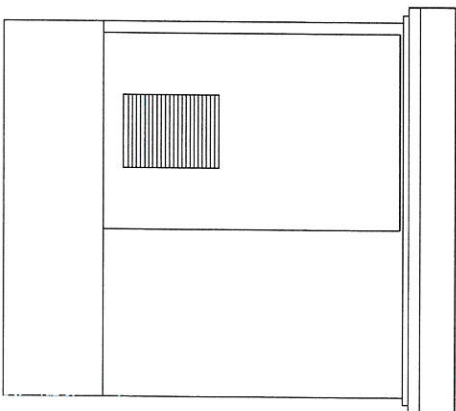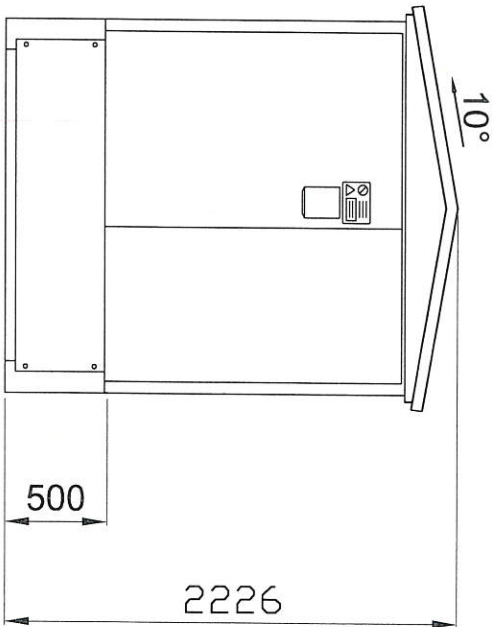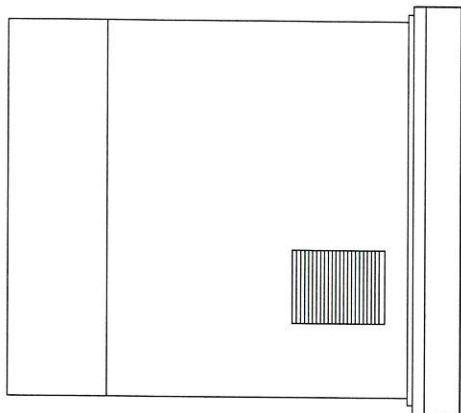

Befintlig NST

Handwritten signature

 HOLTAB		Transformatorstation utomhusbejänad		Plåt		Skala	Datum skapad
MF 315		Totalyttermått (LxBxH)		Typ av lyft		1:25	2009-01-12
1950 x 1950 x 2220		Taklyft		Maxlyft för lyft (kg)		Rev.n.r.	Datum rev.
				Format			
				A3		Sign.	Ritnings.nr.
				FG			10032

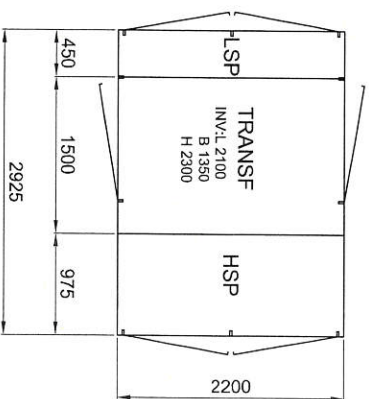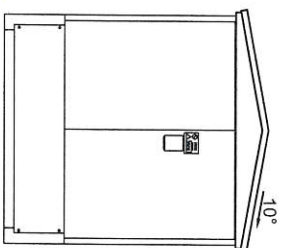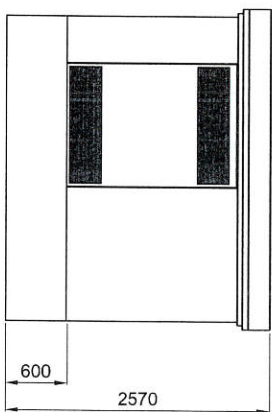

NY NST

Handwritten signature in blue ink.

 HOLTAB				Transformatorstation utomhusbejändad		Skala	Datum skapad
TGS 1000				Plåt		1:50	2010-09-17
Totalyttermått (LxBxH)				Typ av lyft	Maxvikt för lyft (kg)	Rev.nr.	Datum rev.
3075 x 2320 x 2570				Taklyft	2900	A3	
				Sign.	FW		Ritnings.nr.
				10236			