


7:9

6803 26 §157

[illegible]

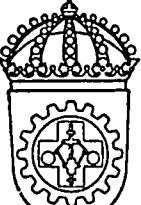

KYRKANS INSPERKTIONEN
8 ÖSTERGÅT
STOCKHOLM

Presidenten tillkännagiffrar 2
1822 VÄLLINGBY
Tidningsnummer 10

Vid följande följande 1 datta brände
var god efterfråga

Ing. Svensson

Öster hemstaden Öster hemstaden Ytter hemstaden STOCKHOLM

25/11/19 25/11/19 25/11/19 25/11/19

Ytter hemstaden, Södra hemstaden.

Med ovan angivna skrivelsen har vi till iakttagelse av händelserna i kyrkan
lystord med behållning av kyrkans inspektörerna godkännande. Innan drömdet har upptäckts
till beaktande av kyrkans ytterstade över lyfthörs installation av beaktande inspek-
tionsstationer. De hit iakttagelse händelserna återställas därför för komplettering i
berört avseende.

Genomgått har till till Ryggens inspektörerna, Söndertuna samt Söndertuna Kyrko-
gårdens, Söndertuna.

Ytterinspektörerna i II distriktet
Biligt uppdrag

Hilse Svensson, 110 distriktsinspektör

AB Ryggens inspektör
Ryg 75
601 02 HÖRSTADEN

10. 02. 69

1844 1847
7067

Till kyrkogårdsnämnden i Sollentuna.

Byggnadsstyrelsen har i skrivelse av den 6 mars 1962 yttrat sig över inkommet förslag till om- och tillbyggnad av begravningskapellet på södra kyrkogården i Sollentuna.

Styrelsen har därvid ansett att mindre ingrepp än de förslagna borde göras i den av arkitekten Erik Josephson år 1923 utförda ritningen och avväntar nu framställning i frågan från församlingen.

Vid skrivelsens ankomst stötte jag byggnadsstyrelsens arkitekter, som ställde sig till försägen för ett besök på platsen den 29 mars varvid även kyrkoherde Uddling och kyrkokassör Svennerud stötte upp.


Även om arkitekterna Hans Tunell och Björn Linn hade svårt dele de uppfattningar, som legat till grund för förslagen och delvis utförda ändringar ansåg de sig ej vilja påfordra ett återställande till ursprungligt skick utan in- väntade i samband med en ny framställning till byggnadsstyrelsen tillsamman med en motivering för utförd arbete ett modifierat förslag, där försärderekonstruktionen utgjorde till korsten och där ett bibehållande av befintliga tak- målningar åtminstone tillvärdade kunde tänkas.

I nedanstående förklaring med bifogad PM skall jag säga framställs omständigheterna kring ärendet samt skiljen till gjort ställningstagande.

Inför under senhöstn 1961 aviserad biskopsevisitation ville kyrkogårdsnämnden ha så mycket som möjlig klart av de arbeten, som sammanhållande med begravningskapellet upprust- ning. Det blev därvid svårt att skilja på de yttre underhålls- arbeten det var angeläget få utförda för vinterns inträde och vissa om- och tillbyggnadsarbeten. Att ärendet kom byggnadssty- relsen tillhanda i tid för bedömning för arbetenas ingångstid

0509

Söllentuna köping Byggnadsnämnden		BYGGNADSVOL Samordning 26.1 1968.		87. 87.	
Nämndens ämbetsrum Söllentuna. Byggnadsinspektör Birger Høllgren.		Söllentuna kyrkby Christianslund Söllentuna.			
		Byggnadsnämndens			
Ärendets och beslut Reg.nr. 70 67.		§ 137. Ansökan avser nybyggnad av kapell och krematoriumbyggnad å stgr. nr. 1 A, 2926 A, och 2924 A. Byggnadsnämnden beslutar att med stöd av 67 § byggnadsstadgans medgivna dispens för byggnad delvis på mark som enligt stadsplan icke får bebyggas att tillåta anbudena.			
Ansvarig arkitekt Allmänna förskrifter Till efter markerad rättsgräns		☒ Kompletterande handlingar skall inges till byggnadsnämnden enligt särskild information ☒ Bifogade förskrifter skall tillätas			
Anmärkning Sökanden anmör att en beaktad beviljande underlåtit grannar och andra, som kan beredas skada		Till byggnadsnämnden skall anmärkningarna göras enligt följande			
Anmärkningar Till efter markerad rättsgräns		☒ 1.68 förelagt påföljd ☒ 2.68 utskickning av utskottet till grannstämman efter att påhitt skall utskickas ☒ 3.68 utskickning av utskottet till grannstämman efter att påhitt skall utskickas ☒ 4.68 byggnadsnämnden ska utreda om någon påhitt efter att påhitt skall utskickas ☒ 5.68 utskickning av utskottet till grannstämman			
Avgifter Översiktlig och besiktning 1,4051- Underlåtelse		Byggnadsnämnden, 1,4051- Byggnadsnämnden, 1,4051- Byggnadsnämnden, 1,4051-		Byggnadsnämnden, 1,4051- Byggnadsnämnden, 1,4051- Byggnadsnämnden, 1,4051-	

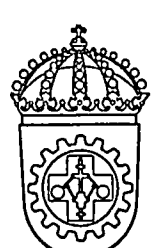 28 FEB. 1968
GENOMSLAGSKOPIA
Övertillstånd för kända som till
Ryggsnadsområdet, Sollentuna

Förskrift nr 747
Förskrift nr 747
Reg. nr 747

YRKESINSPEKTIONEN
I DISTRIKTET
STOCKHOLM

Pendeln VÄTTINGBY 22
VALLINGSÅS
Tecken RYGGSV

Vid undersökning av detta brevets
för sig efterlyste

Måls. Svensson

Efter besvärning Efter skickelse Till besvärning STOCKHOLM

KB/SW 234-27D 26/2 1960

Betr. Förslag till kreditutrymme hos Södra Kreditbanken, Sollentuna.

Hod skrivet den 19 februari 1960 från Ingenjörerna T. Hemmingsson AB,
Solna, för granskning här insatt en begärd ventilationssystem rörande arbetslokalen
arbetställe, då nämnda arkitektteckningar rörande kreditutrymmet ej är klar
eller byggnadstekniken här insatta för granskning står yrkesinspektören hänsed
alla en en begärd annan ritningar avseende de olika planerna samt fasaderna och
tekniska, med dessa ritningar skall ligga till grund för bedömningen av väsentliga
tillståndsgivnings utformning m.m.

Gemensamt är denna skrivelse för kända om tillstållta Ryggsnadsområdet,
Sollentuna samt Ingenjörerna T. Hemmingsson AB, Solna.

Yrkesinspektionen i II distriktet

Odetta Sandahl, yrkesinspektör

/Hilja Svensson,
1:e distriktsingenjör

[illegible]

Till kyrkogårdsnämnden i Sollentuna.

Byggnadsstyrelsen har i skrivelse av den 6 mars 1962 yttrat sig över inkommet förslag till om- och tillbyggnad av begravningskapellet på södra kyrkogården i Sollentuna.

Styrelsen har därvid ansett att mindre ingrepp än de förslagna borde göras i den av arkitekten Erik Josephson år 1923 utförda ritningen och avväntar nu framställning i frågan från församlingen.

Vid skrivelsens ankomst stötte jag byggnadsstyrelsens arkitekter, som ställde sig till försägen för ett besök på platsen den 29 mars varvid även kyrkoherde Uddling och kyrkokassör Svennerud stötte upp.

Även om arkitekterna Hans Tunell och Björn Linn hade svårt dele de uppfattningar, som legat till grund för förslagen och delvis utförda ändringar ansåg de sig ej vilja påfordra ett återställande till ursprungligt skick utan in- väntade i samband med en ny framställning till byggnadsstyrelsen tillsamman med en motivering för utförd arbete ett modifierat förslag, där försärderekonstruktionen utgjorde till korsten och där ett bibehållande av befintliga tak- målningar åtminstone tillvärdade kunde tänkas.

I nedanstående förklaring med bifogad PM skall jag säga framställs omständigheterna kring ärendet samt skiljen till gjort ställningstagande.

Inför under senhöstn 1961 aviserad biskopsvistelse ville kyrkogårdsnämnden ha så mycket som möjlig klart av de arbeten, som sammanhållande med begravningskapellet uppst- änden. Det blev därvid svårt att skilja på de yttre underhålls- arbeten det var angeläget få utförda för vinterns inträde och vissa om- och tillbyggnadsarbeten. Att ärendet kom byggnadssty- relsen tillhanda i tid för bedömning för arbetenas ingångstid

0509

2.

ha vi nu kunnat konstatera. I bifogad PM redogörs närmare för de omständigheter, som föranledde oss tro att det i många ställen hantverkensmässigt lågklassiga utförandet ej ensamt åstadkom det beklämmande känslolntryck rummet gjorde på besökaren.

I samband med tidigare kyrkobyggnadsarbeten i Sollentuna, främst vid upprörandet av Kummelbykyrkan har jag tillbringat intrycket att byggnadsstyrelsen visat sin granskning liknat stor frihet åt de lokala synpunkterna och snökemålen och ej gått in på så noggrann granskning av enskildheterna.

Från de synpunkter jag har att företräda vill jag föreslå pastorens betyg att vid förnyad framställning till byggnadsstyrelsen jämväl hemställa om granskning av principritning till befintlig kyrkogårds anläggande.

Beträffande fönsterdekoren vill jag företräda den uppfattningen att svagt tonade glas skulle ge rummet en lyfter, som är till fördel. Synpunkterna på en direkt synpunkt med uterummet kan dock vara så väsentliga att de kan övervägas. Beträffande takdekoren anser jag att den bör överlämnas och ersättas med annan dekor.

Sollentuna den 2 maj 1962

L. Knappe
stadsarkitekt

PM över kyrkogårdsanläggning på Sollentuna södra kyrkogård.

Garnisonskyrkogården förvärvades från Kronan med villkor att den sydöstra fjärdedelen, den enda del inom vilken gravsättning förekommit, förblev militärt kyrkogård. Sollentuna församling över att i första hand disponera de tre återstående fjärdedelarna inom den vigda kyrkogårdsmarken och i andra hand att utöka kyrkogården in på omgivande, samtidsigt inköpt mark. Utvidgningen är ej aktuell de närmaste åren.

Kyrkogården håller måtten 100 x 100 m. Tillsammans med övrig inköpt mark utgör arealen 127.500 m².

Avsikten är att öppna kyrkogården för gravsättning under år 1962. Förberedande arbeten påbörjades 1961. Då anlades avloppsledning till samhällsrensning, utvattning för avlopp, vattenledning från samhällsrensning, bevattningsledningar inom kyrkogården påförande av matjord m.m. samt påbörjades reparations- och ombyggnadsarbeten på begravningskapellet.

Kyrkogården var genom en central mittgång upp mot kapellet indelad i två lika delar, vardera uppdelade i åtta kvarter. Mittgången omgavs av dubbla alléträdader, en inre av lind och en yttre av björk. Övriga kvartersgångar kantades av björkalléer. Vissa grupper av pil hade haft svårt att finna sig tillrätta i den åtminstone tre meter djupa sandmarken. Kyrkogården omgavs med ett röstat gränsskott och en vilddörr av granbark.

Utöver kyrkogårdsentrén ranns en alléträdad av lind parallellt med södra gränsen och en i fortsättning på mittgångsallén. I övrigt utgörs trädbeståndet utanför kyrkogården av tall med insprängda granbestånd och i söder avsevärt med björk inom ett låglänt skogsparti. Frånsett detta parti är all mark grusad i avslutning.

Avsikten är att i stadsplan reglera de förvärvade markområdenas användning, tillfartsvägar och avgränsning mot befintlig villabebbyggelse i norr när områdets gränser bestäms genom avstyckningsförrättning.

I avsikten härra har ovanstående förberedande arbeten påbörjats. Dessutom har en försiktig gallring i det tätta skogsbeståndet vidtagits. Inom garnisonskyrkogården bildade trädskronorna en nästan sammanhängande lövsal. Den var så tät att stargräs flökvis fått fäste i sandmarken. Bifogad uppställningsritning visar trädbeståndet

- 2 -

efter gallringen. Likaså bifogad plan över f.d. garnisonskyrkogården illustrerar hur kyrkogårdsmarken avsett att iordningställa kyrkogården. Endast mittgången, den mellersta trädgången och yttergången runt kyrkogården bibehålls som körbara vägar. Fyra kvarter bildas, vilka beses som hela gränsmattor. De avgränsas mot vägar med låga buskplanteringar av växtmaterial som passar väl till naturen, (dvärgtall) och en omväxlande med vintergrön Berberis, rödstamig Cornell och buskrosor. Endast arbetena inom kyrkogårdshägnaden avses komma till stånd innan fullständigt planläggning skett. Förelaget redovisar dock en utvidgning med en gravallad runt om kyrkogården. Avgränsningen föreslås mot söder bli utförd med en låg stensmur, 60 cm hög, som motfylls med slakt på kyrkogårdssidan och mot de tre övriga hållen med en jordvall.

Den tanken har vunnit allmän anslutning att skogsterrängen omkring den stramt upplagda garnisonskyrkogården med sina små och tilltalande mått i princip bör bevaras, vilket kanske bäst kan åstadkommas genom att nya små begravningsplatser inpassas i terrängen. I såväl som bör de eventuella från varandra genom bibehållande av befintlig träd- och markvegetation. Plats kommer så vitt man nu kan bedömas att reserveras för ett krematorium.

Sollentunas folksång är nu 26.000 invånare. Befolkningen är 1965 framvärdad till 34.000. 1970 beräknas den vara 45.000 och 1980 60.000.

Antalet begravingar pr år är omkring 160. Kremeringarna utgör 40 %. De två kyrkogårdarna, den gamla vid Sollentuna kyrka i kungens norra del, och den nya i dess södra del beräknas täcka behovet för framtiden under förutsättning av ökad kremering och begravningsanläggning. För närvarande beräknas en cirkulation på 50 år för familjegravar och 15 å 25 år för ensamgravar.

I samband med uppförandet av ett krematorium kommer andektrum av erforderlig storlek att uppföras. I avsikten härra ville kyrkorådet iordningställa befintligt militärt begravningskapell så att det kunde göra tjänst vid civila begravingar.

Det nästan kvadratiske lilla rummet med fönster på alla fyra sidorna kunde ej anordnas på annat sätt än med en katafalk mitt i rummet och bänkar utefter långsidorna. Ett trålltare mellan fönstren på norra gaveln kunde ej frångåta katafalken dess dominans i rummet. Det bedöms från liturgisk synpunkt nödvändigt att ge altaret en mer accentuerad placering än på en flack rumvägg. Plats för orgel och en liten kyrk erfordrades också. Detta kunde svårligen lösas på

- 3 -

annat sätt än genom utbyggnad av ett mindre kor. Härigenom gavs möjlighet att slippa direkt ljusinsläpp från altärvägen och att erinra en längdutsträckning på rummet. Det senare var också välgörande med hänsyn till det flacks tunnvalvet av två. Dessa dekor i ett röga fackmässigt utförande, den liknå smetbrömsigt utförda marmorimitationen på väggarna från golv till fönsterunderkant och de grova, klumpigt kittade smårutiga järnfönstren med fasta dubbla glas och kondensrännor med uppsamlingsburkar av galvaniserad plåt vid golvsöckeln bidrog till att ge rummet en prägel, som ej var ägnad att inbjuda till jordfästningsandakt utan radikala förändringar. Nya fönster med svagt färgat antikglas, som ger utblickar utåt och låter rummet komma i kontakt med den lugna omgivningen, men hindrar distraherande detaljer ett tillräckligt sig uppmärksamhet ansågs lämpliga. Taket ansågs bäst få en ny dekor. Skisser till såväl fönsterdekor som takdekor har utförts av konstnären Bruno Ekblom.

Väglödande har varit att genom utbyggnad av ett kor få ett rum av annan prägel än det befintliga. Det har i det sammanhanget ej ansetts pietetligt att ändra jämväl på andra element i rummets inredning, vilka endera genom ett till utfört arbete eller som en följd av rummets nya funktion borde åtgärdas.

Jag har uppfattat situationen så att man stod inför valet att ej alla använda kapellet eller att iordningställa det så att det med hänsyn till de liturgiska synpunkter man ansett sig böra lägga kan användas för begravingar med liten tillslutning.

Sollentuna den 2.5. 1962

L. Knappe

SKALL FÖRVARAS I AKTEN FÖR MIKROFILMNING

Dnr: 7067

Fastighet: Kallewärd 7:2

ÄRENDET ARKIVERAT UTAN SLUTBESIKTNING

Datum: 1964

Byggnadsinspektör: 055094

Hörsningsprotokoll
den 8/3/67
Knr 29/67

Förklarad
den 8/3/67
Reg. nr 7067

Till byggnadsnämnden i Sollentuna

Beträffande förslag till kapell med kremationsanläggning i södra kyrkogården.

I det av stadsarkitekt Lage Knappe i april 1967 utarbetade förslaget har kapellet placerats så att det i sin södra och även något i sin västra del kommer utanför det i stadsplanen angivna byggnadsområdet. Enligt underhandsuppgift skall den i situationsplanen visade kaffee- och serveringsbyggnaden utgå. Förslaget innebär att större möjligheter till lämplig utformning av transportvägar på norrsidan och personalens tillfart från till utvärdekören på västra sidan kan ges en mindre bredd. Byggnadsnämnden kan jämlikt 67 § byggnadsstadgen meddela den obehöriga avvikelsen från stadsplanens lägesanvisning.

Förslaget som utarbetats i skala 1:200 ger inga detaljerade upplysningar om hur detaljbestämningen skall anordnas. Det förutsätter att denna fråga detaljstuderas. I samband med utloppande av kaffee- och serveringen bör försärdan vid entrén omarbetas och jag skulle förorda att entrévägen vreds så att den vid sin anslutning till den större kyrkogårdsvägen blev förekluten mot öster. På grunden är självklart behövt inga problem uppstå vid bortledning av dagvatten. Spillvattnet skall anslutas till avloppsnätet enligt byggnadskontorets anvisningar.

Kremationsanläggningen kan utarbetas i samråd med expert från riksbegängelseförordningen. Förslaget skall i normal ordning prövas hos byggnadsstyrelsens kulturella byrå.

Under förutsättning att de eventuella önskemål som framkommer vid granskning hos brandchef, hälso- och sjukvårdsnämnd och yrkesinspektion blir beaktade tillstyrkes byggnadslov.

Danderyd den 28 april 1967.

Staffan Kjellin
Stadsarkitekt



BEEGÅTERS VÄGEN

SOLLENTUNAVÄGEN

NÖR

22 JULI 1968

Omr. 2926 A
Fastighet 706.7
Reg. nr 706.7

KAPELL +34.30

KAFESERV.

Sollentuna köpings byggnadsnämnd
har den 13 1968 15 meddelat
byggnadslov enligt denna ritning
samt på sätt protokollet angiver.
Skriftligt

055096

KAPELL SÖDERA KYRKOGRÄDEN
SOLLENTUNA
SITUATIONSPÅN
ARK. SÅZ L. KNAPE
17/11. 1967
SKALA 1:400
SOLLENTUNA
GI


REV. 12/2. 68

Rulle 80

14 8X

Mikrotjänst

6 7 8 9 10 11 12 13 14

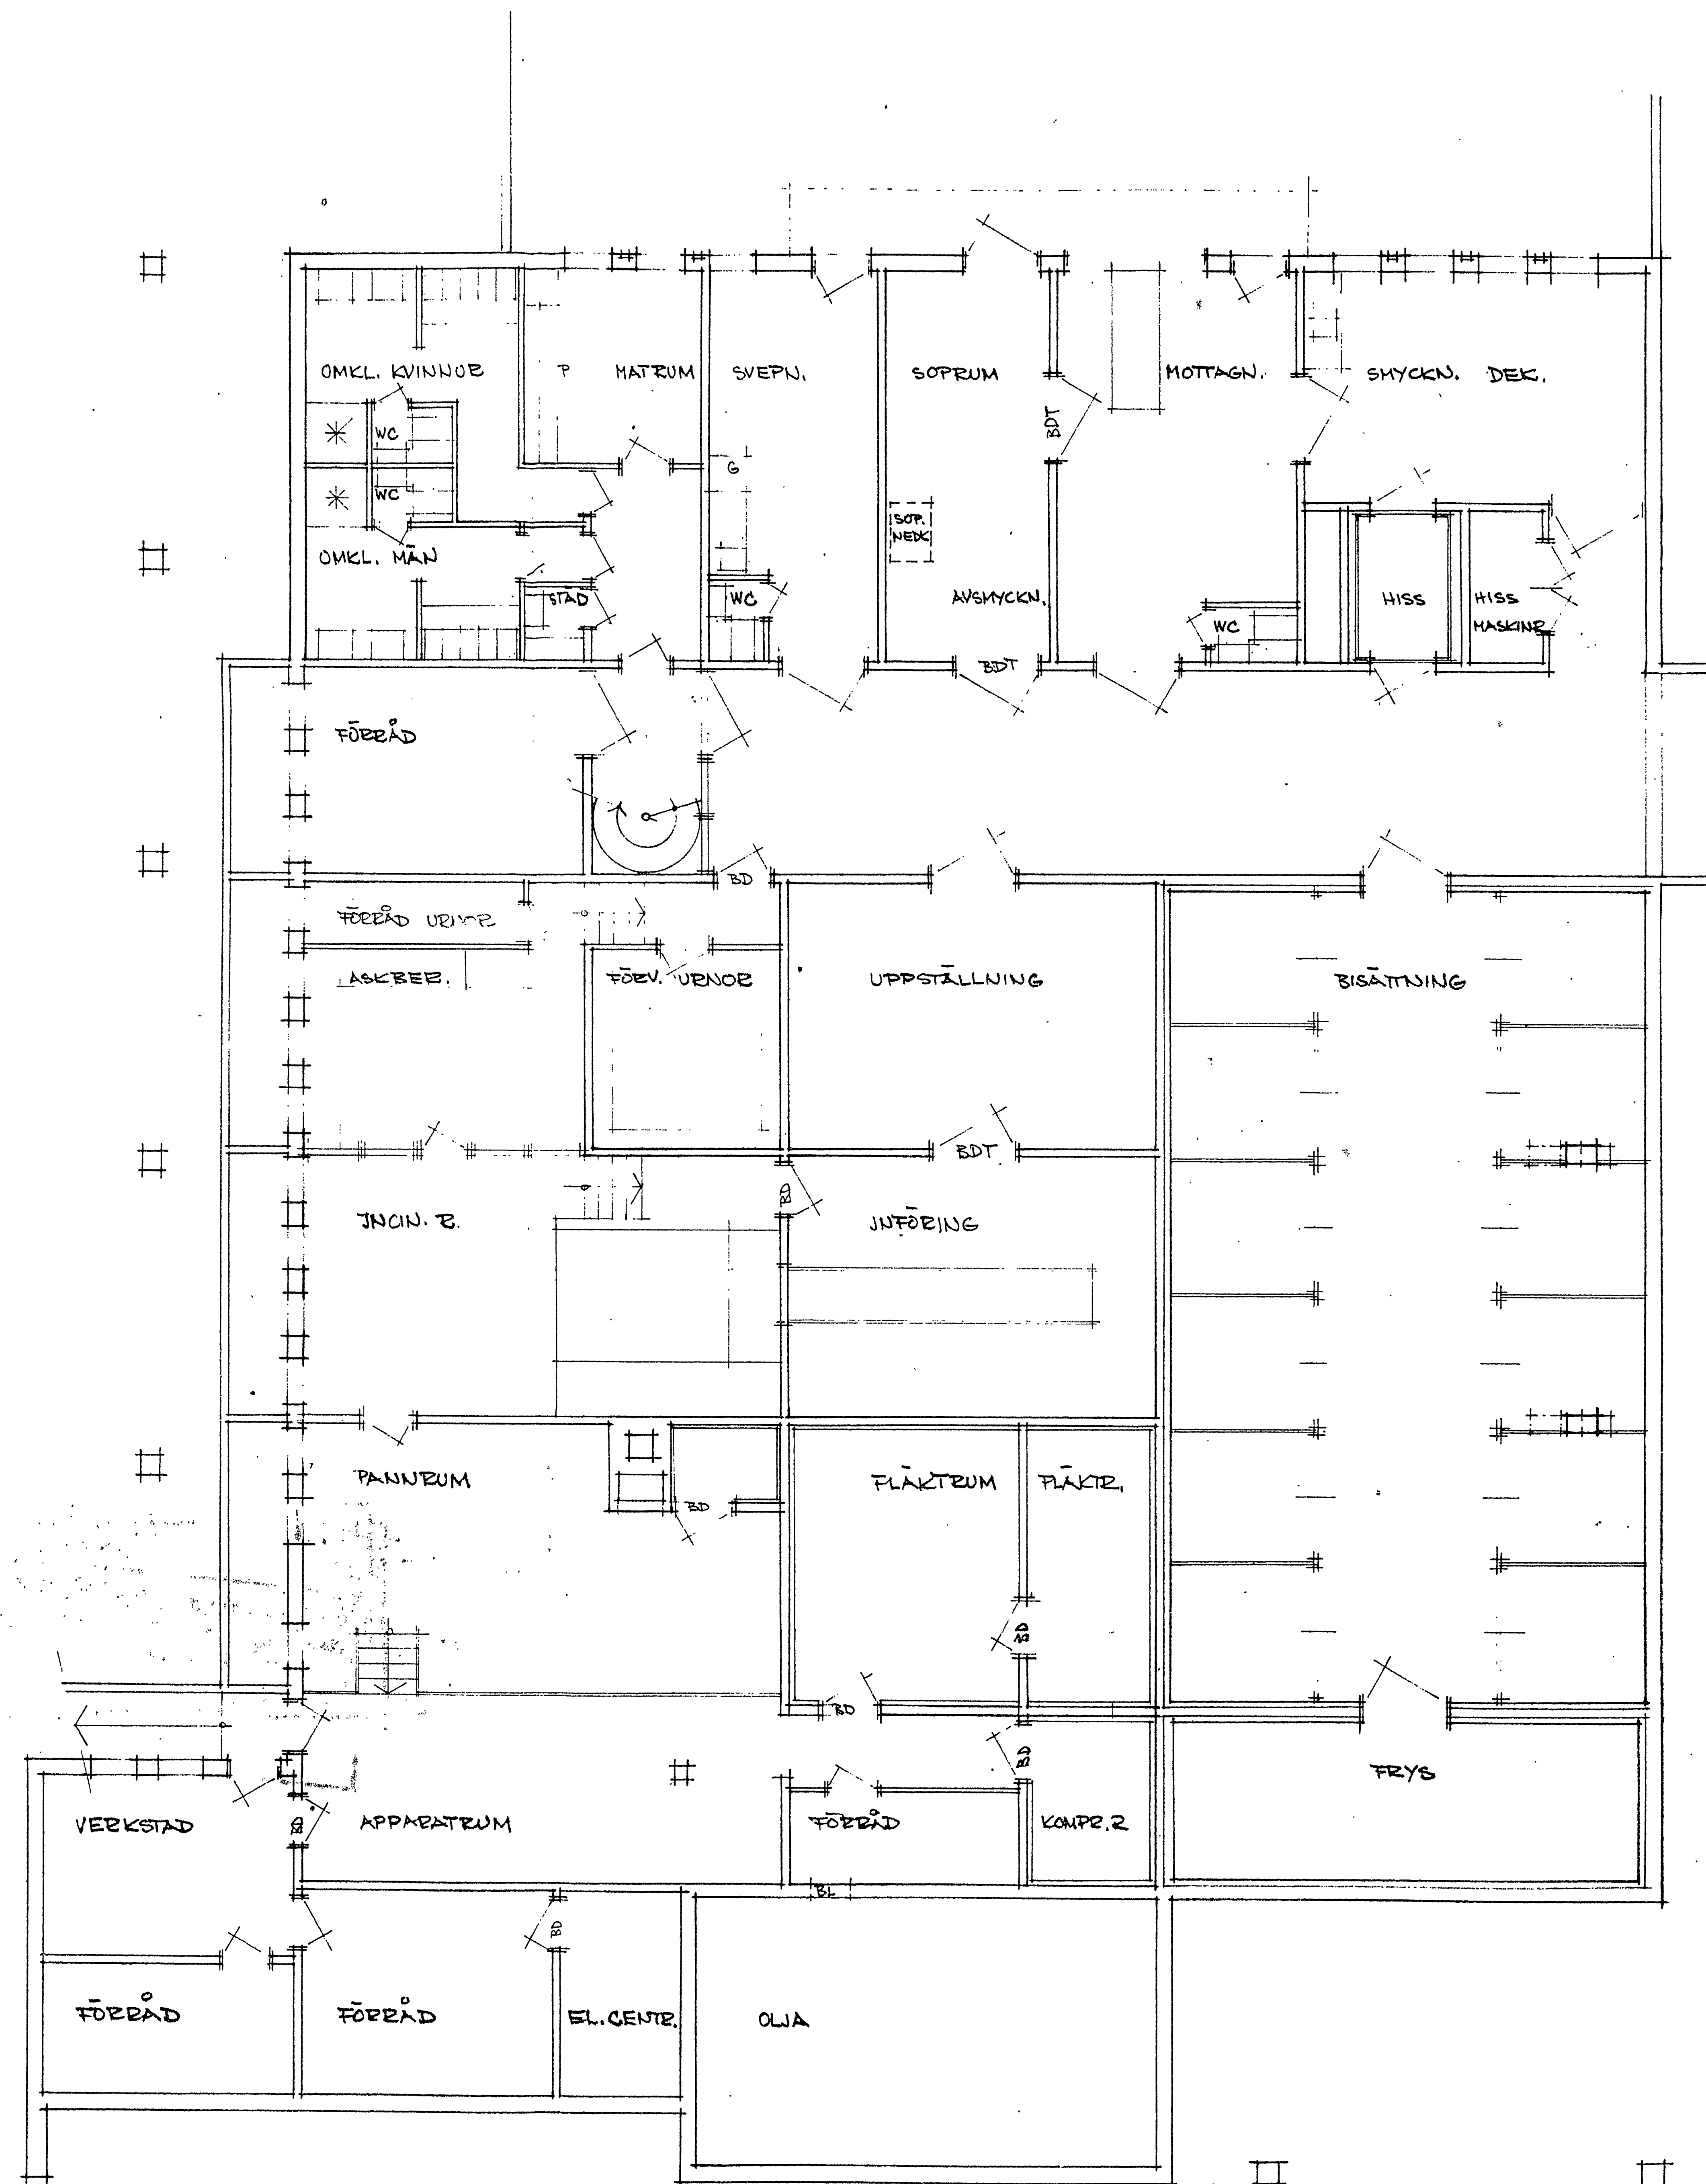

22 JULI 1968

Omr. 2926 A
Fackskrift 7061
Reg. nr

Sollentuna köpmans byrånämnd
har den 26/3 1968 257 m. d. betat
byrånämndens utlåtande om rätning
samt på 257 m. d. givit.
P. Eriksson
Sekreterare

055097

KAPELL SÖDERA KYRKOGRÄDEN
SOLLENTUNA
KÄLLARVÄNING
ARK. SAB L. KNAPE
7/11.1967
SKALA 1:100
11
SOLLENTUNA
61


REV. 12/2.68
REV. 16/11.67

Rulle 80

14 8X

Mikrotjänst

6 7 8 9 10 11 12 13 14

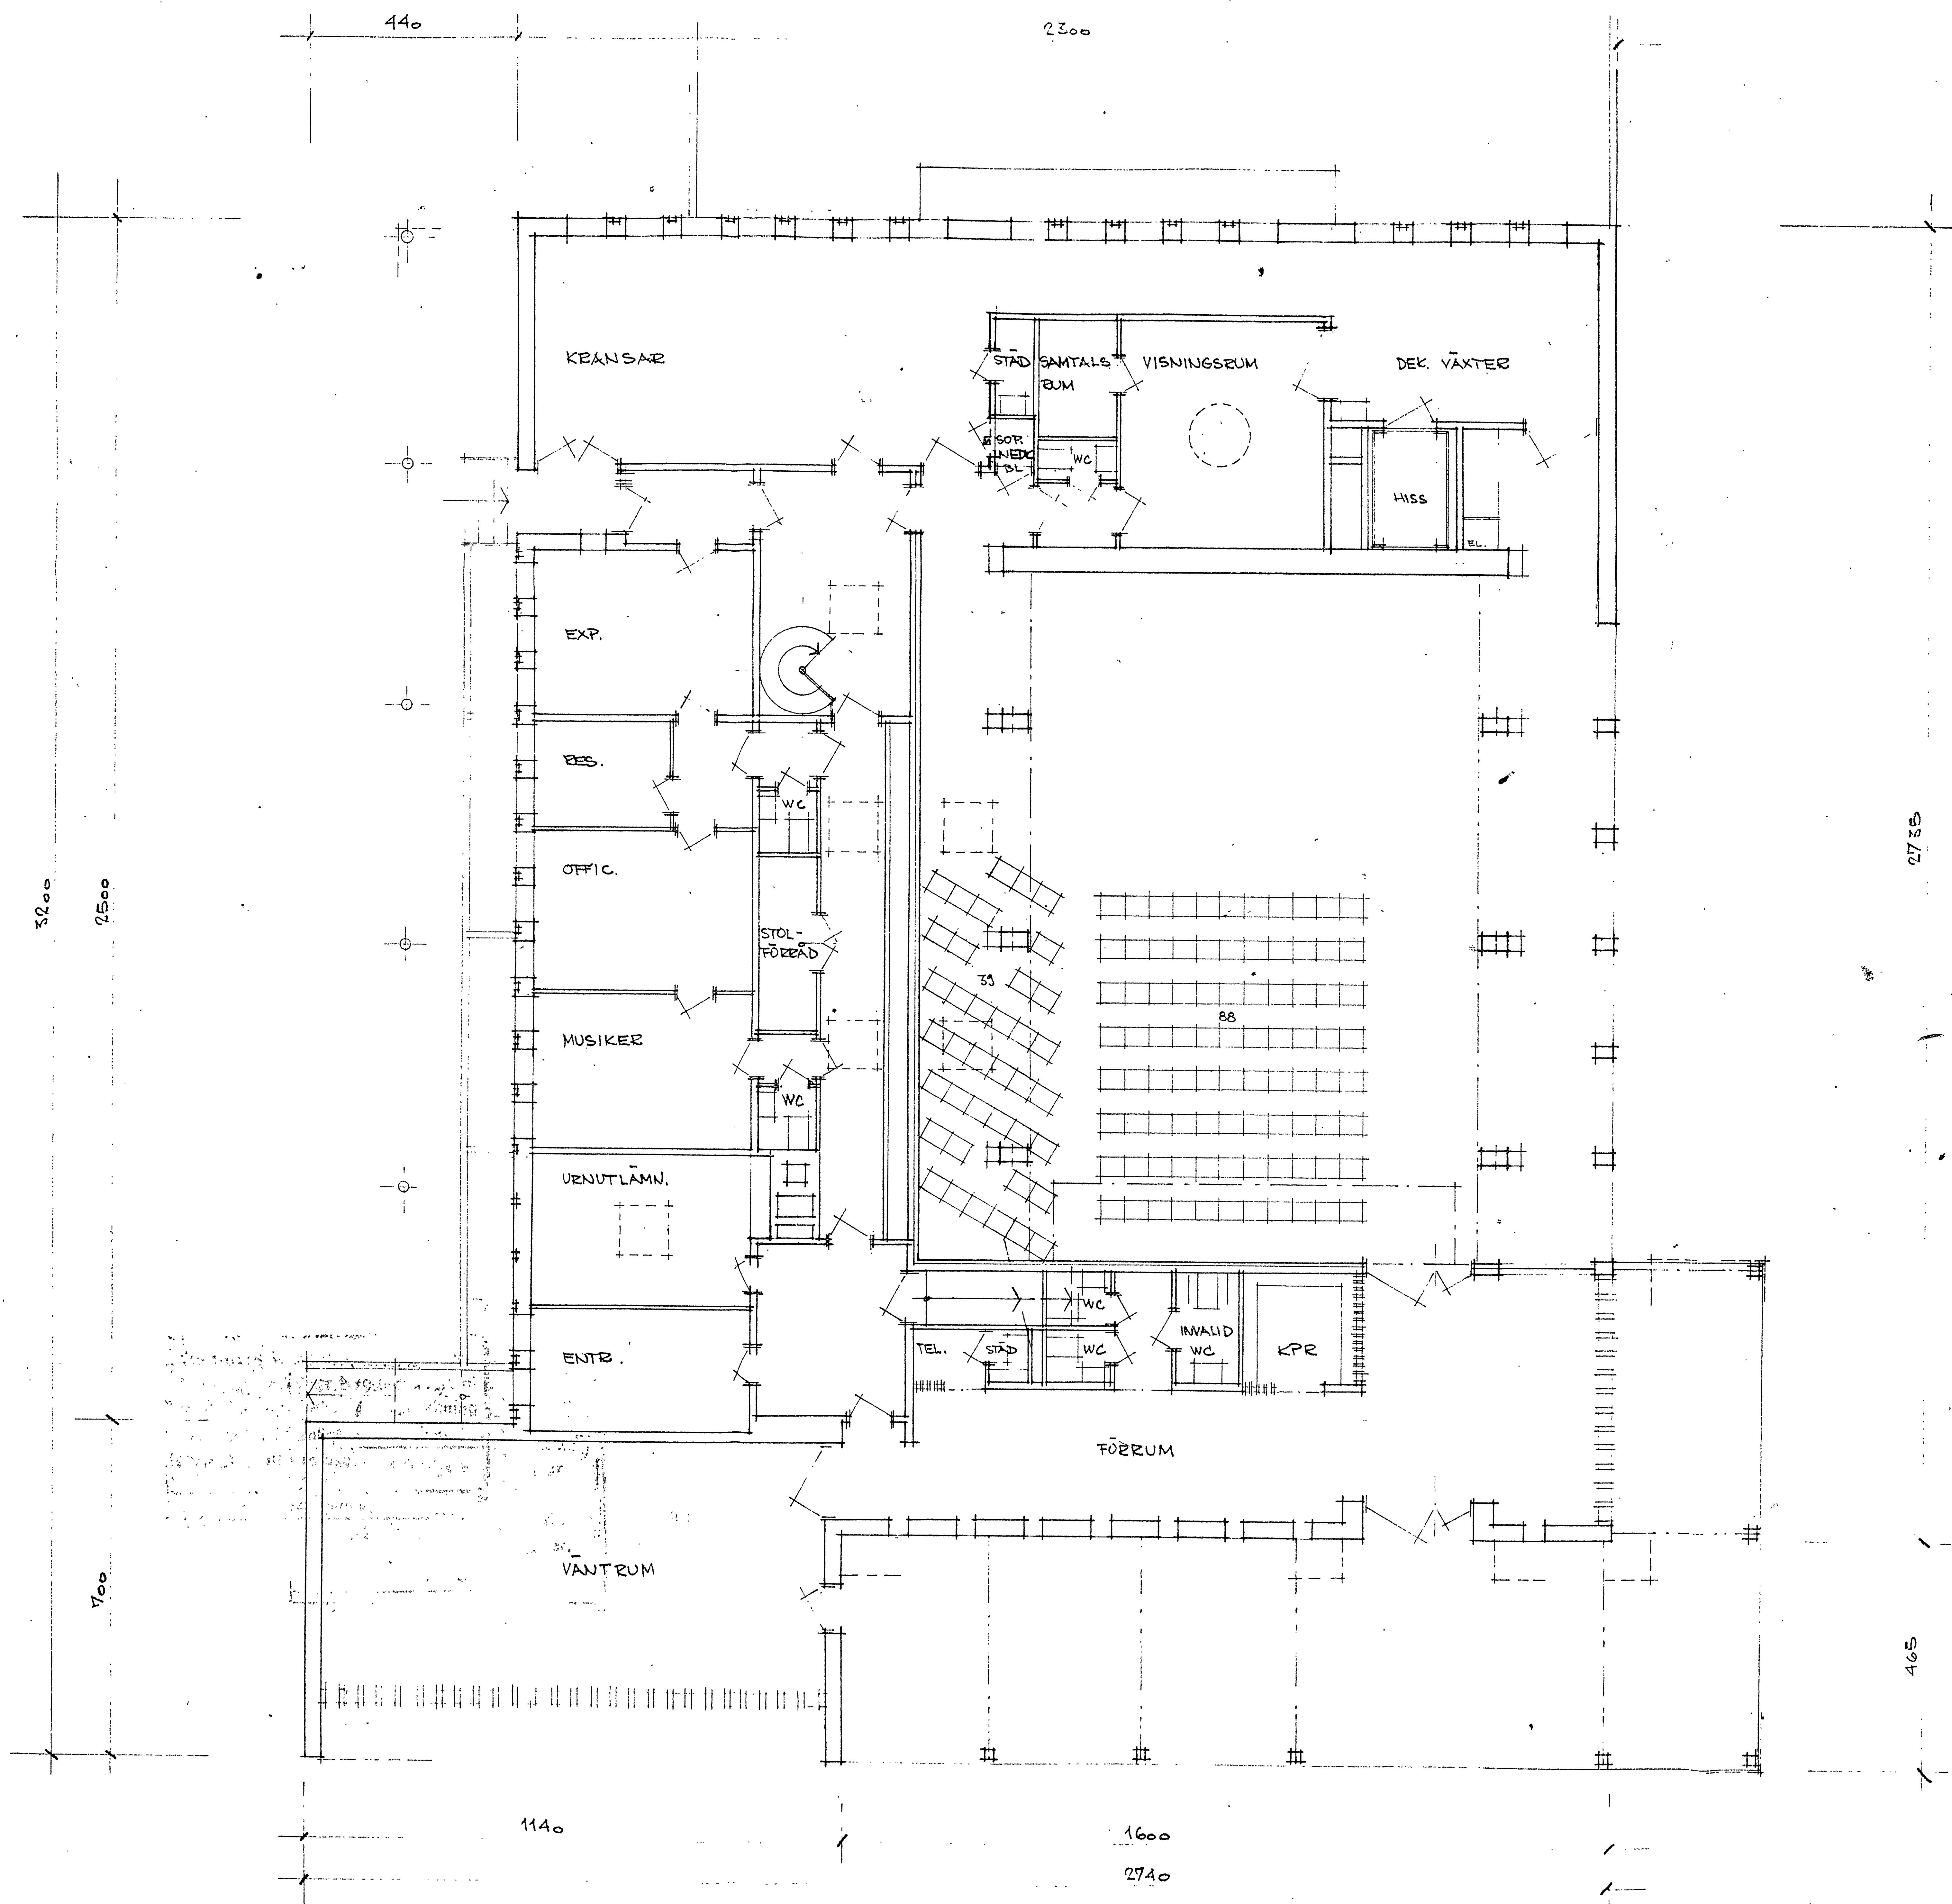

22 JULI 1968

Proj. 2926...
Faciend. 1067...
Reg. nr 1067...

Solentuna köpings byggnadsnämnd
har den 24/3 1968 g. 57 meddelat
byggnadslov enligt denna ritning
samt på sätt protokollet angiver.
S. Eriksson
Säljare

055098

KAPELL SÖDRA KJÖKSGÅRDEN
SOLLENTUNA
BOTTENVÅNING 12
ARK. SÄB L. KNAPE
7/11.1967 SKALA 1:1000
SOLLENTUNA
G1


REV. 12/2.68
REV. 16/11.67

Rulle 80

14 8X

Mikrotjänst

6 7 8 9 10 11 12 13 14

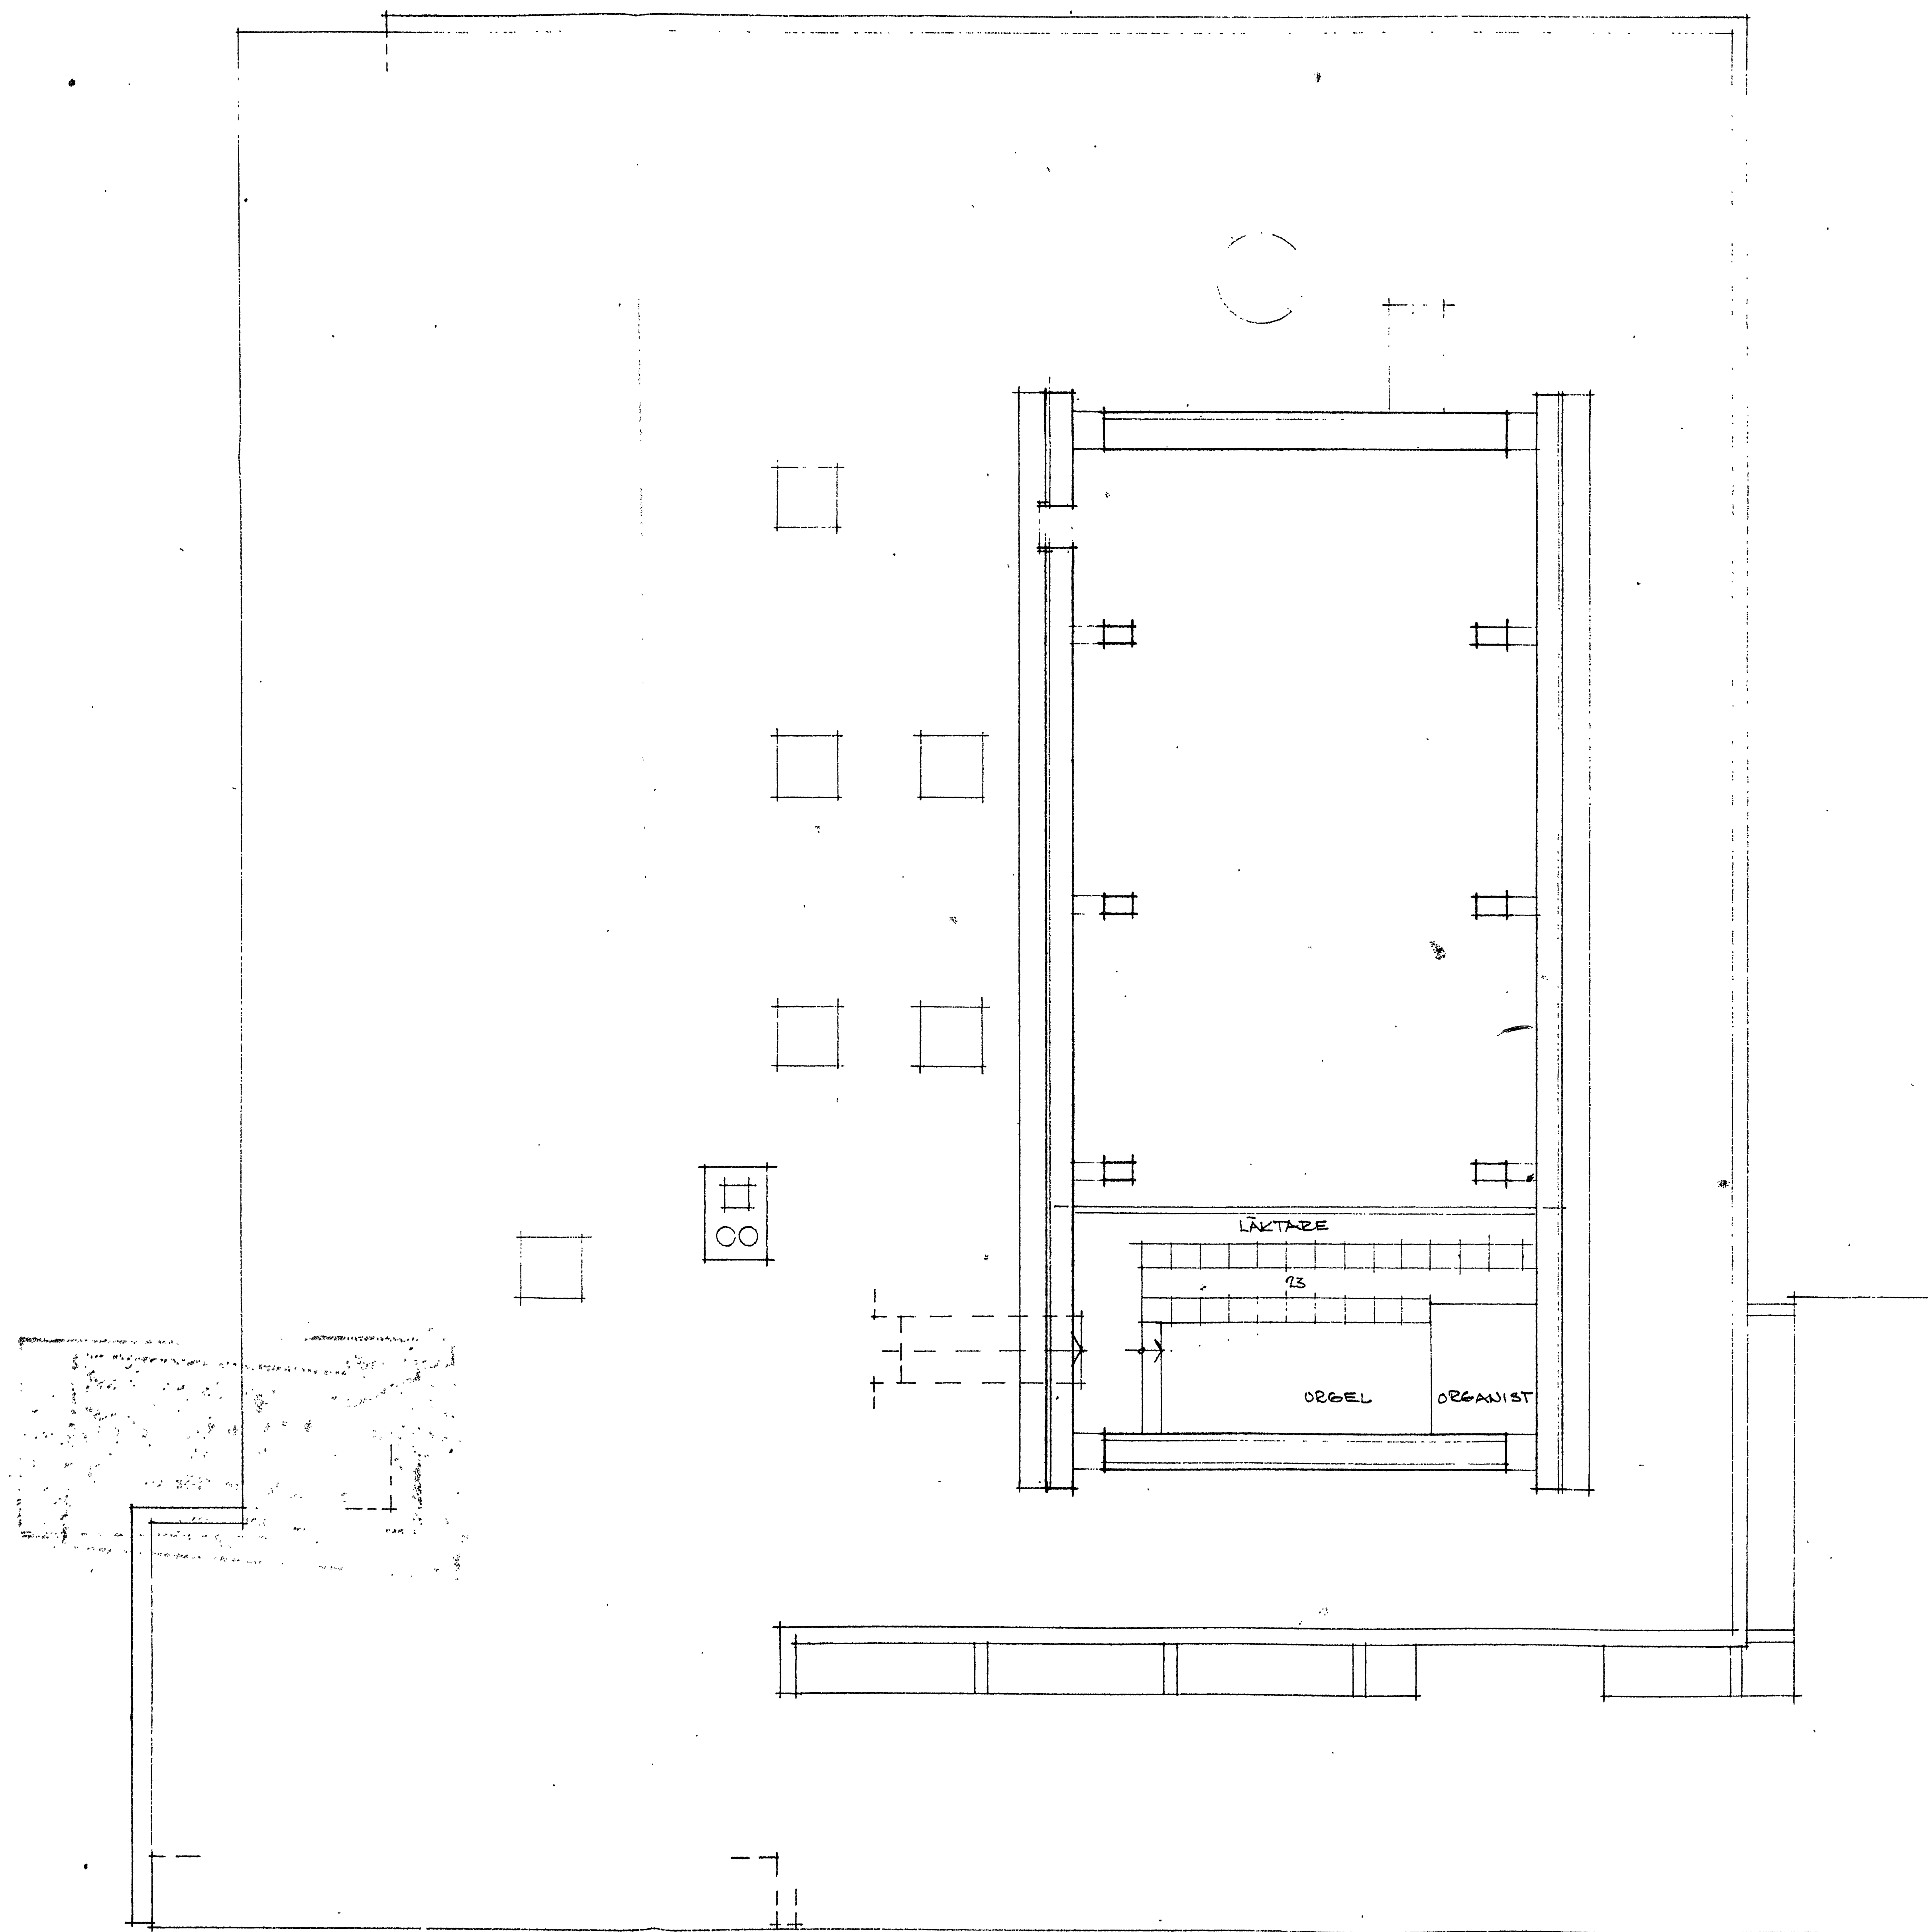

22 JULI 1968

Omr. 2926
Fol. 7067

Sollentuna köpings byggnadsnämnd
har den 24/3 1968 godkännt
byggnadslov enligt denna ritning
samt på sätt protokollet angiver.
P. Pettersson
Sekreterare

055099

KAPELL SÖDRA KYRKOGRÄDEN
SOLLENTUNA
ÖVERVÄNING

13

REV. 12/2.68
REV. 16/11.67

ARK. SKR L. KNAPE
7/11.1967

SKALA 1:100

SOLLENTUNA
GI

Rulle 80

14 8X

Mikrotjänst

6

7

8

9


10

11

12

13

14

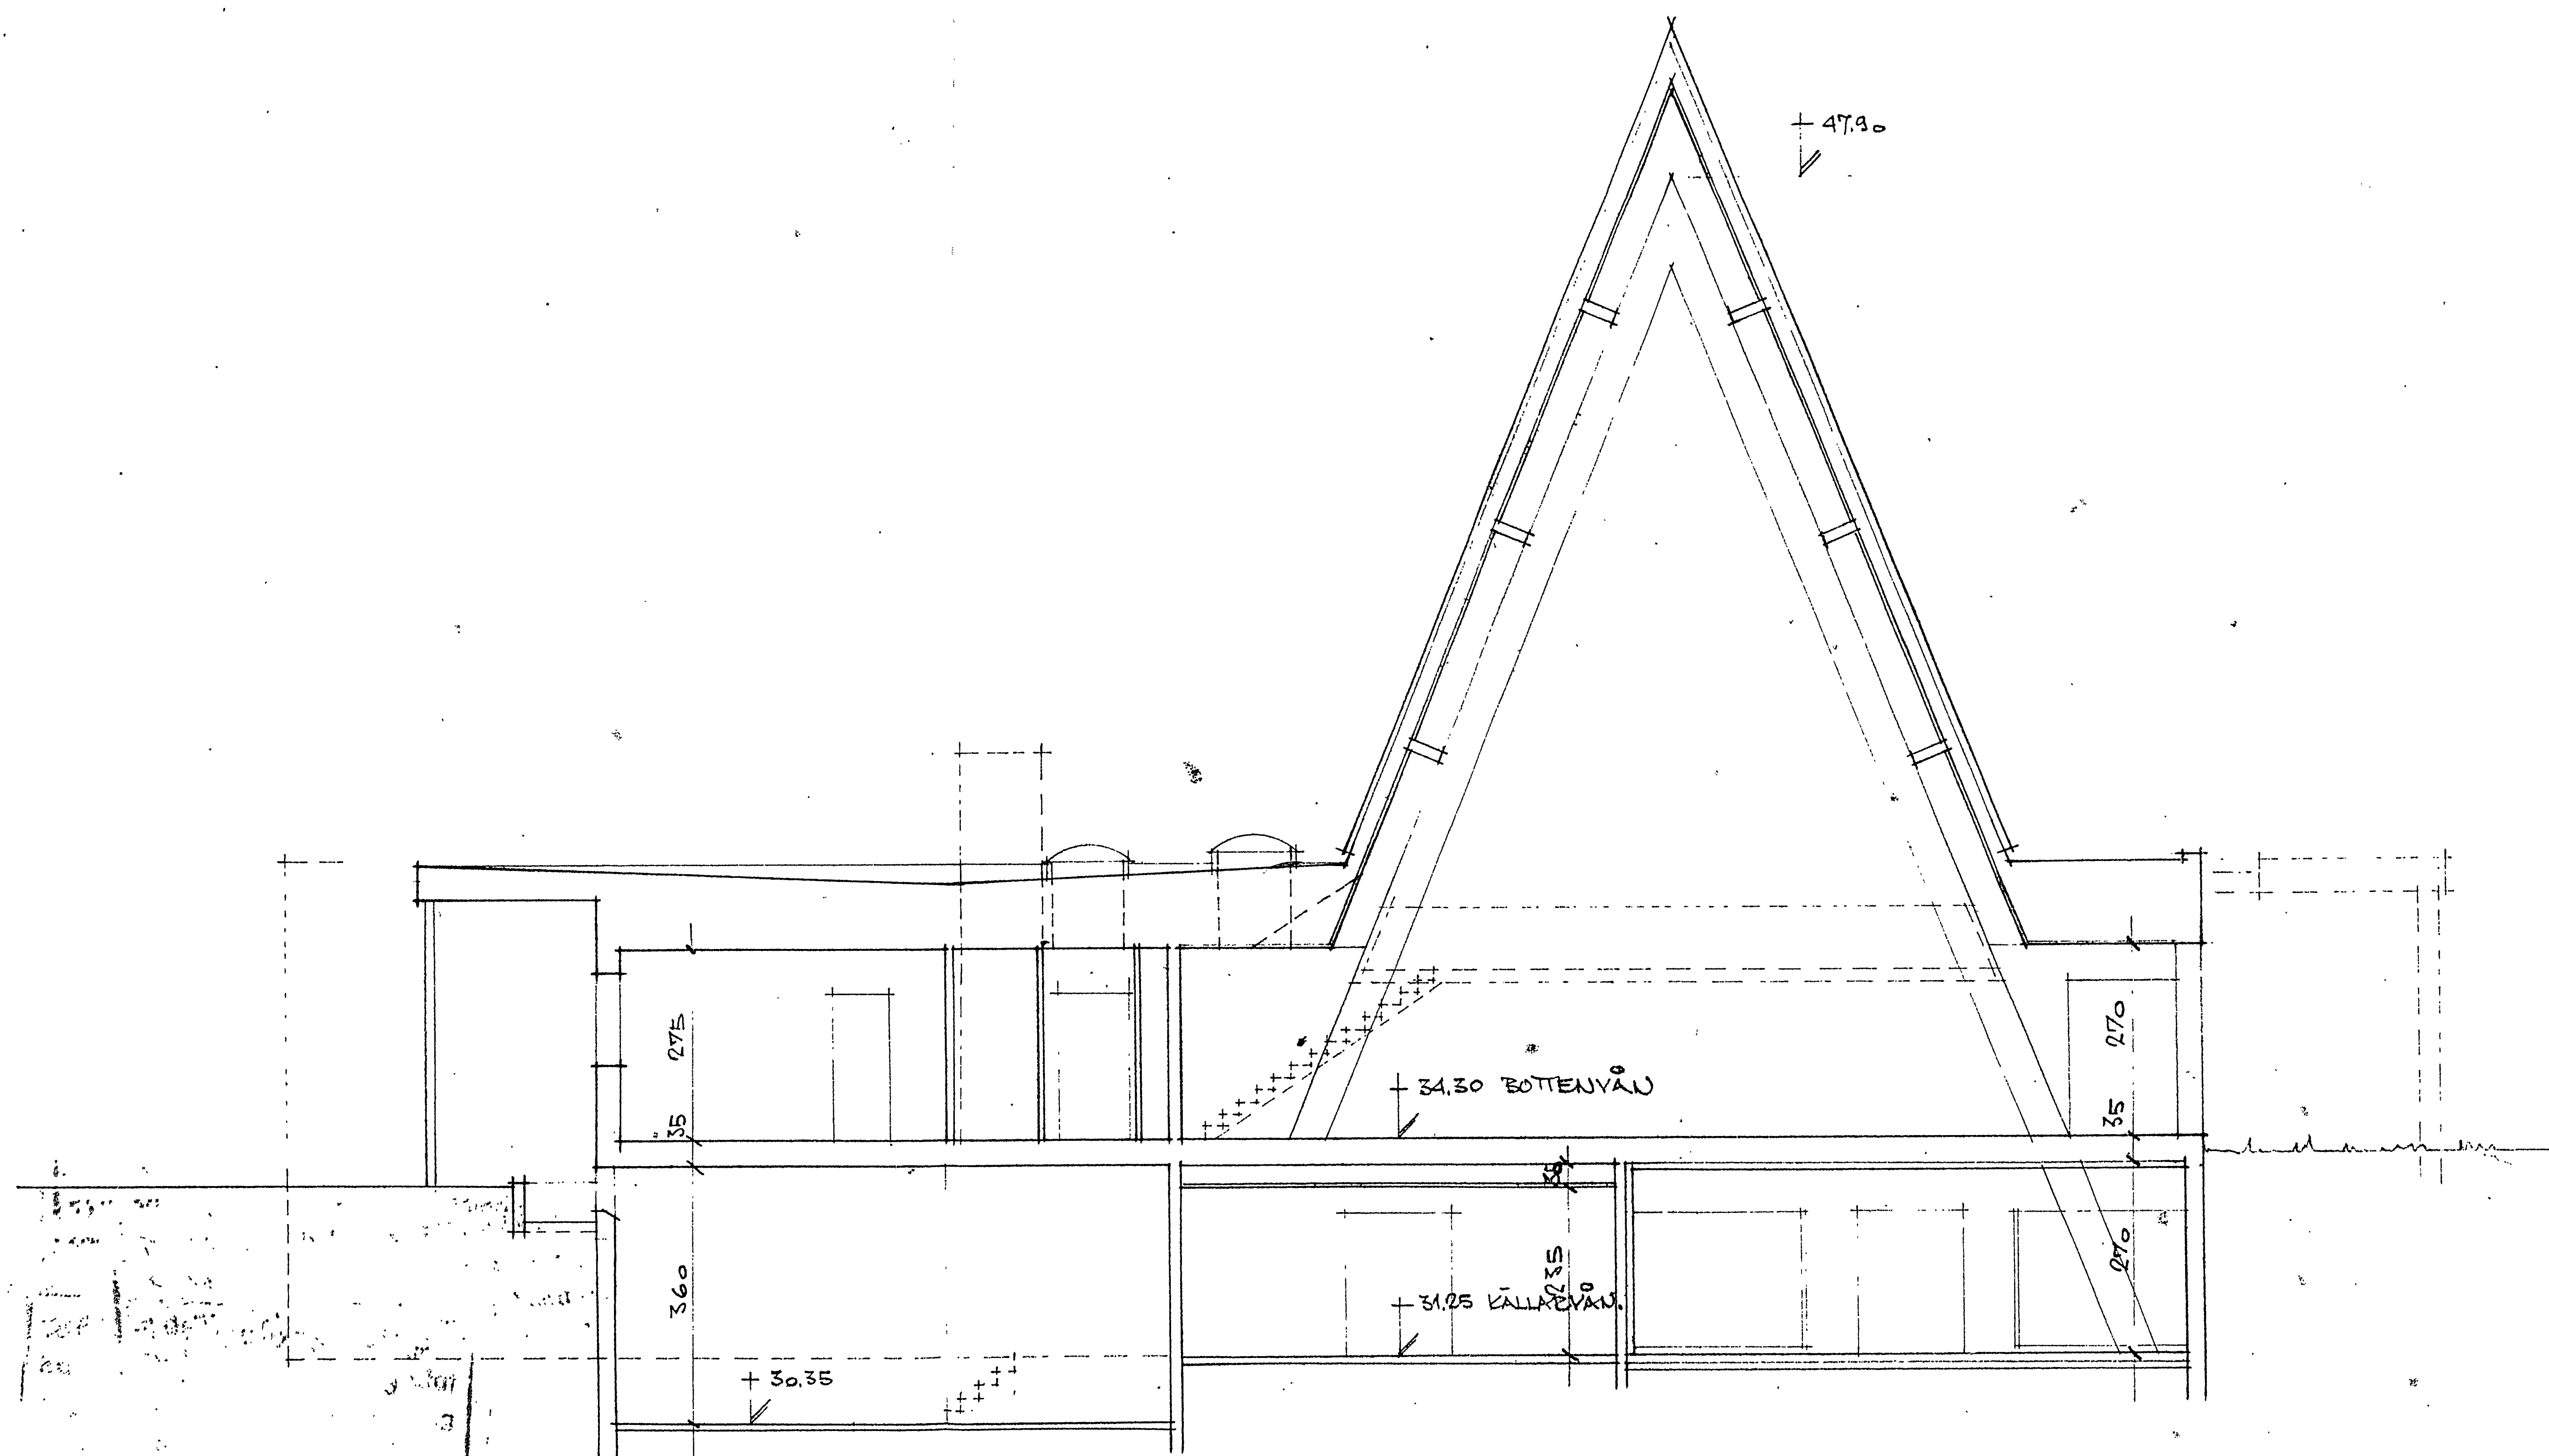

22 JULI 1968


Omr. 2926A
Facknr. 706.7
Reg. nr. 706.7

Sollentuna köpings byggnadsnämnd
har den 14/3 1968 godkännt
byggnadslov enligt denna ritning
samt på sätt protokollet angiver.
Sollentuna
Sekreterare

055100

KAPELL SÖDRA KYRKOÅRDEN
SOLLENTUNA
SEKTION A 18
ARK. SAB L. KNAPE 11/11 1967 SKALA 1:100 SOLLENTUNA
GI


REV. 10/2.68
REV. 16/11.67

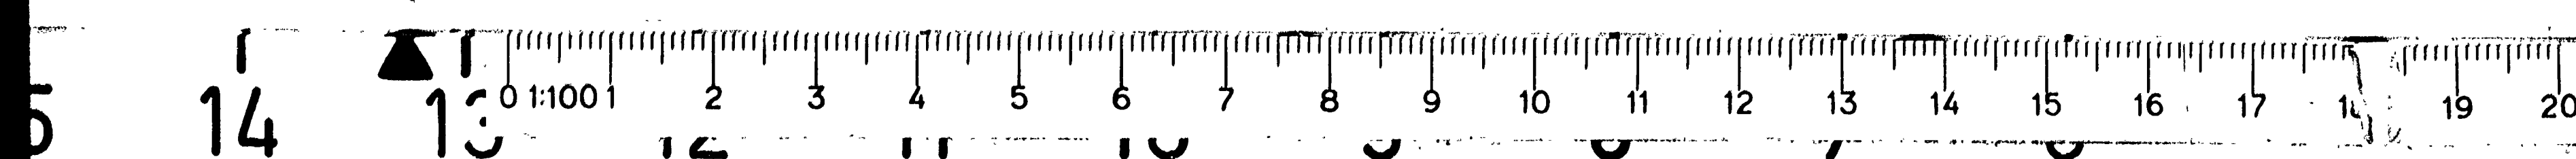

Rulle 80

14 8X

Mikrotjänst

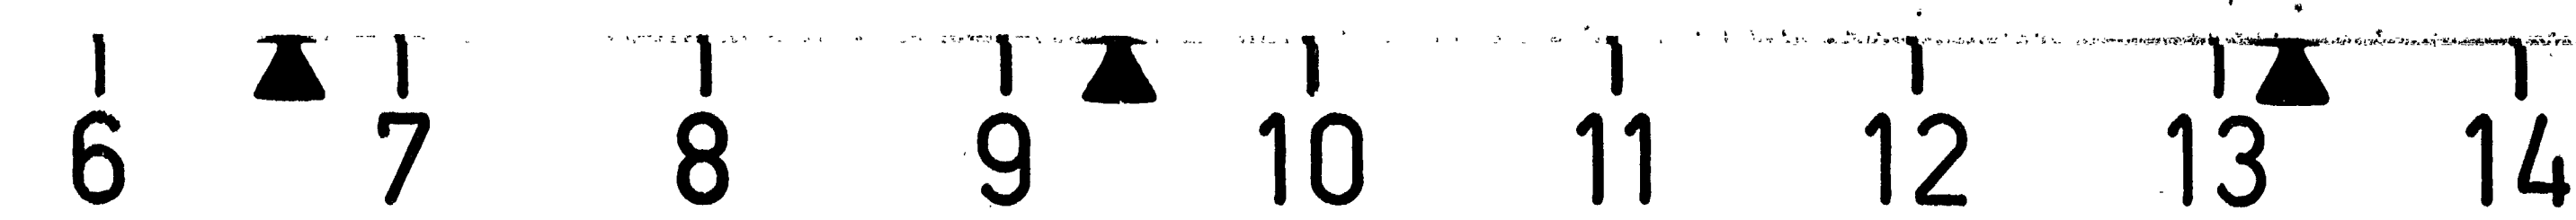


0mr. 2926
Fastlight
Reg. nr 7067

Sollentuna köpingens byggnadsnämning
har den 243 1968 § 157 meddelat
byggnadsbeslut om att den a ritning
samt på sid 2, 3 och 4 öfver.
S. E. Pettersson.
Skriftrare

055101

KAPELL SÖDRA KYRKOÅRDEN
SOLLENTUNA
SEKTION B 19
ARK. SAR L. KNAPE SOLLENTUNA
7/11.1967 SKALA 1:100 EI

REV. 12/2.68
REV. 16/11.67

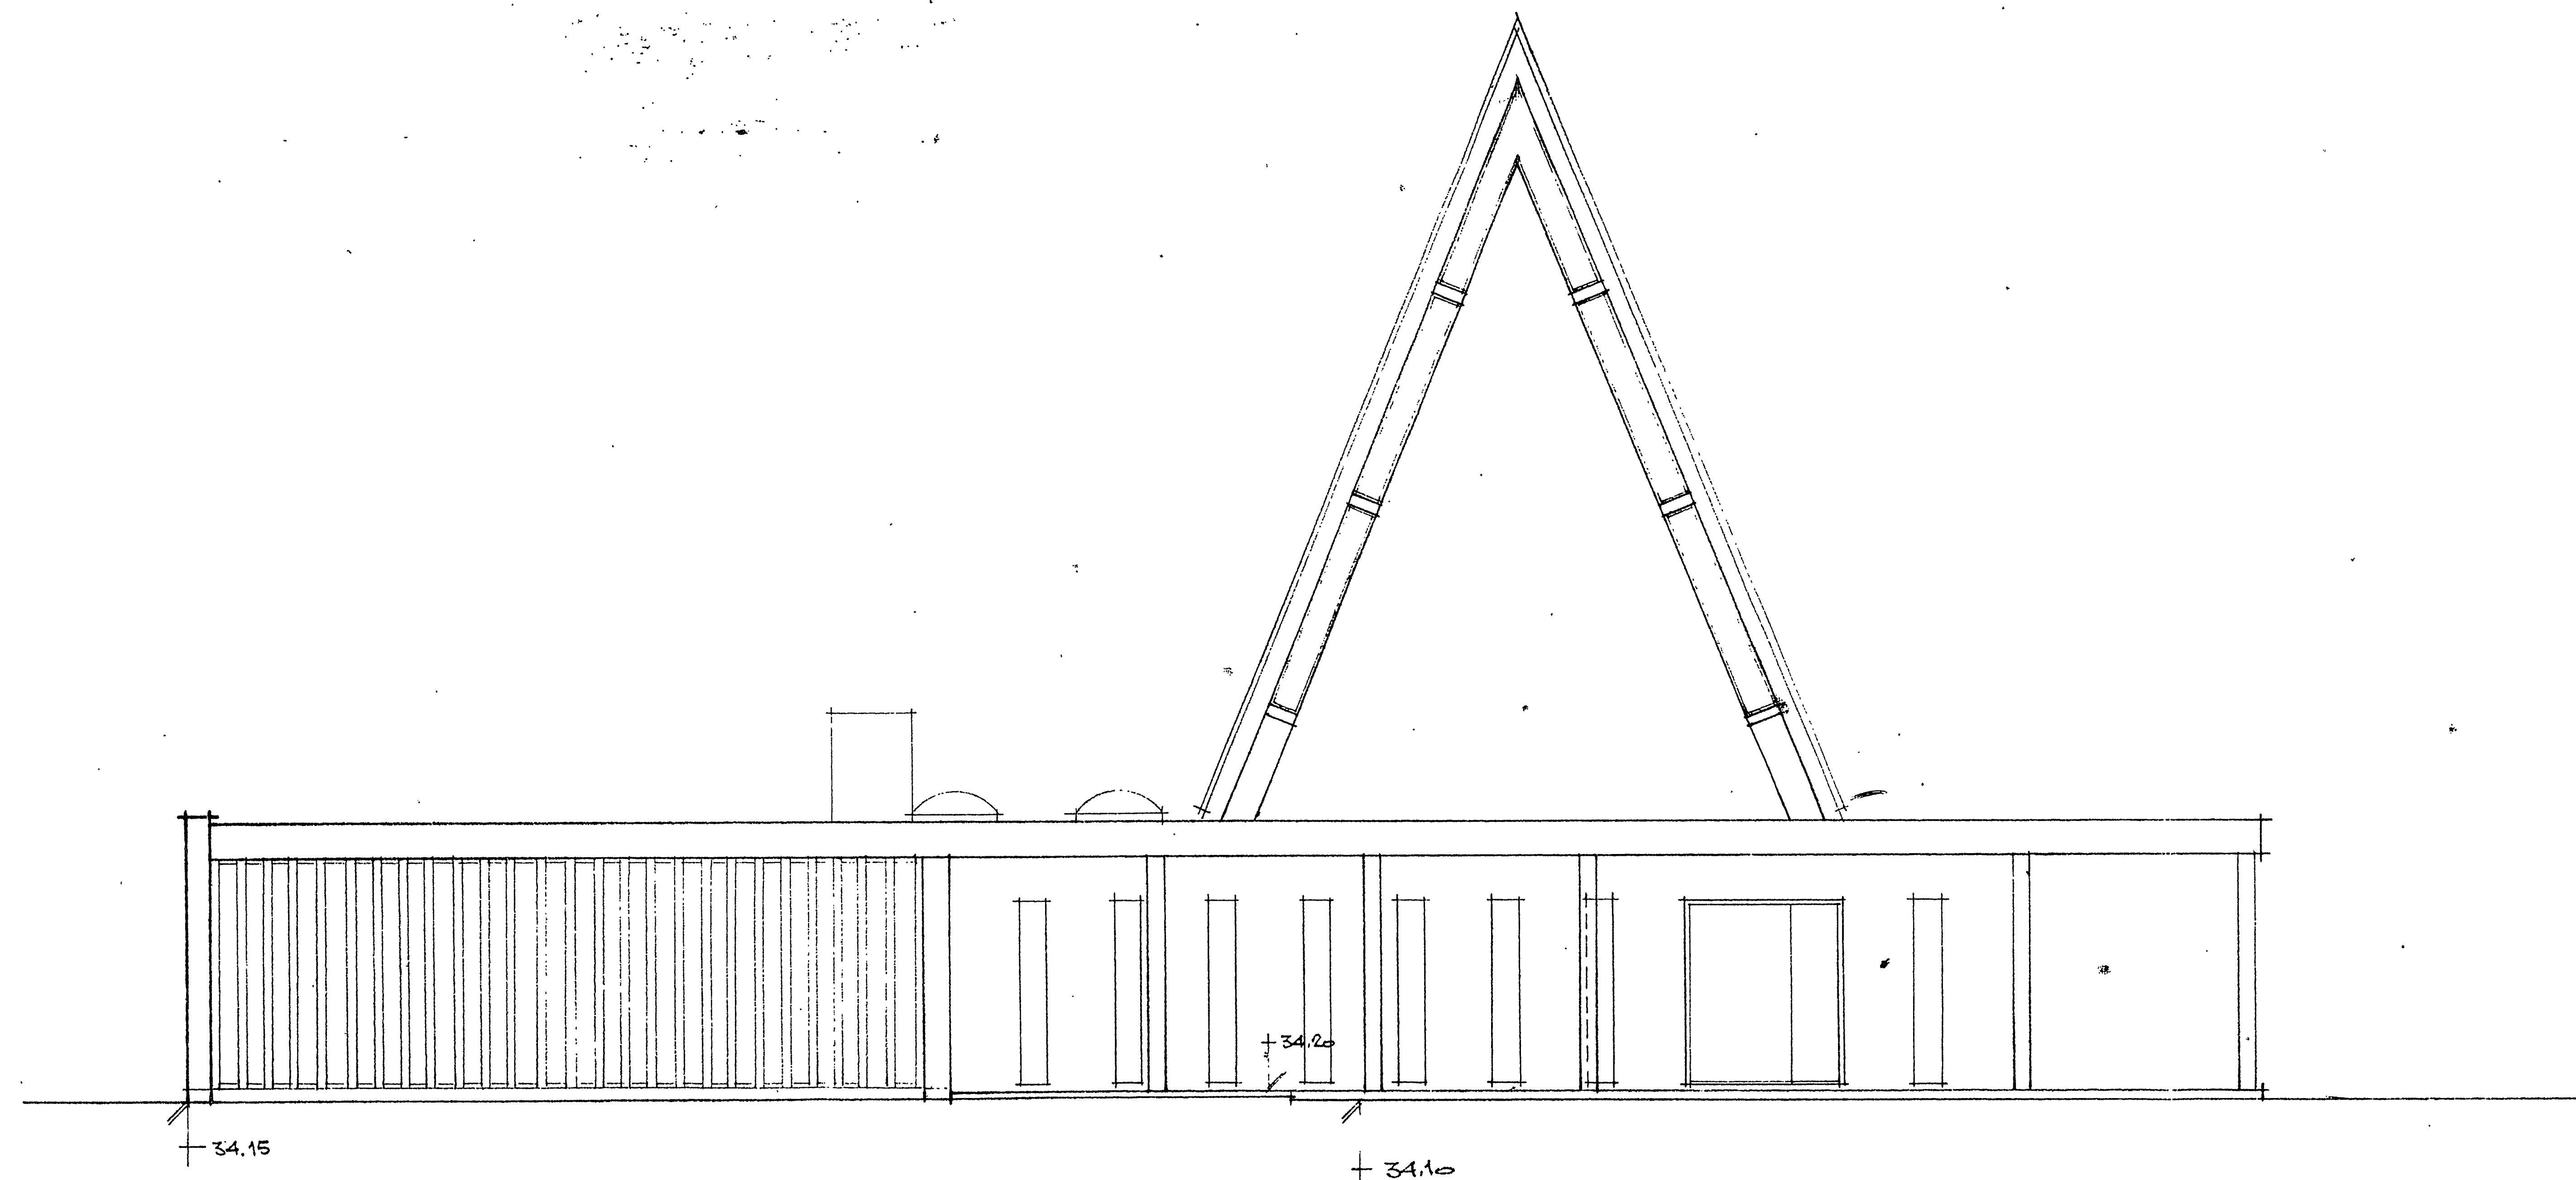

22 JULI 1968

Om nr 2926/P
Fasad nr 7067
Reg. nr 7067

Sollentuna köpings byggnadsnämnd
har den 16/12 1968 meddelat
byggnadslov enligt denna ritning
samt på sätt protokollat angiver.
S. G. G. G.
Sekreterare

055102

KAPELL SÖDERA KYRKOGRÄDEN
SOLLENTUNA
FASAD NOT SÖDER
1-1
AKT. SÄR L. KUAPÉ
16/11 67 SKALA 1:100
SOLLENTUNA
61

BE 12/2.68

Rulle 80


14 8X

Mikrotjänst

6 7 8 9 10 11 12 13 14

22.000.1508

Omr. 2936A
Fastighet 7067
Reg. nr

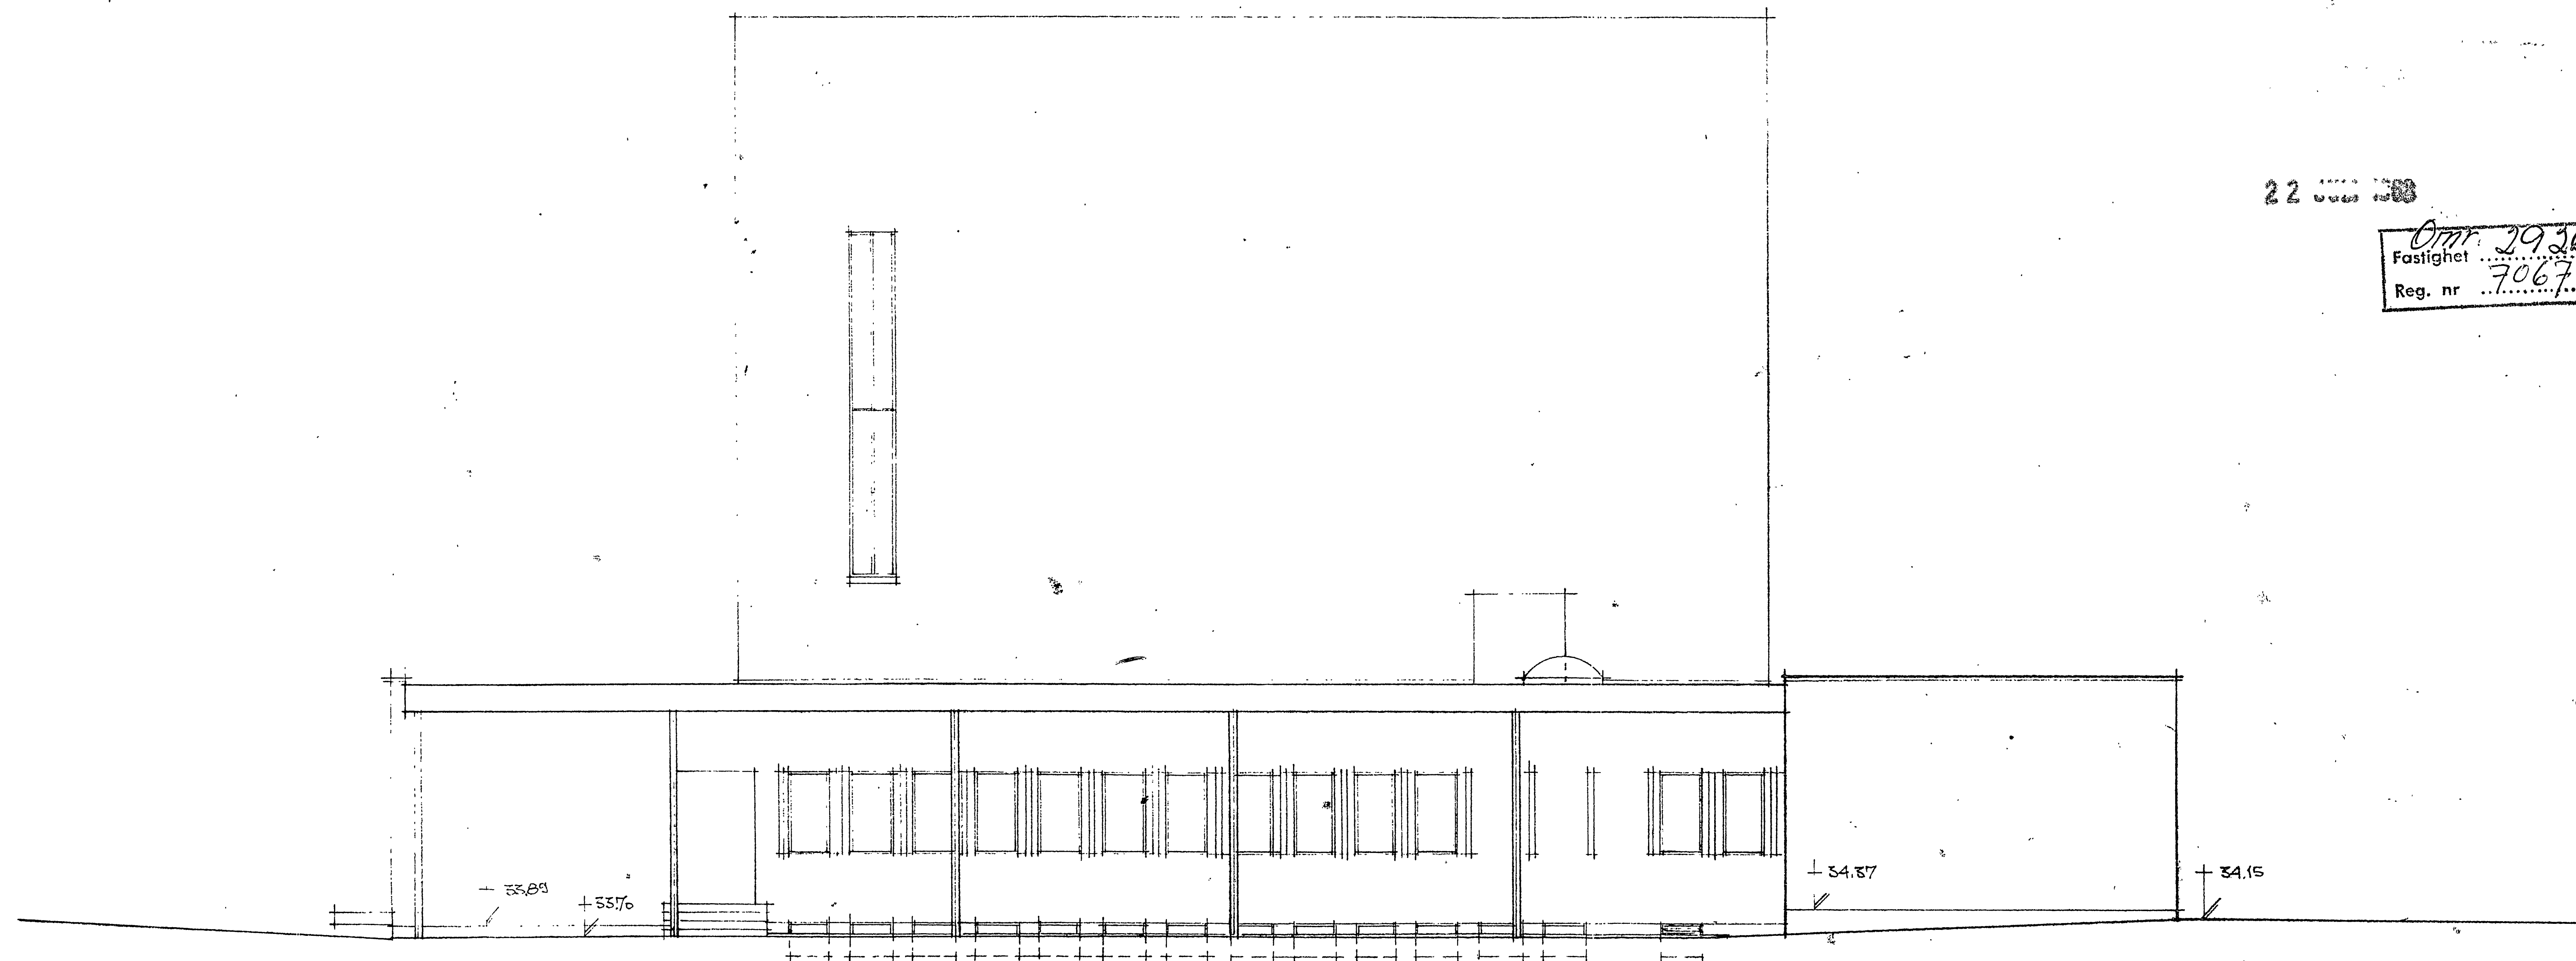

Sollentuna köpings byggnadsnämnd
har den 16/3 1968 meddelat
byggnadslov enligt denna ritning
samt på sätt protokoll angiver.
Sollentuna
Sollentuna

055103

KAPELL SÖDERA KYRKOGRÄDEN
SOLLENTUNA
FASAD MOT VÄSTER 15
ARK. SÄR L. KNAPE SOLLENTUNA
17/11. 1967 SKALA 1:100 G

REV. 12/2 68
REV. 12/12. 67

14


1:1000 1 2 3 4 5 6 7 8 9 10 11 12 13 14 15 16 17 18 19 20

Rulle 80

14 8X

Mikrotjänst

6 7 8 9 10 11 12 13 14

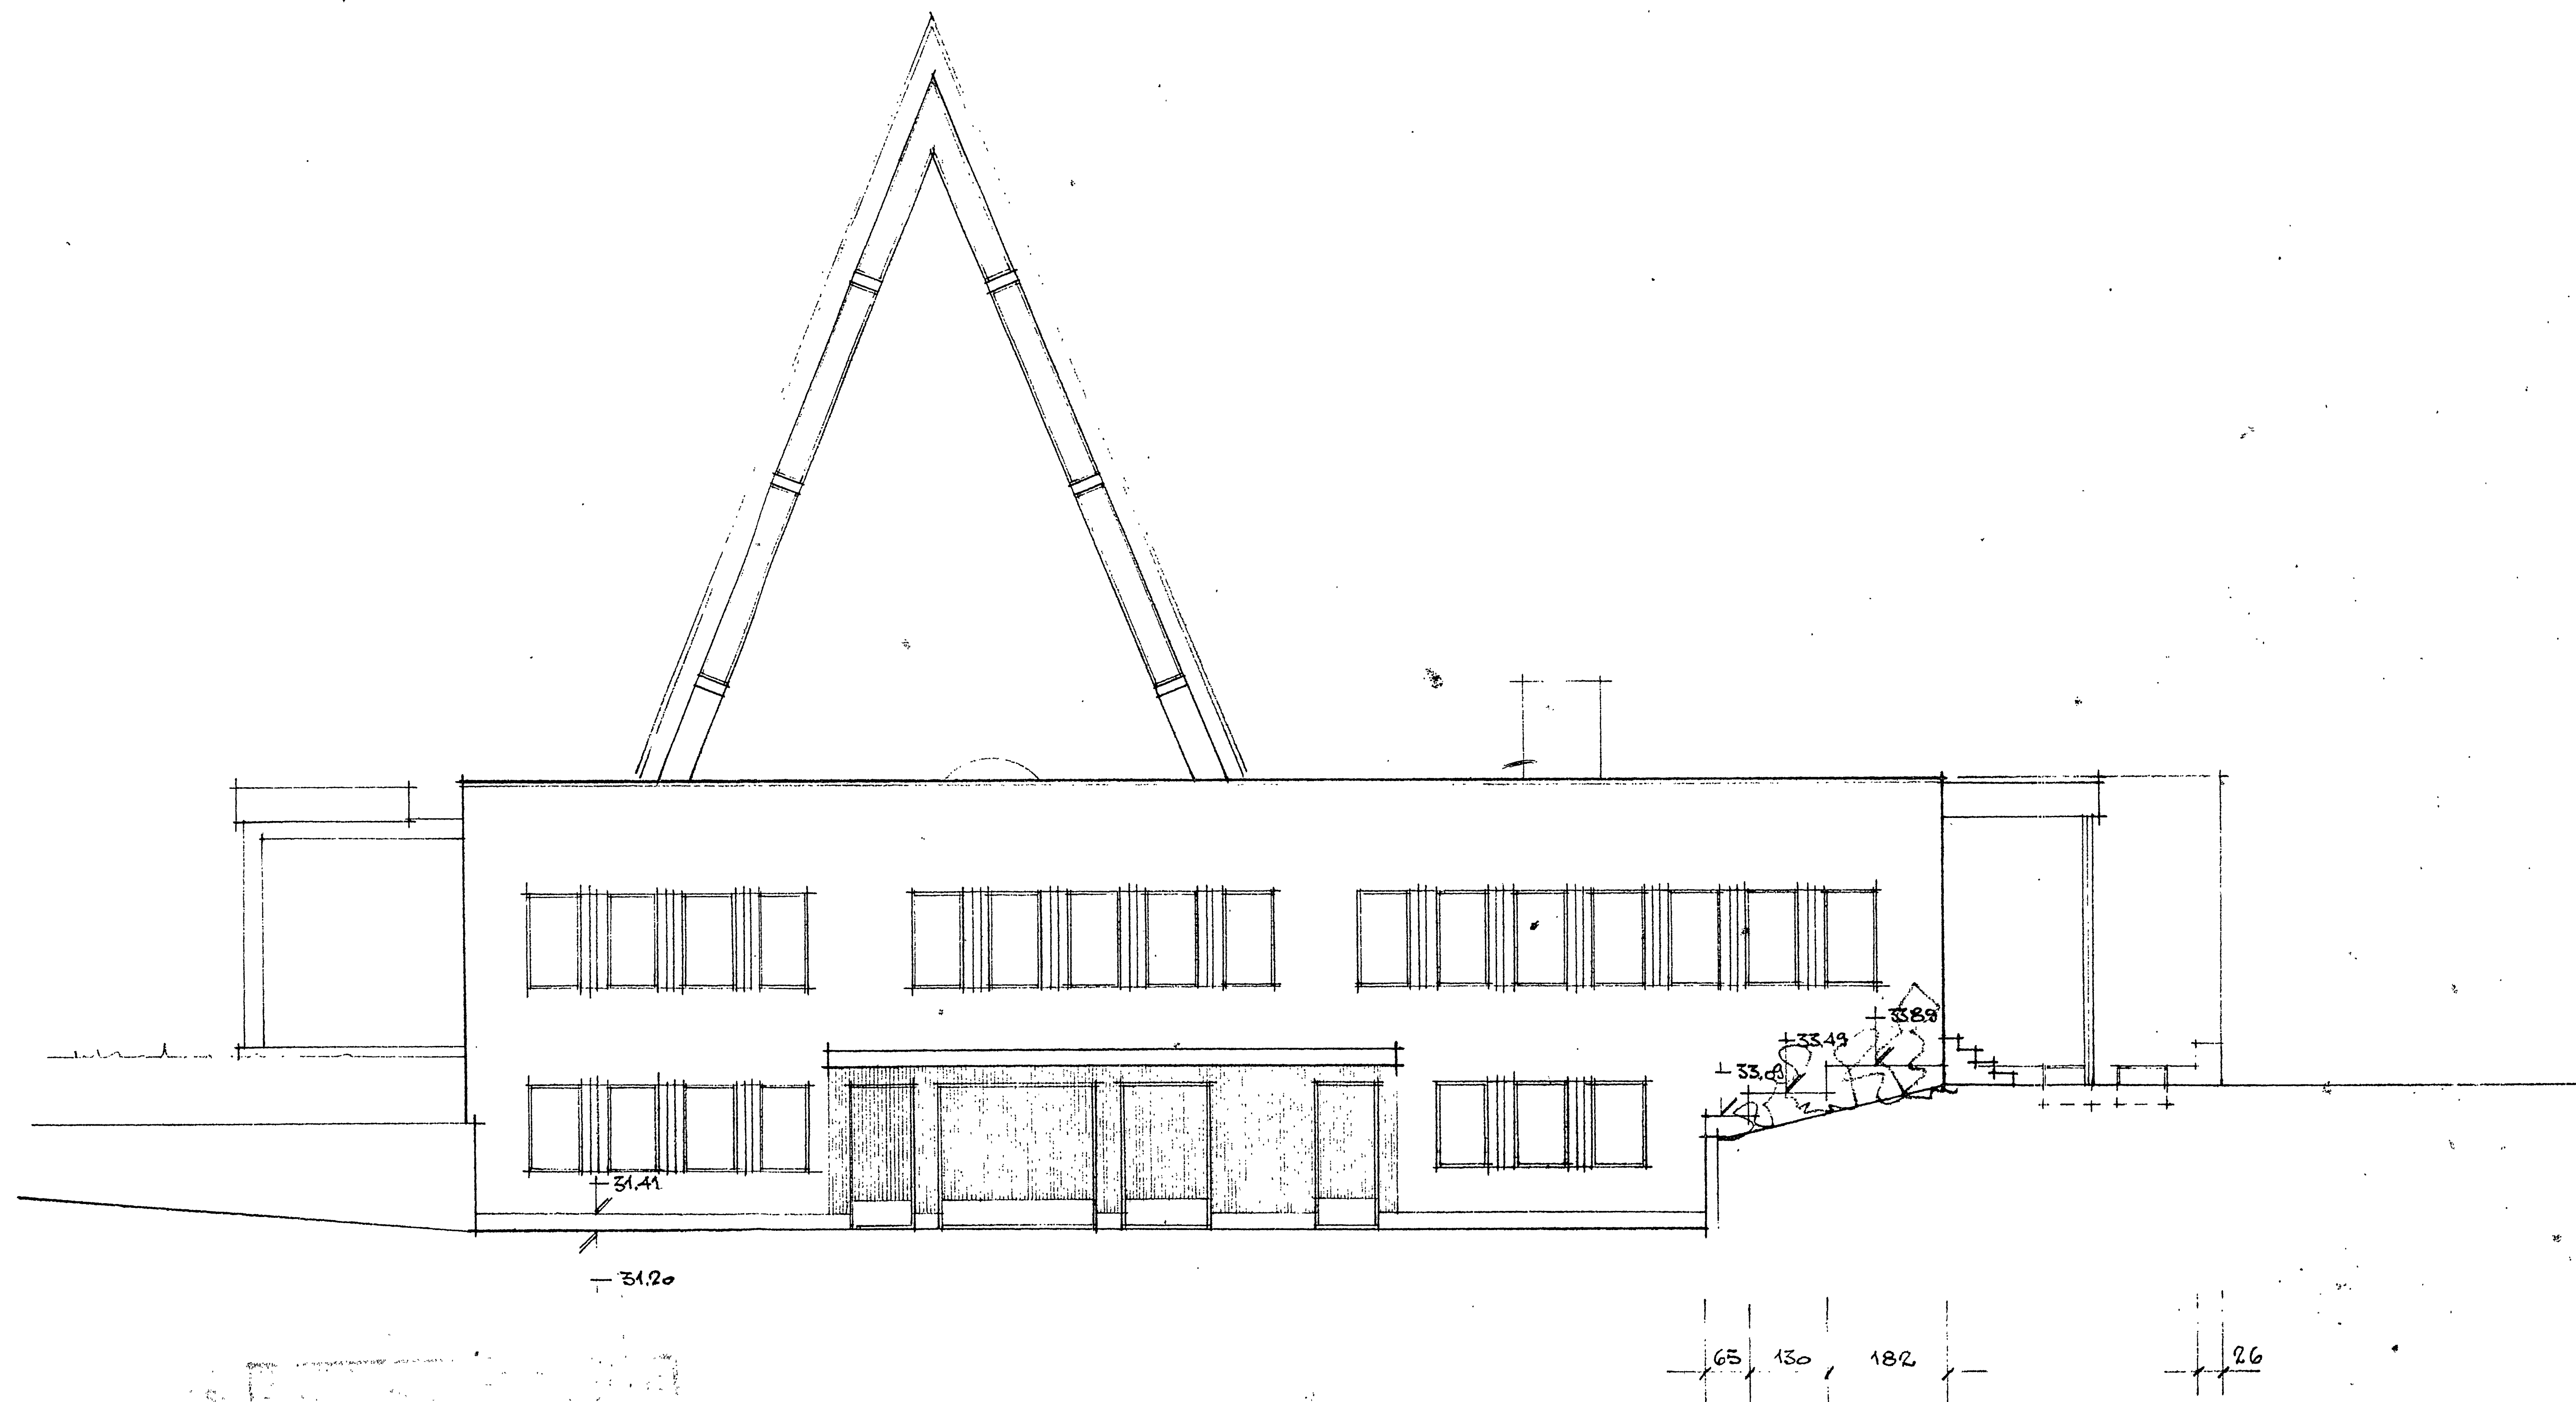

22 JULI 1960


Om. 2326 A
Fastighet 7067
Reg. nr 7067

Sollentuna köpings byggnadsnämnd
har den 26/3 1968 507 m. delat
byggnad för nytt bostads rätning
samt på SBN godkännt/angiver.
Sollentuna

055104


KAPELL SÖDBA KYRKOGÅRDEN
SOLLENTUNA
FASAD MOT NORR 16
REK. SÄB L. KNÄRE
17/11. 1967 SKALA 1:100 SOLLENTUNA

REV. 12/2.68
REV. 12/12.67 GI

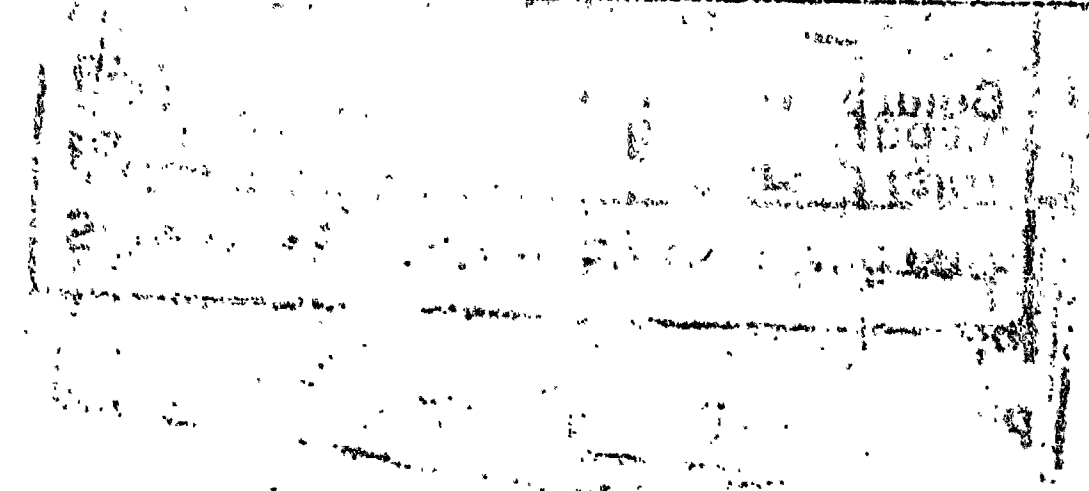

22 JUN 1968

Omr. 2926
Reg. nr 7067

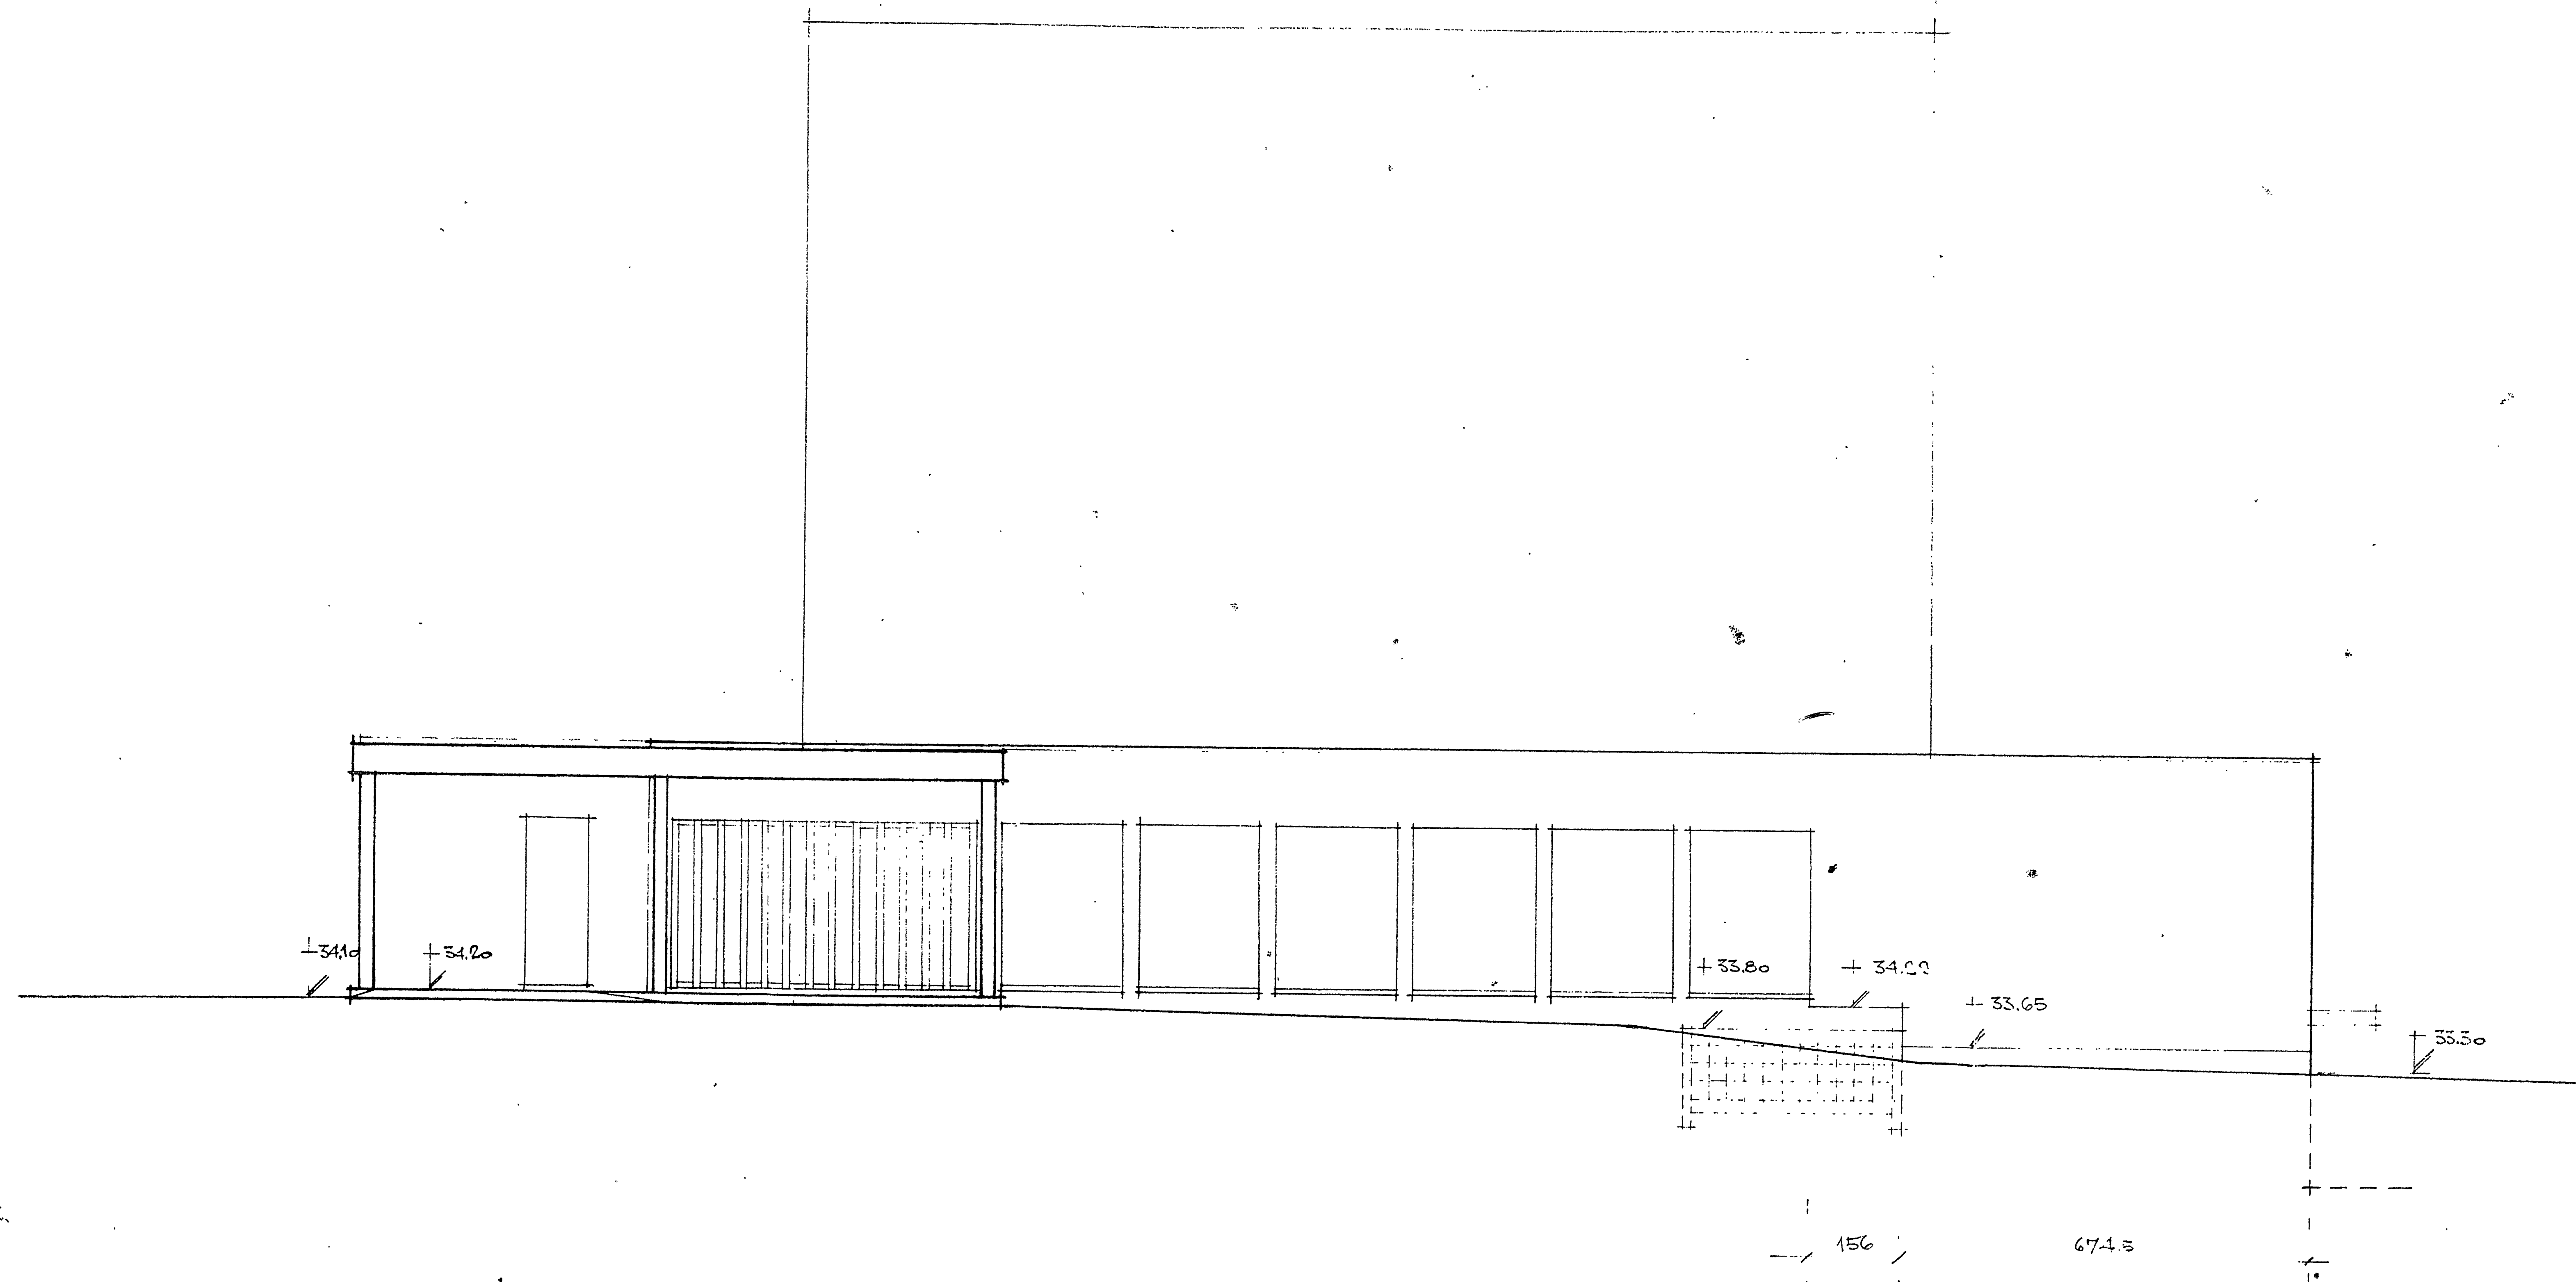

Sollentuna köpings byggnadsnämnd
har den 26/3 1968 meddelat
byggnadslov enligt denna ritning
samt på sätt protokoll/et angiver.
Sollentuna

055105

KAPELL SÖDERA KYRKOÄRDEN
SOLLENTUNA
FASAD MOT ÖSTER 17
ARK. SAR L. KNAPE
16/11. 67
SKALA 1:100
SOLLENTUNA
GI

12/2. 68


Mikrotjänst

Rulle 80

14 8X


14 13 12 11 10 9 8 7 6 5 4 3 2 1 0 100 1 2 3 4 5 6 7 8 9 10 11 12 13 14 15 16 17 18 19 20

Stg. Om. 1926

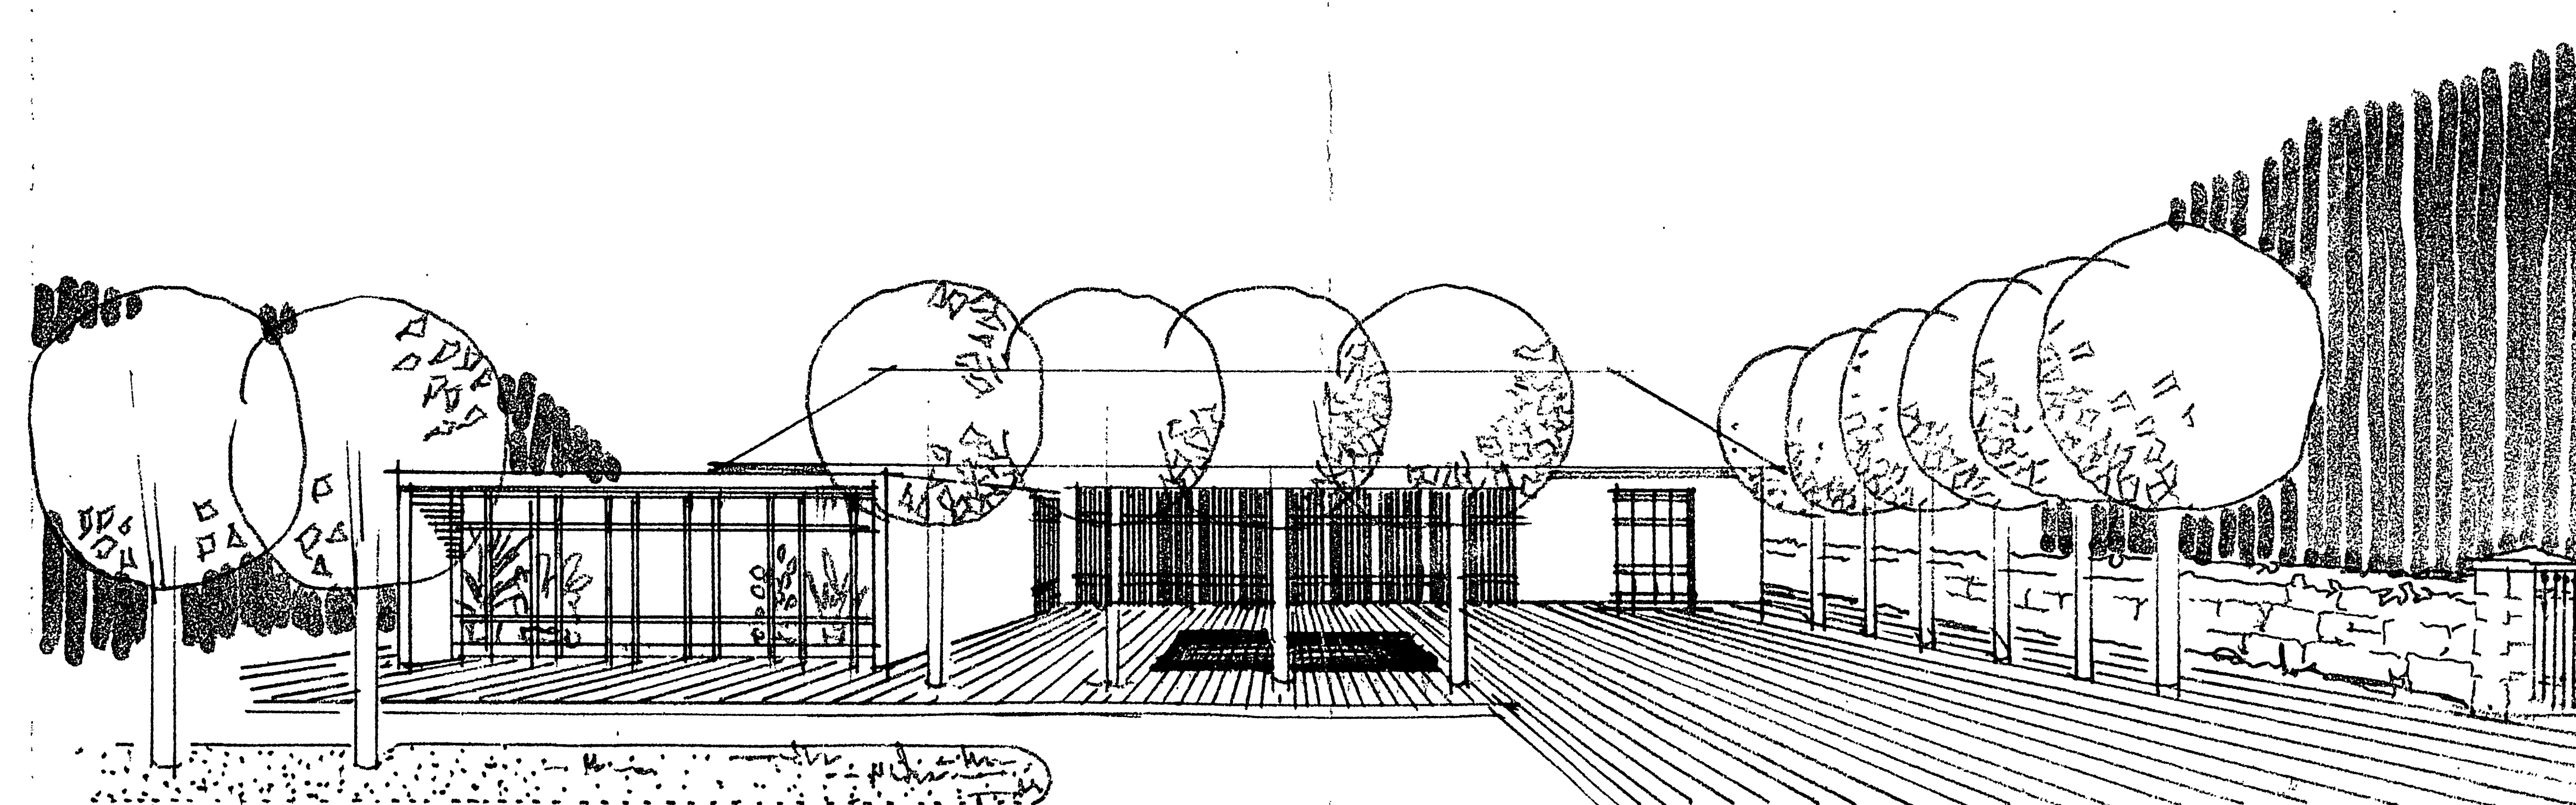

055106

PERSPEKTIV FRÅN NÖR
SAMLINGSBESÖKNAD VID S. RYKOD.

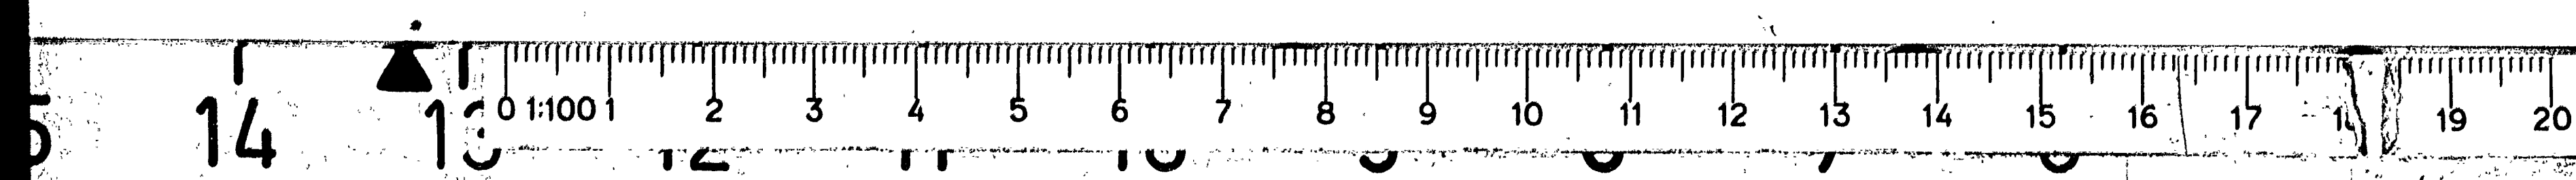

Rulle 80

14 8X

Mikrotjänst

