


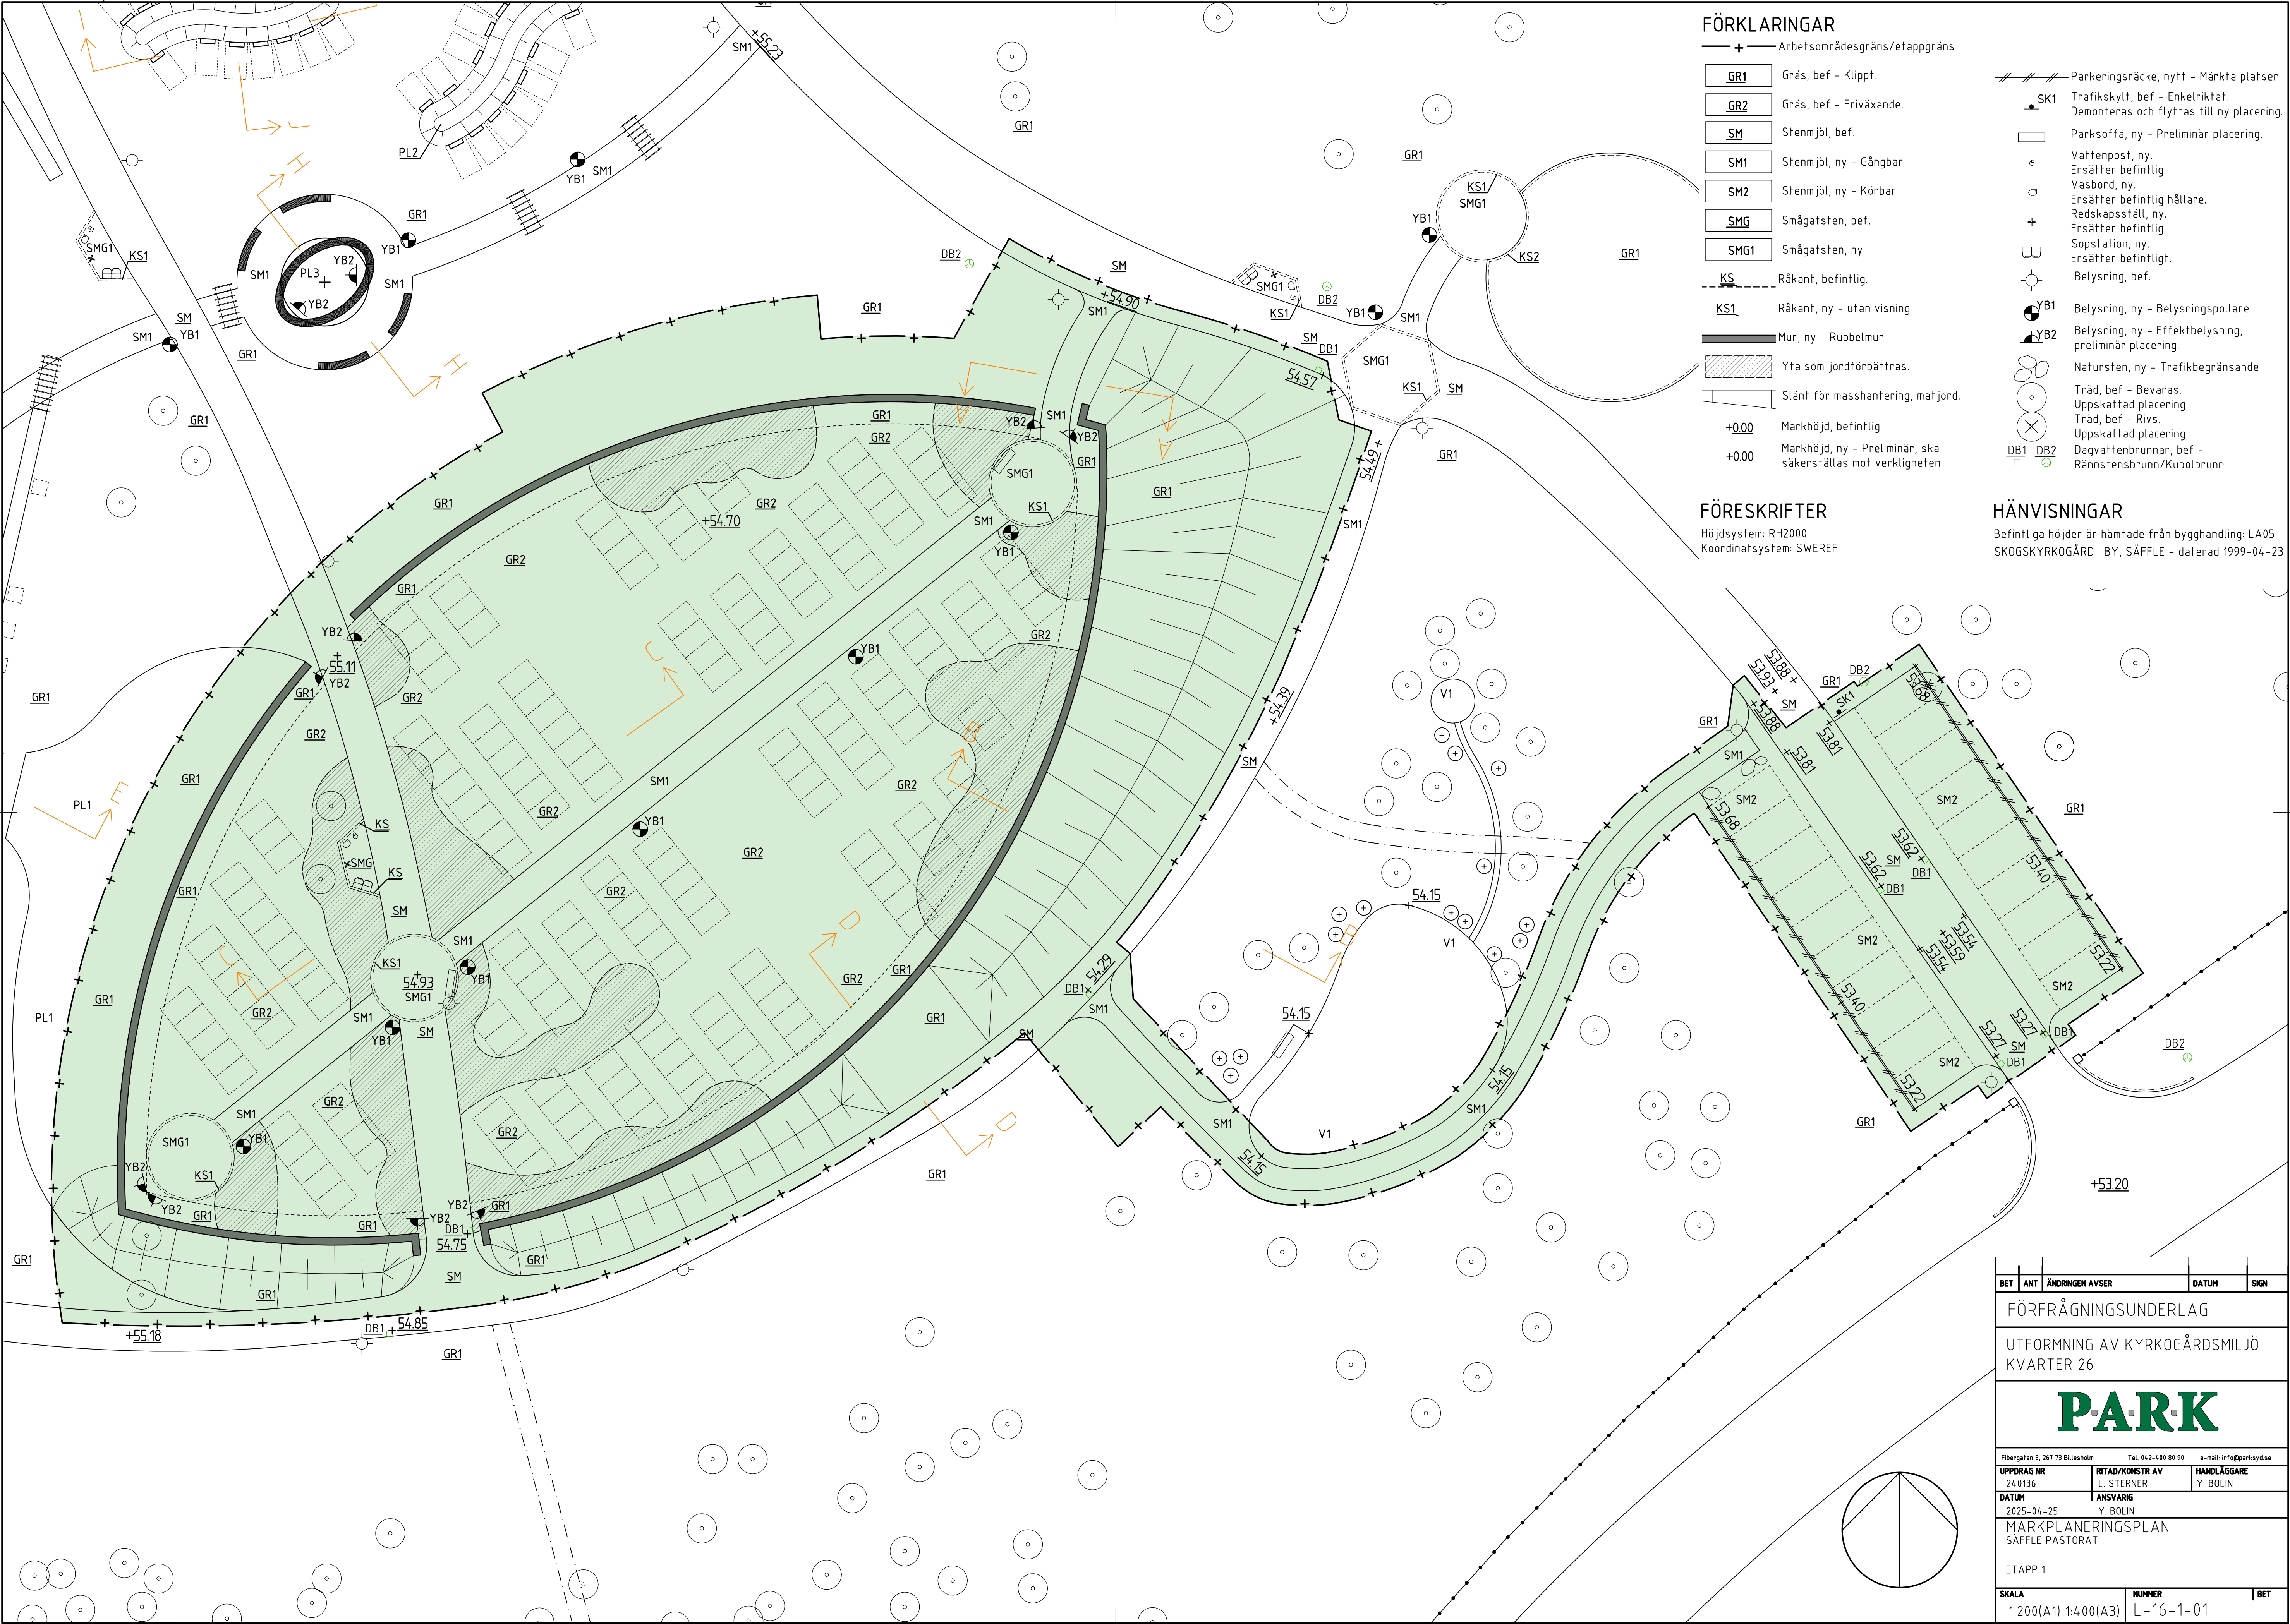

FÖRKLARINGAR

- Arbetsrådesgräns/etappgräns
- GR1 Gräs, bef - Klippt.
- GR2 Gräs, bef - Friväxande.
- SM Stenmjöl, bef.
- SM1 Stenmjöl, ny - Gångbar
- SM2 Stenmjöl, ny - Körbar
- SMG Smågatsten, bef.
- SMG1 Smågatsten, ny
- KS Råkant, befintlig.
- KS1 Råkant, ny - utan visning
- Mur, ny - Rubbelmur
- Yta som jordförbättras.
- Slänt för masshantering, mat jord.
- +0.00 Markhöjd, befintlig
- +0.00 Markhöjd, ny - Preliminär, ska säkerställas mot verkligheten.
- Parkeringsrække, nytt - Märkta platser
- SK1 Trafikskylt, bef - Enkelriktat. Demonteras och flyttas till ny placering.
- Parksoffa, ny - Preliminär placering.
- Vattenpost, ny. Ersätter befintlig.
- Vasbord, ny. Ersätter befintlig hållare.
- Redskapsställ, ny. Ersätter befintlig.
- Sopstation, ny. Ersätter befintlig.
- Belysning, bef.
- YB1 Belysning, ny - Belysningspollare
- YB2 Belysning, ny - Effektbelysning, preliminär placering.
- Natursten, ny - Trafikbegränsande
- Träd, bef - Bevaras. Uppskattad placering.
- Träd, bef - Rivs. Uppskattad placering.
- Dagvattenbrunn, bef - Rännstensbrunn/Kupolbrunn

FÖRESKRIFTER

Höjdssystem: RH2000
Koordinatsystem: SWEREF

HÄNVISNINGAR

Befintliga höjder är hämtade från bygghandling: LA05
SKOGSKYRKOGÅRD I BY, SÄFFLE - daterad 1999-04-23

BET	ANT	ÄNDRINGEN AVSER	DATUM	SIGN
FÖRFRÅGNINGSUNDERLAG				
UTFORMNING AV KYRKOGRÅRDSMILJÖ KVARTER 26				
PARK				
Fibergratan 3, 267 73 Billsholm Tel. 042-400 80 90 e-mail: info@parkby.se				
UPPDRAG NR 240136	RITAD/KONSTR AV L. STERNER		HANDLÄGGARE Y. BOLIN	
DATUM 2025-04-25	ANSVARIG Y. BOLIN			
MARKPLANERINGSPLAN SÄFFLE PASTORAT				
ETAPP 1				
SKALA 1:200(A1) 1:400(A3)	NUMMER L-16-1-01		BET	