


**Teckenförklaring**

- |                      |                   |                |
|----------------------|-------------------|----------------|
| ● Bevattningsarmatur | — Elledning       | ■ Betongplatta |
| ● Vattenpost         | — Baslinje        | ■ Buskage      |
| ● Elarmatur          | — Häck            | ■ Byggnad      |
| ● Baspunkt           | — Grävårdslinje   | ■ Fontän       |
| ● Barrträd           | ■ Kulturgravar-19 | ■ Grus         |
| ● Buske              |                   | ■ Gräs         |
| ● Lövträd            |                   | ■ Plattor      |
| ● Grävård            |                   | ■ Rabatt       |
| ■ Stompunkt          |                   | ■ Sten         |
|                      |                   | ■ Stenmur      |
|                      |                   | ■ Trappa       |

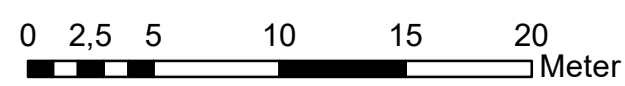

BET	ANT	ÄNDRINGEN AVSER	SIGN	DATUM
Bälingebygdens Pastorat				
Sweco Sverige AB Slottstorget 3 Box 676, 802 50 Gävle Telefon +46 8 695 60 00 Org.nr. 556767-9849, säte Stockholm www.sweco.se				
UPPDRAG NR 12704390 003		RITAD AV	HANDLÄGGARE Carin Björklund	
DATUM 2022-12-02		ANSVARIG Ewa Lissel		
Börje kyrkogård GRAVKARTA				
SKALA 1:300 (A2)	NUMMER	BET		