



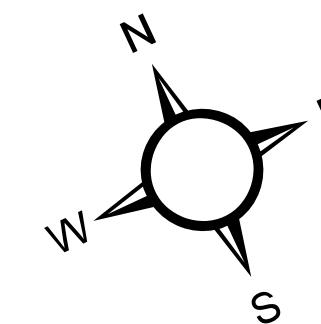

Bälinge kyrkogård

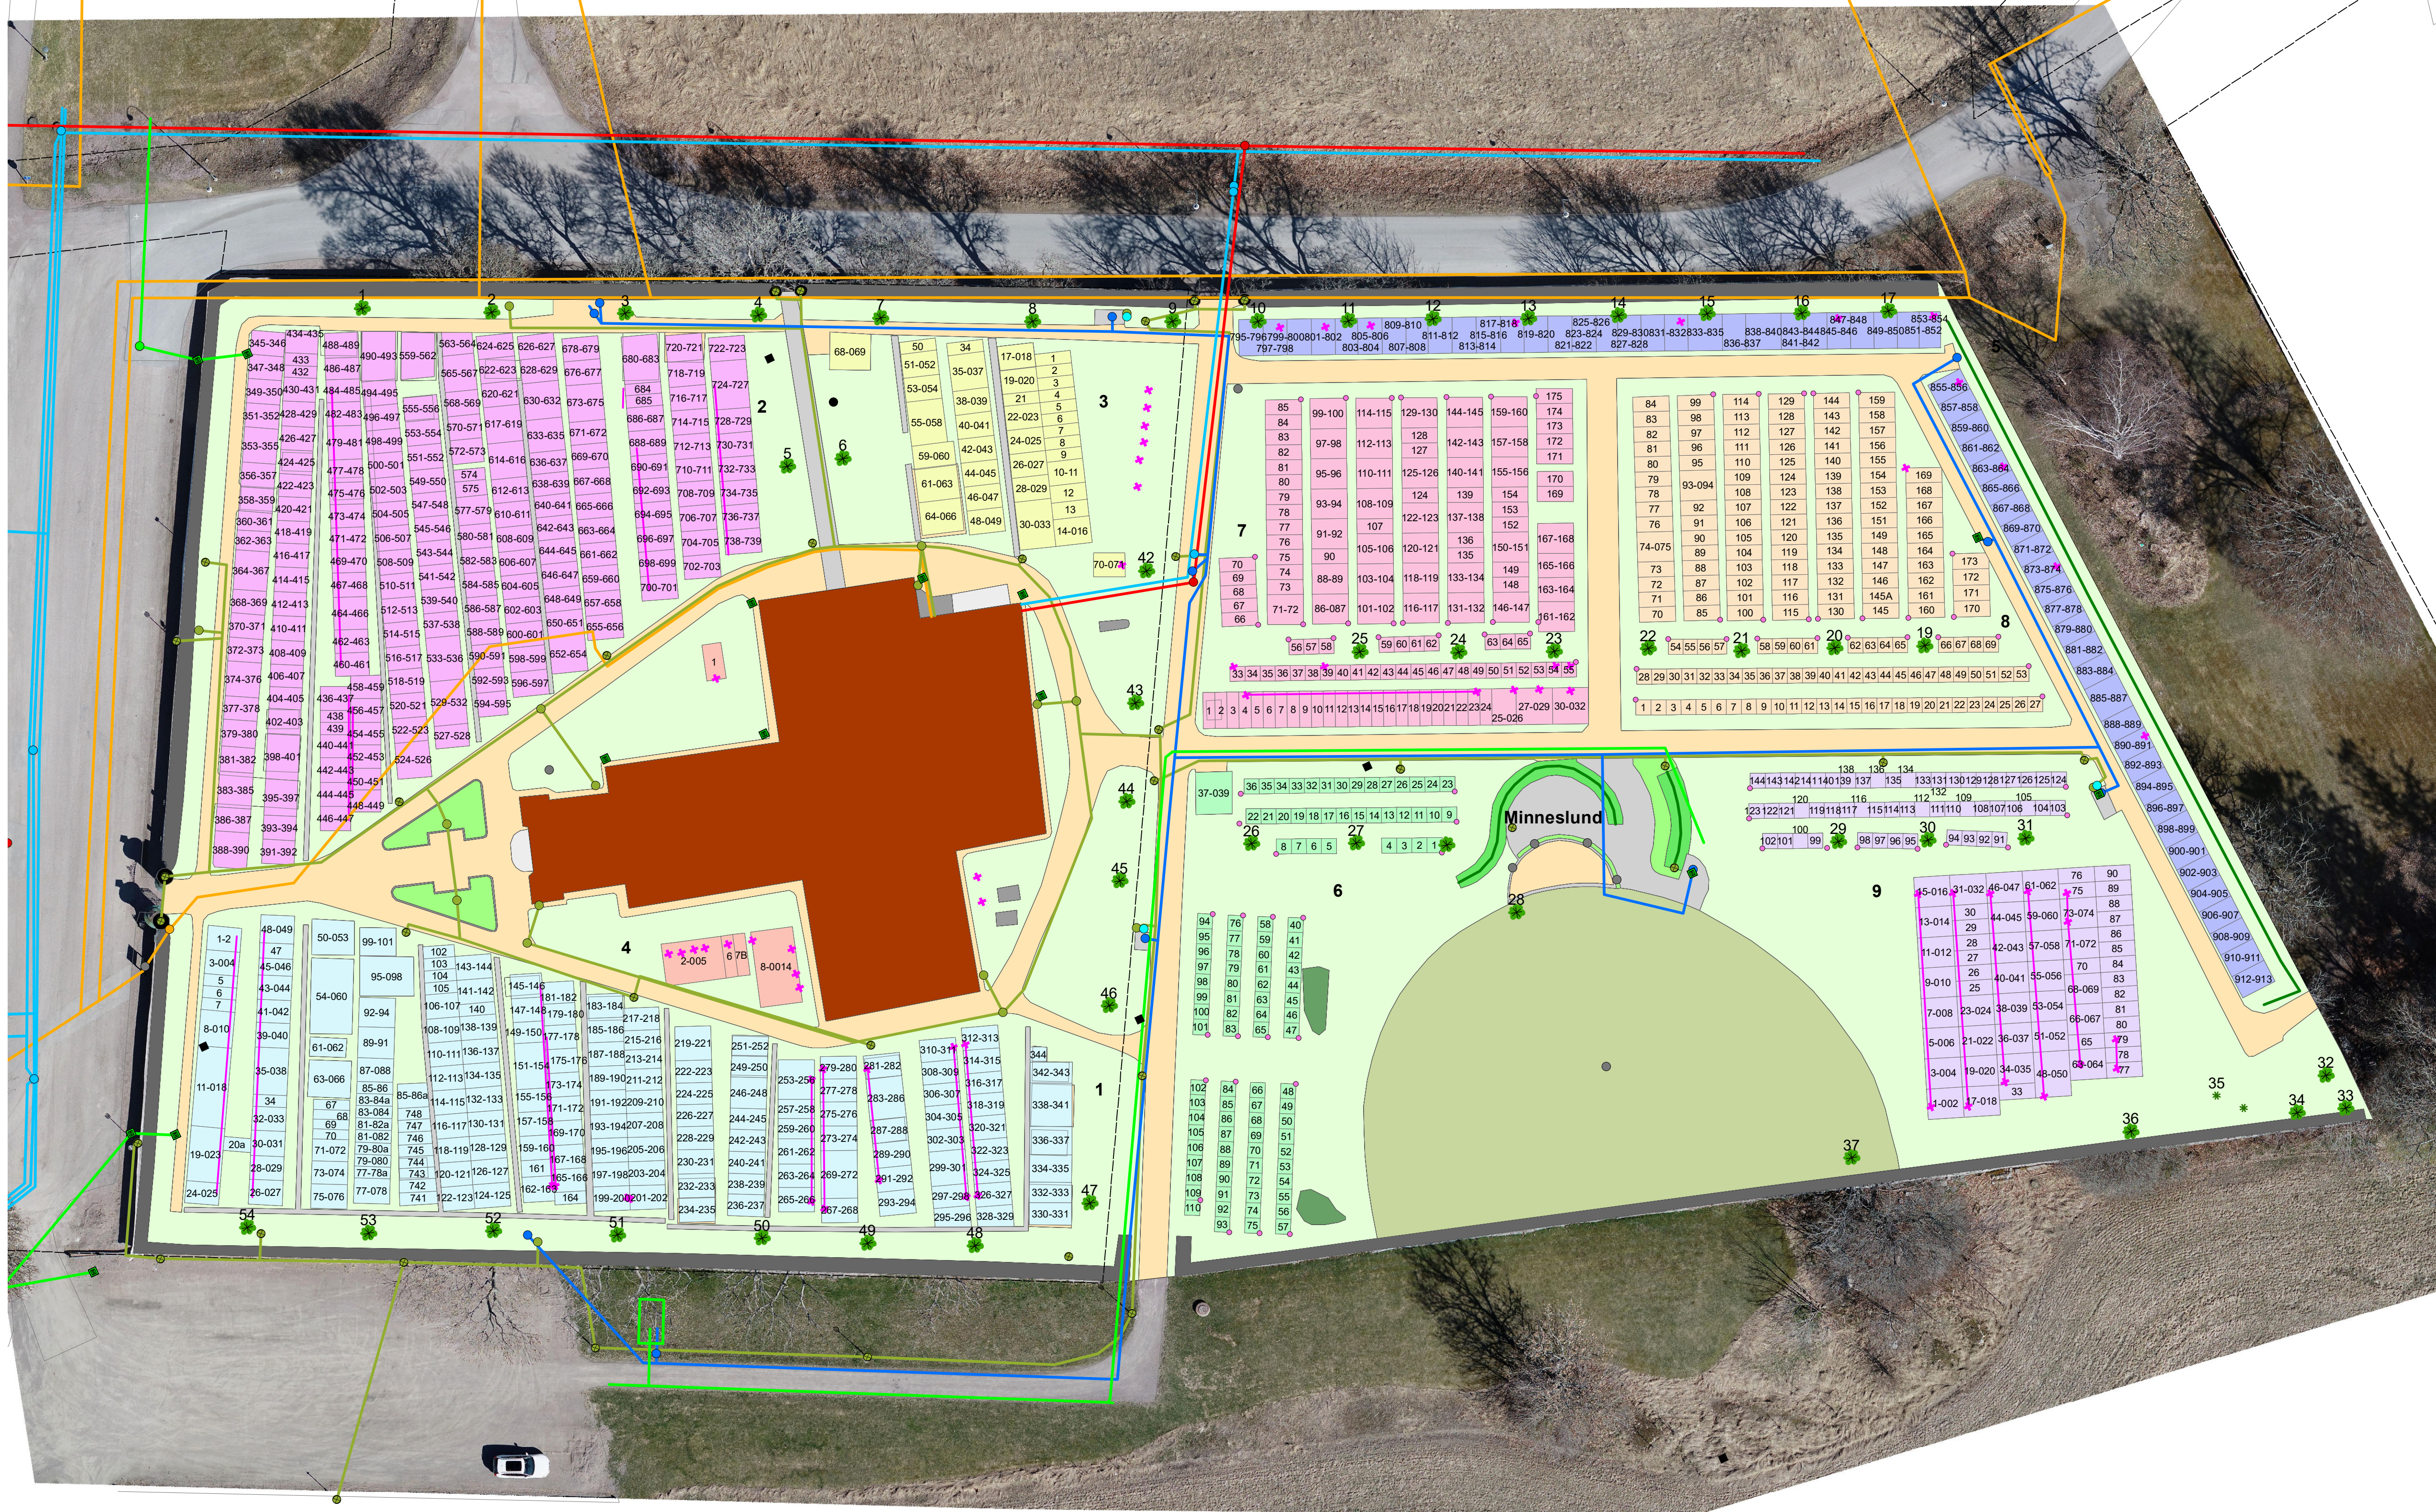

TECKENFÖRKLARING

- Dagv. DNB
- Dagv. DRB
- Bevattningsarmatur
- Spillvattenbrunn
- Vattenarmatur
- Vattenpost
- Elarmatur
- Belysning
- Värmearmatur
- Telearmatur
- Lövträd
- Buske
- Stompunkt
- Gravrör
- Gravvård
- Baspunkt
- Dagvattenledning
- Spillvattenledning
- Vattenledning
- Vattenpostledning
- Elledning
- Teleledning
- Häck
- Gravvårdslinje
- Fastighetsgräns
- Baslinje
- Baslinje kommunal
- hus
- Buskage
- Byggnad
- Grindstolpe
- Grus
- Gräs
- Häck
- Naturmark
- Plattor
- Rabatt
- Sten
- Stenmur
- Trappa



BET	ANT	ÄNDRINGEN AV/SE	SKÖN	DATUM
Bälingebygdens Pastorat				
Sweco Sverige AB Slottsborg 3 Box 676, 802 50 Gävle Telefon +46 8 695 60 00 Org nr 556767-9849, site Stockholm www.sweco.se				
UPPDRAG NR 12704390 003		RITAD AV Carin Björklund	HANDLAGGARE	
DATUM 2023-04-06		ANSVARIG Ewa Lissel		
Bälinge kyrkogård GRAVKARTA				
SKALA 1:300 (A1)	NUMMER			BET