

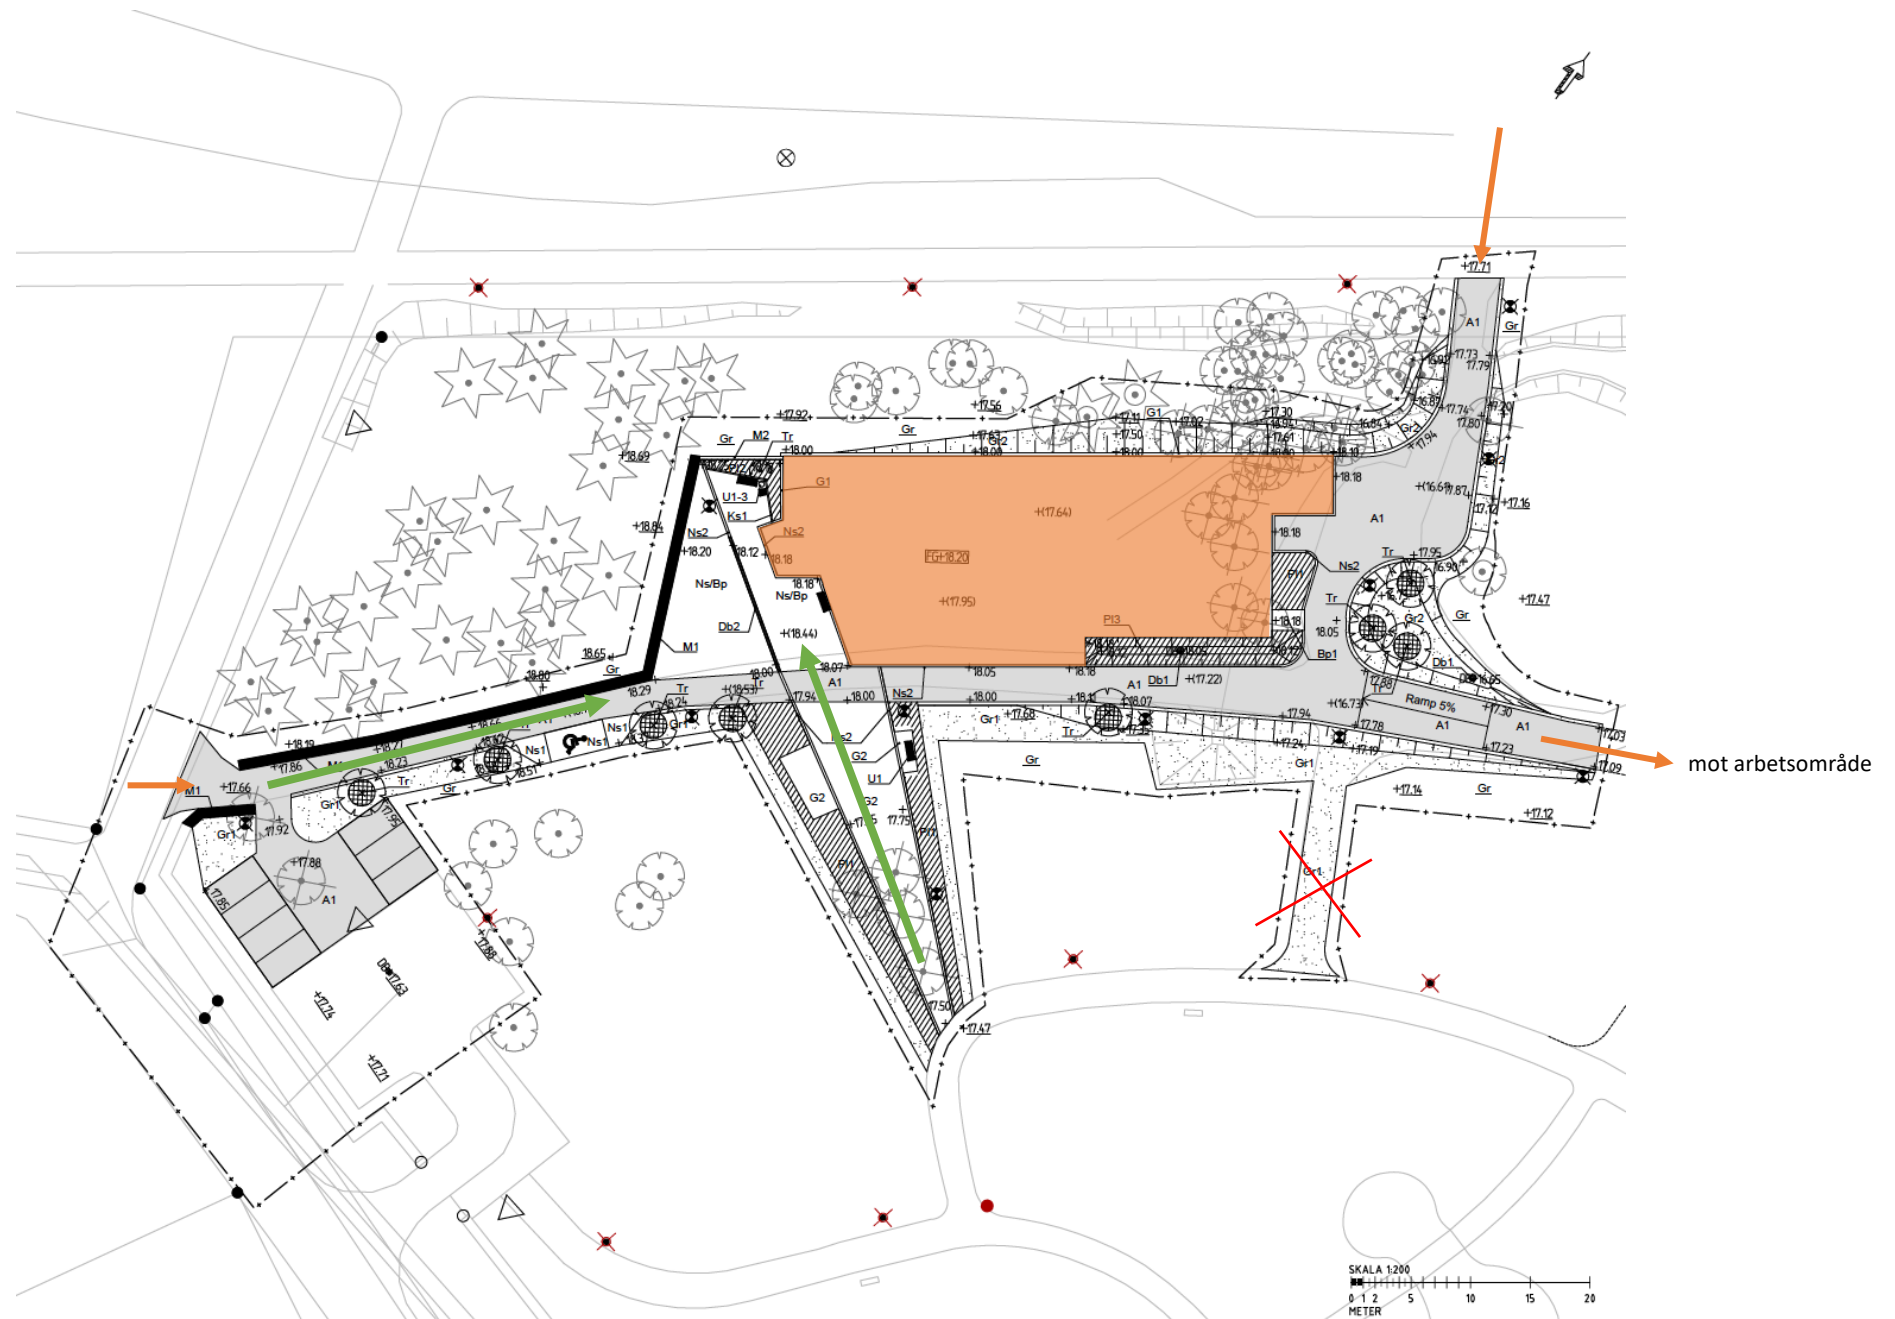
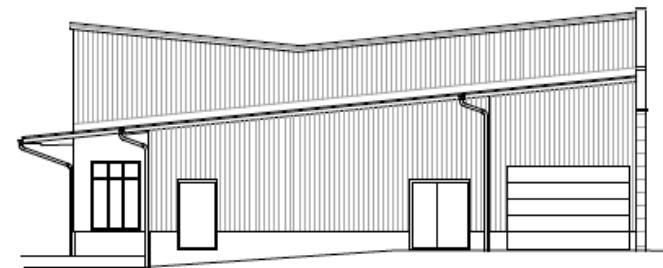
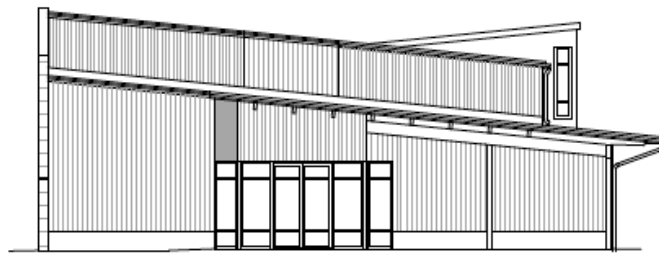


Översikt

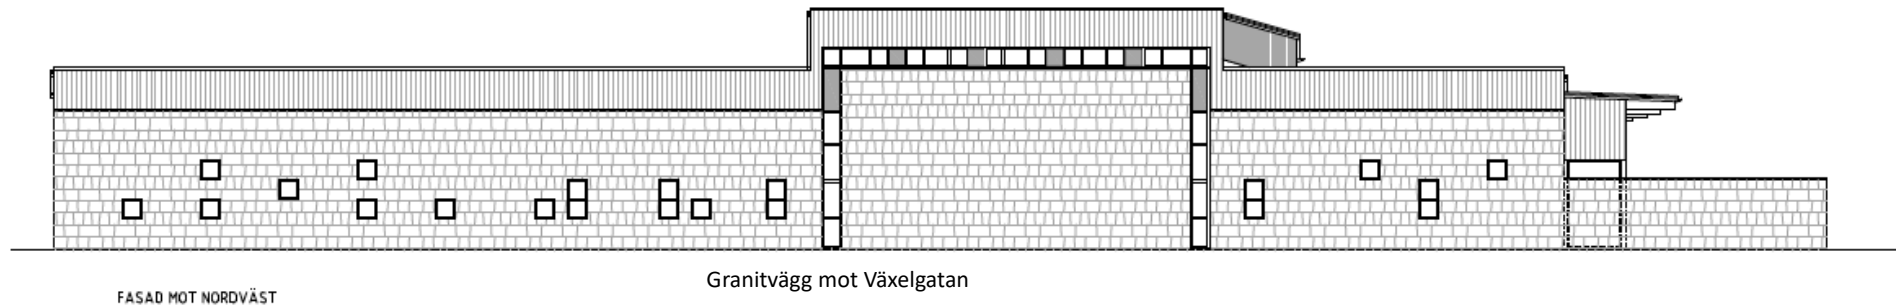


Västra kapellet

Fasader

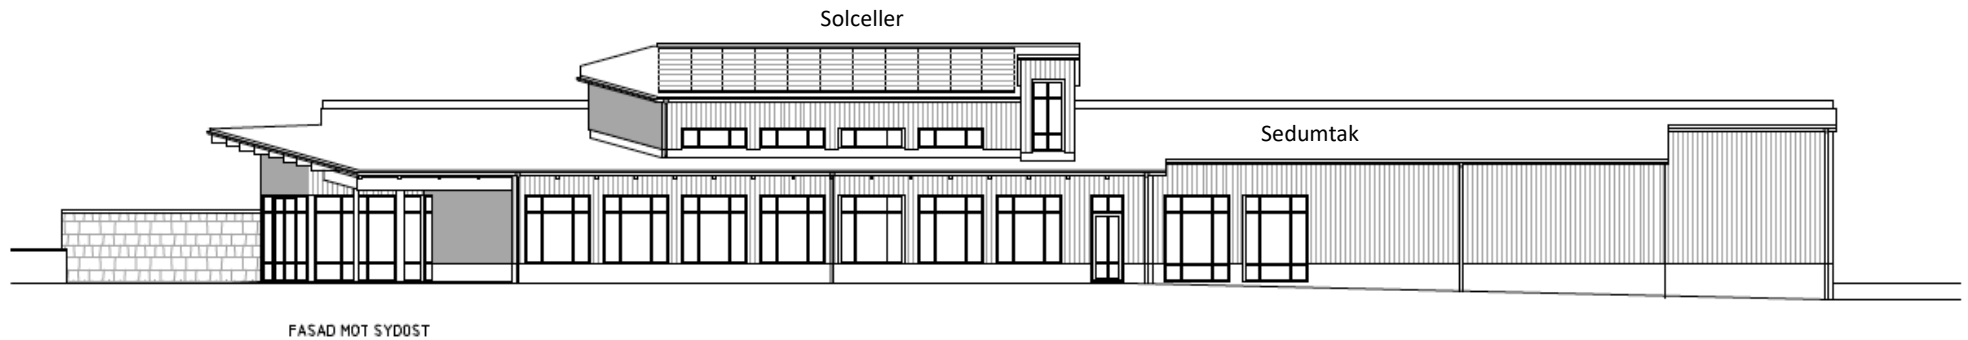


Västra kapellet

Plan

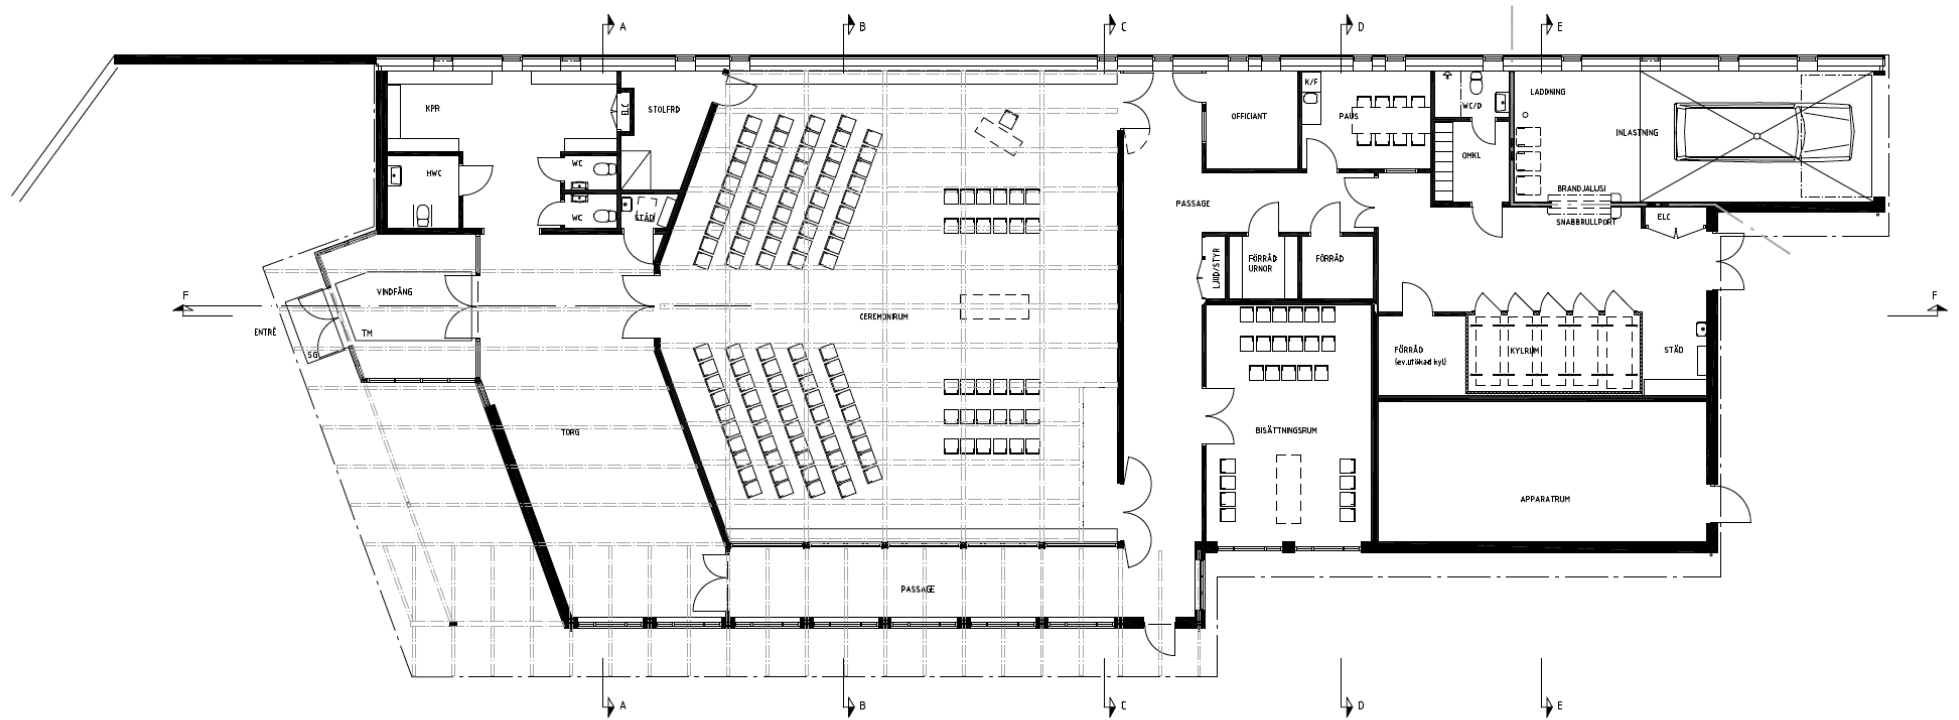


Västra kapellet

Plan del 1

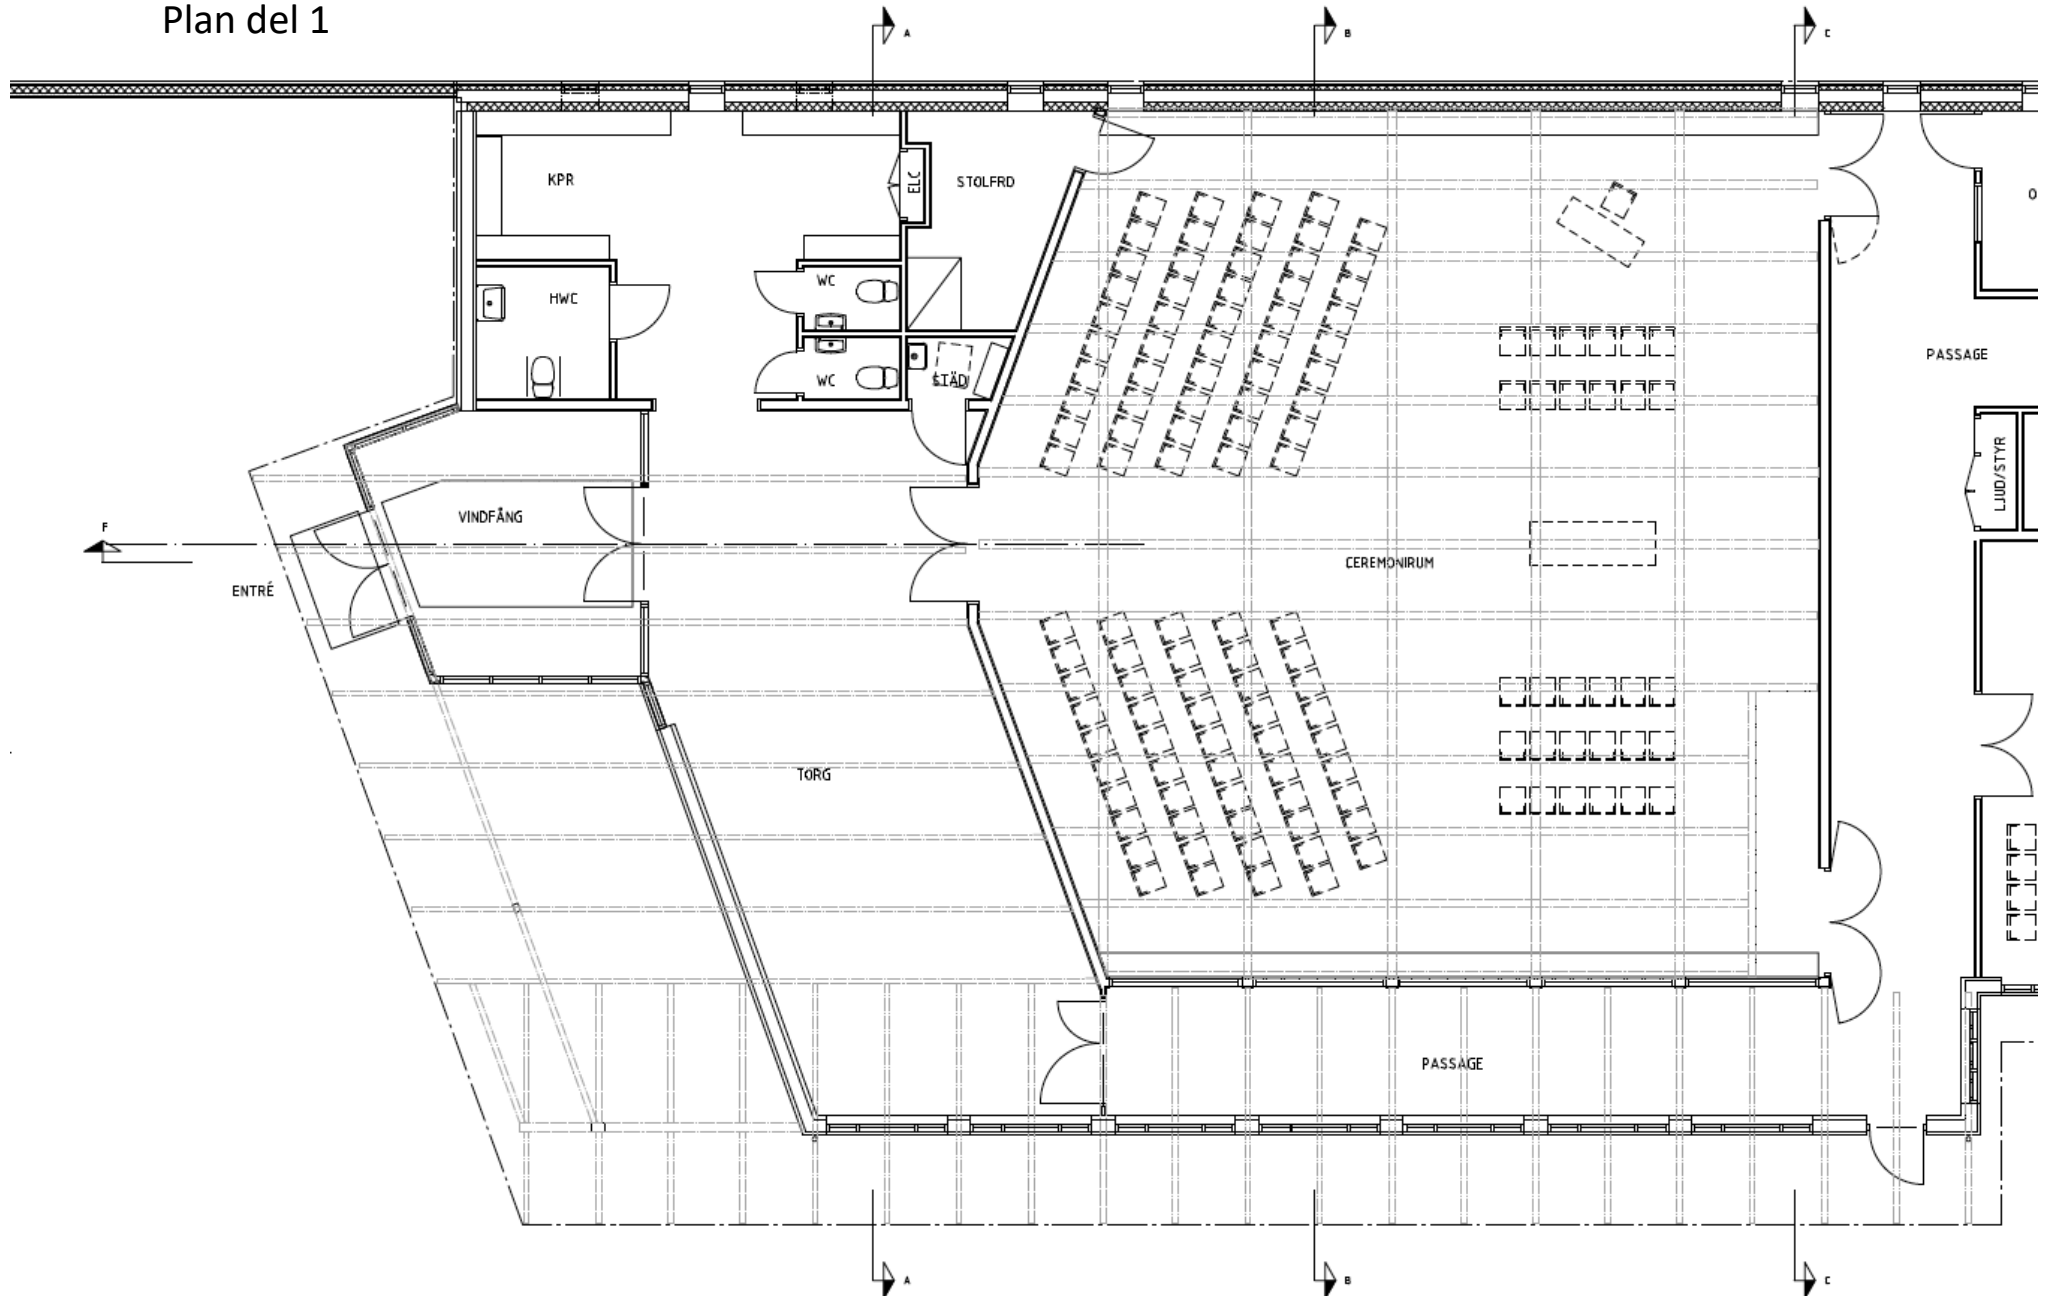

Plan del 2

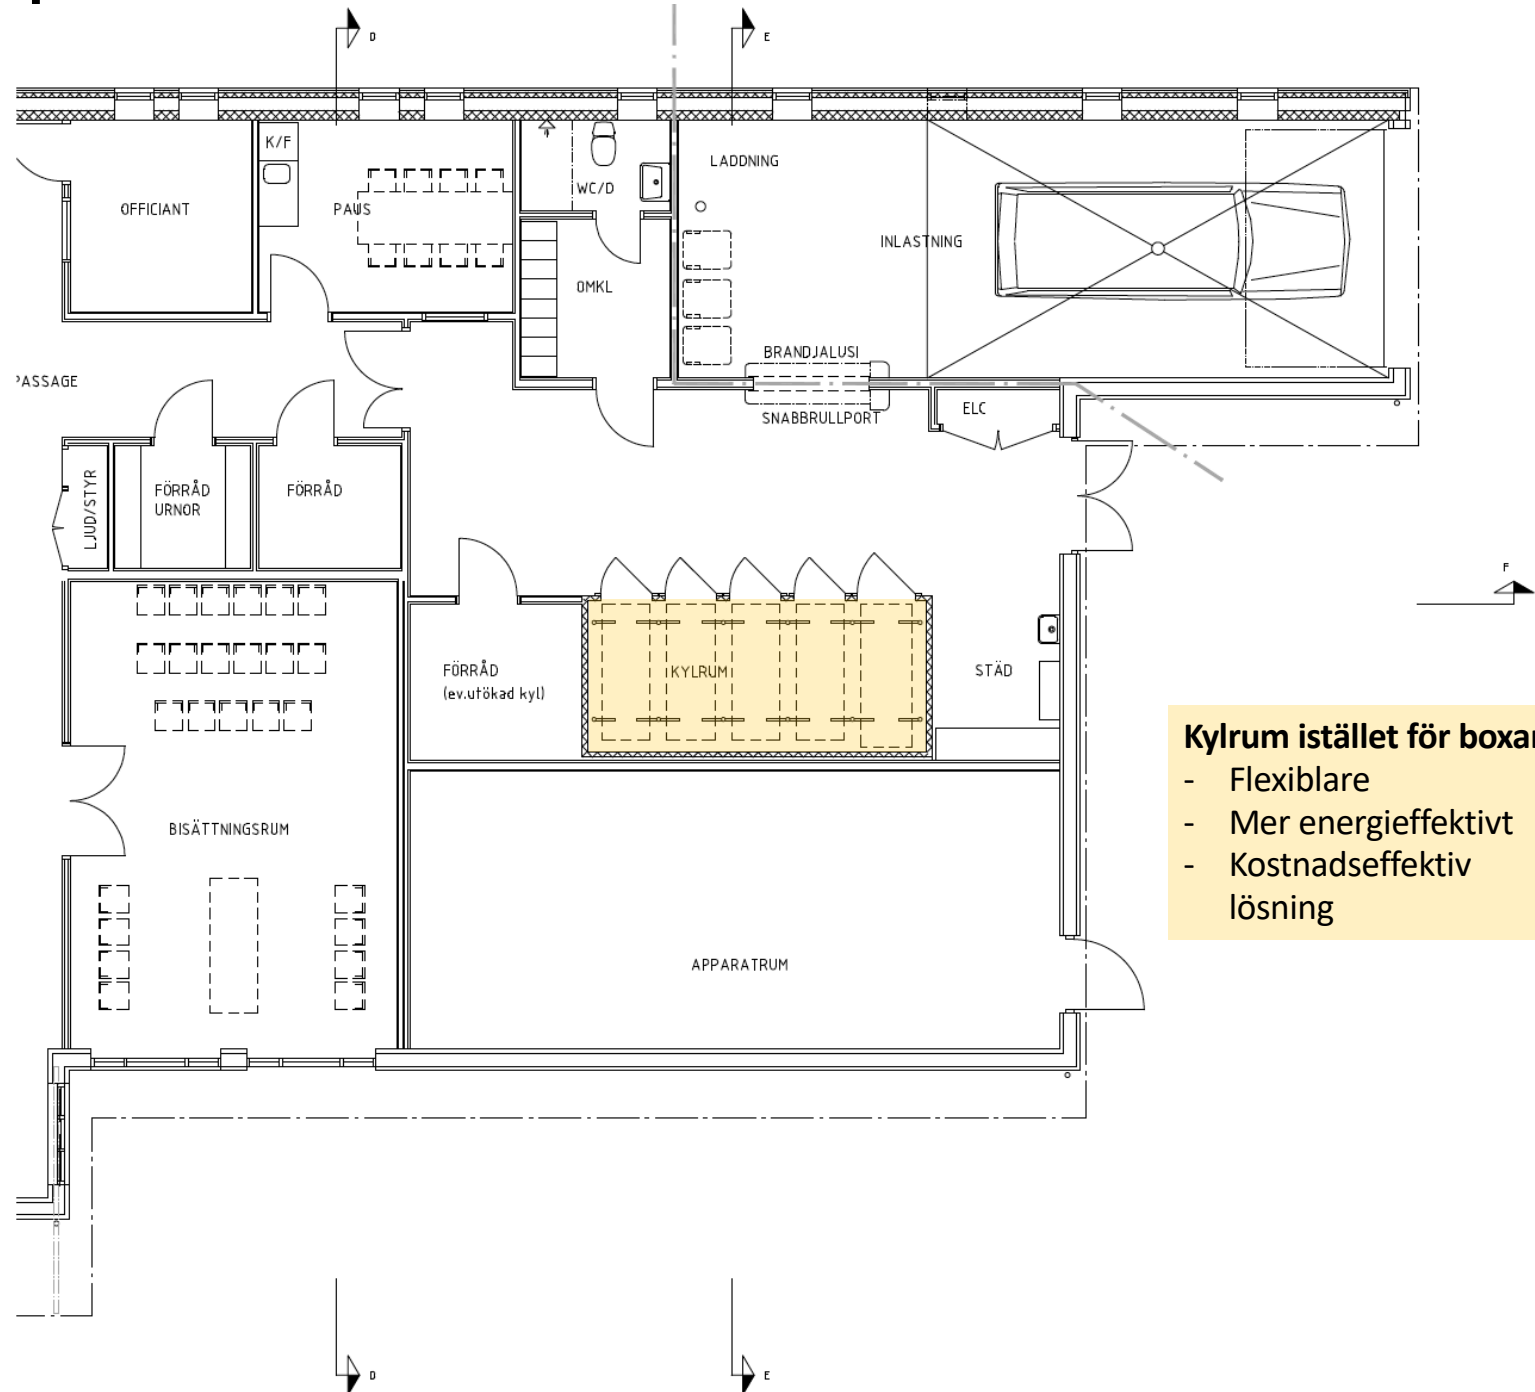


Kylrum istället för boxar


- Flexibla
- Mer energieeffektiv
- Kostnadseffektiv lösning

Västra kapellet


Sektioner

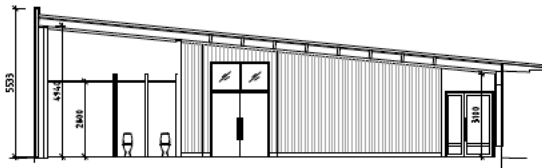


SEKTION A TORGET

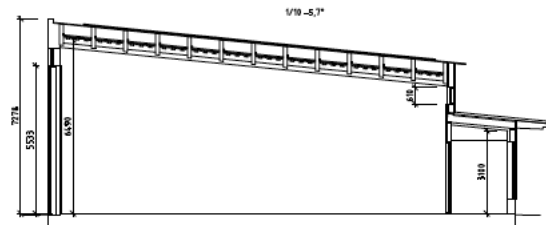


SEKTION B CEREMONIRUMMET

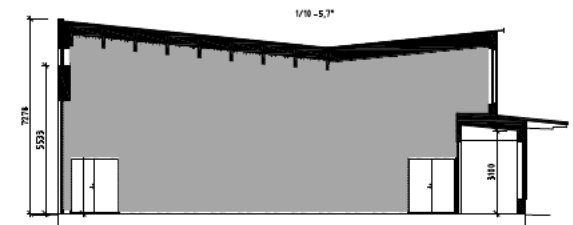

SEKTION C CEREMONIRUMMET'S FONDVÄGG

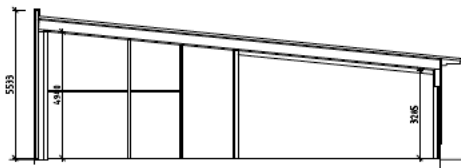


SEKTION D BISÄTTNINGSRUMMET

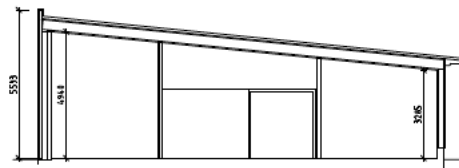




SEKTION E FLÄKTRUM/GARAGE

Västra kapellet

Sektioner

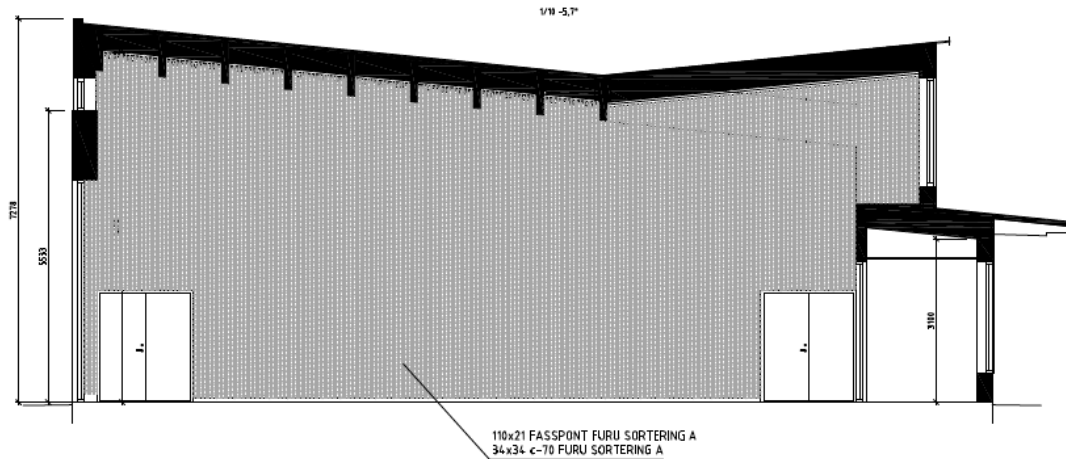

SEKTION C. CEREMONIRUMMETS FONDVÄGG

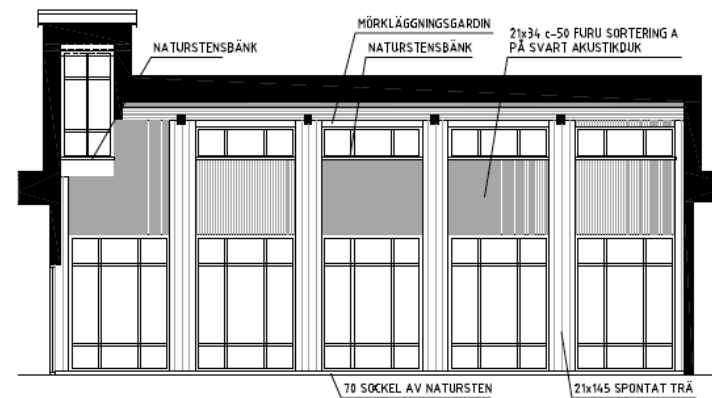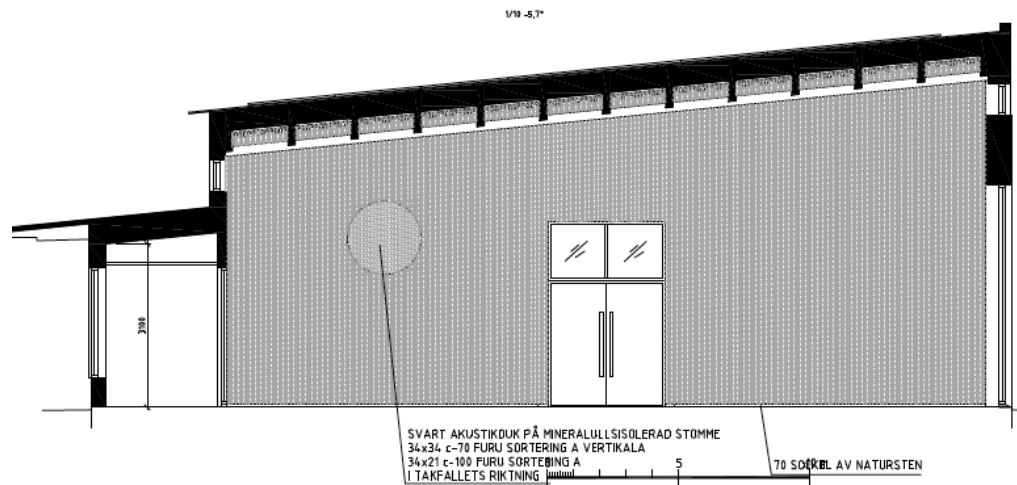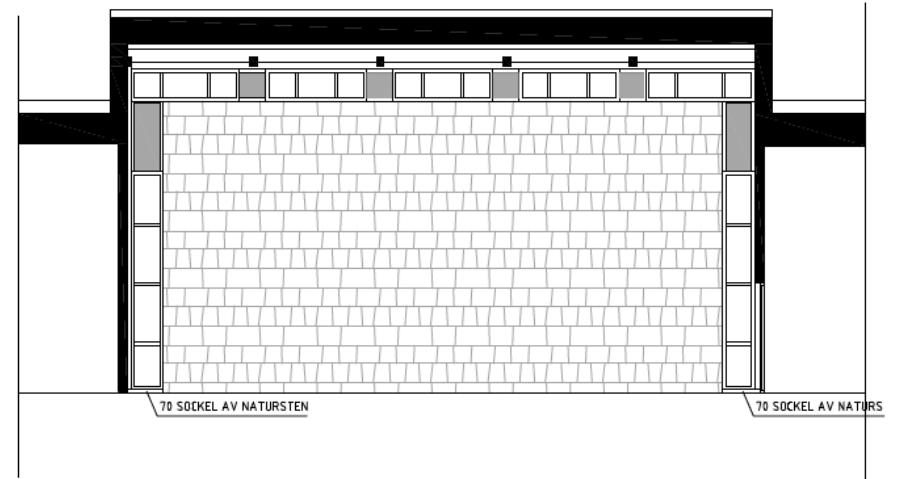

Västra kapellet

VS o VENT o Energi

Bergvärme med 6 borrhål


Köpt energi för värme **21 600 kWh/år**

Köpt energi för bergskyla **1 000 kWh/år**

Ventilation inkl kyla är dimensionerat för:

Ceremonirummet **125 personer**

Bisättningsrummet **20 personer**

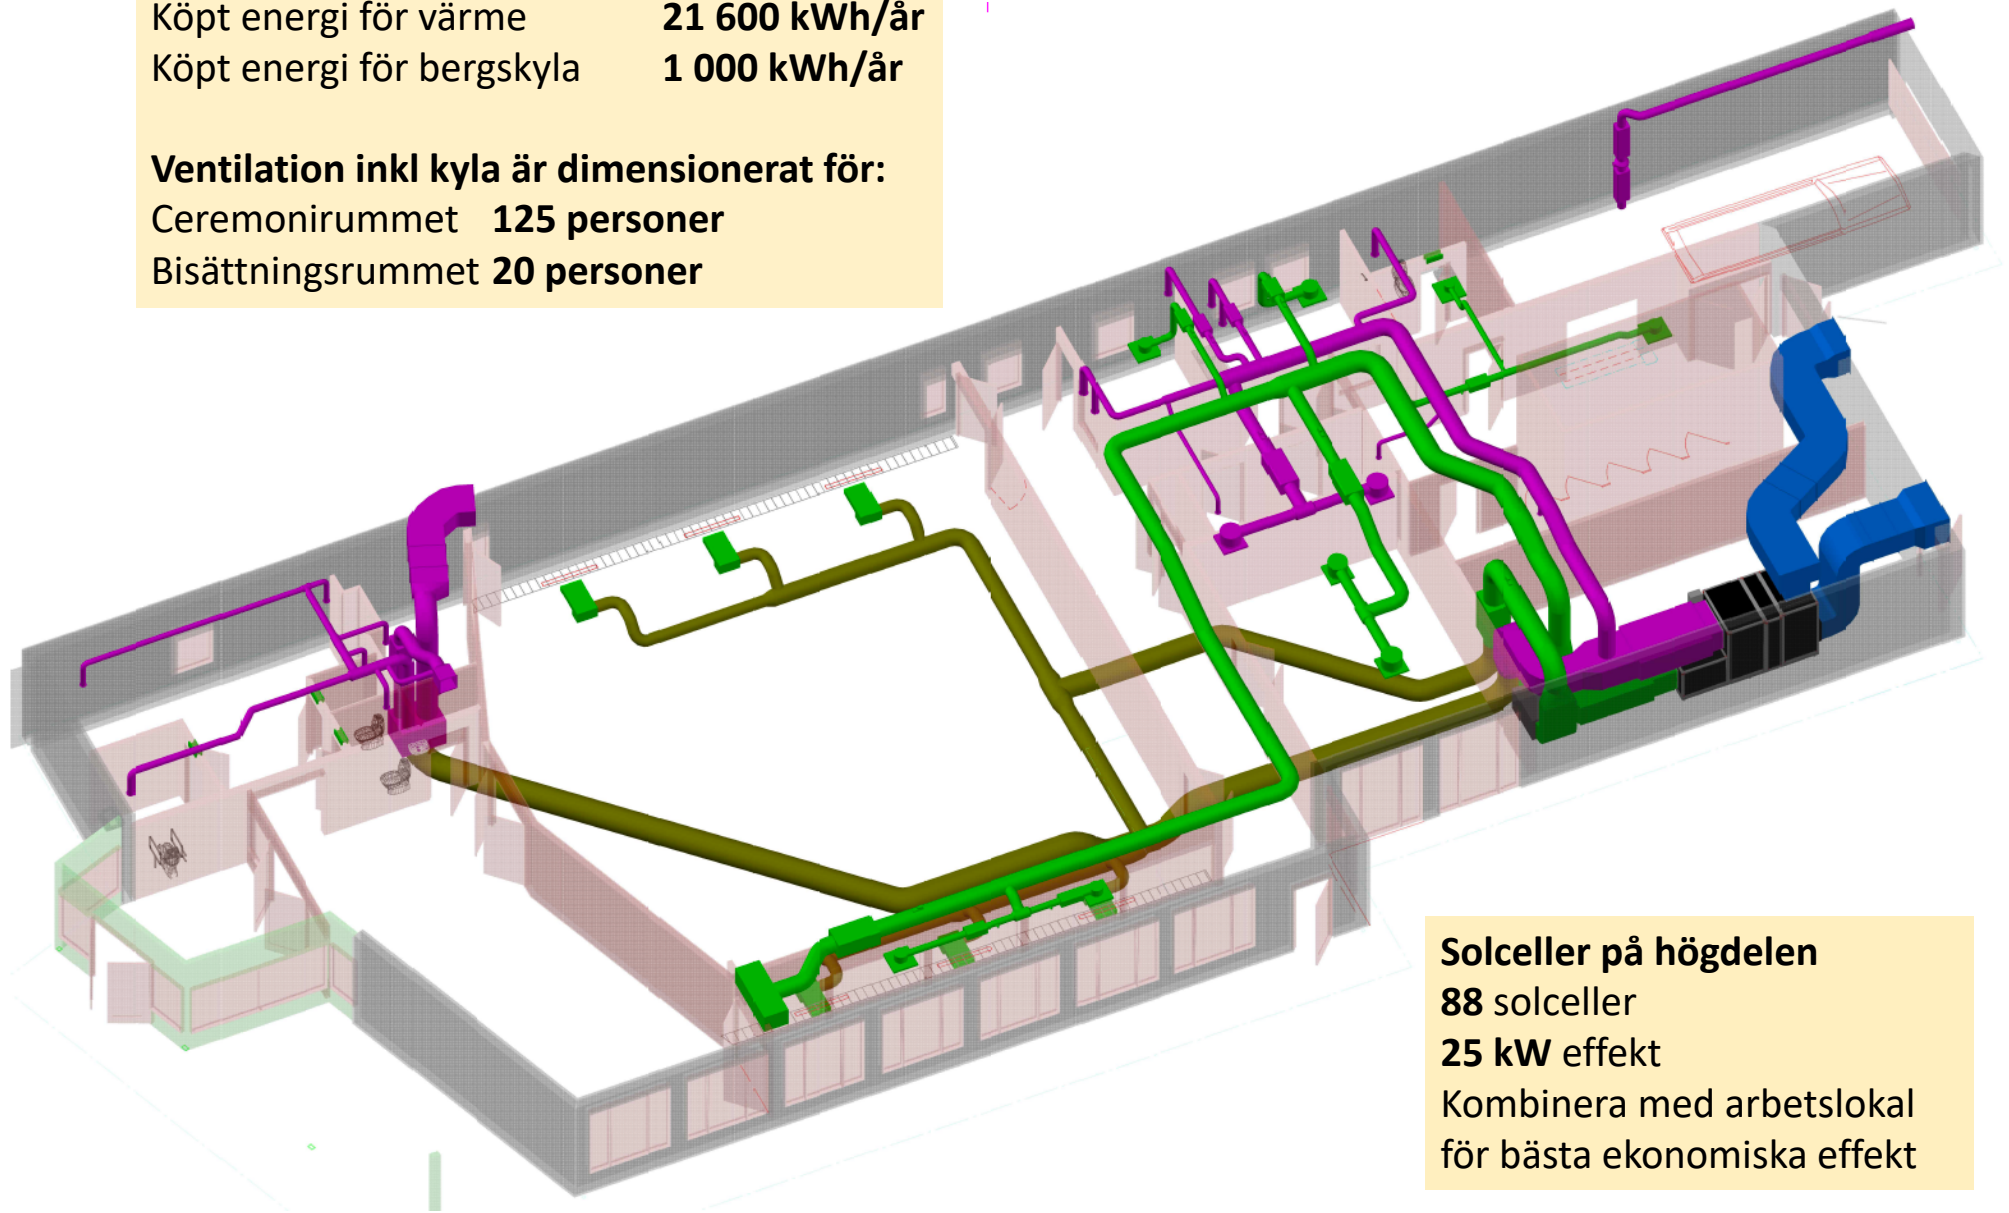

Solceller på högdelen

88 solceller

25 kW effekt

Kombinera med arbetslokal
för bästa ekonomiska effekt