


YTTERMALUNG KYRKOGRÅRD

- PLAN FÖR BEVARANDE OCH UTVECKLING

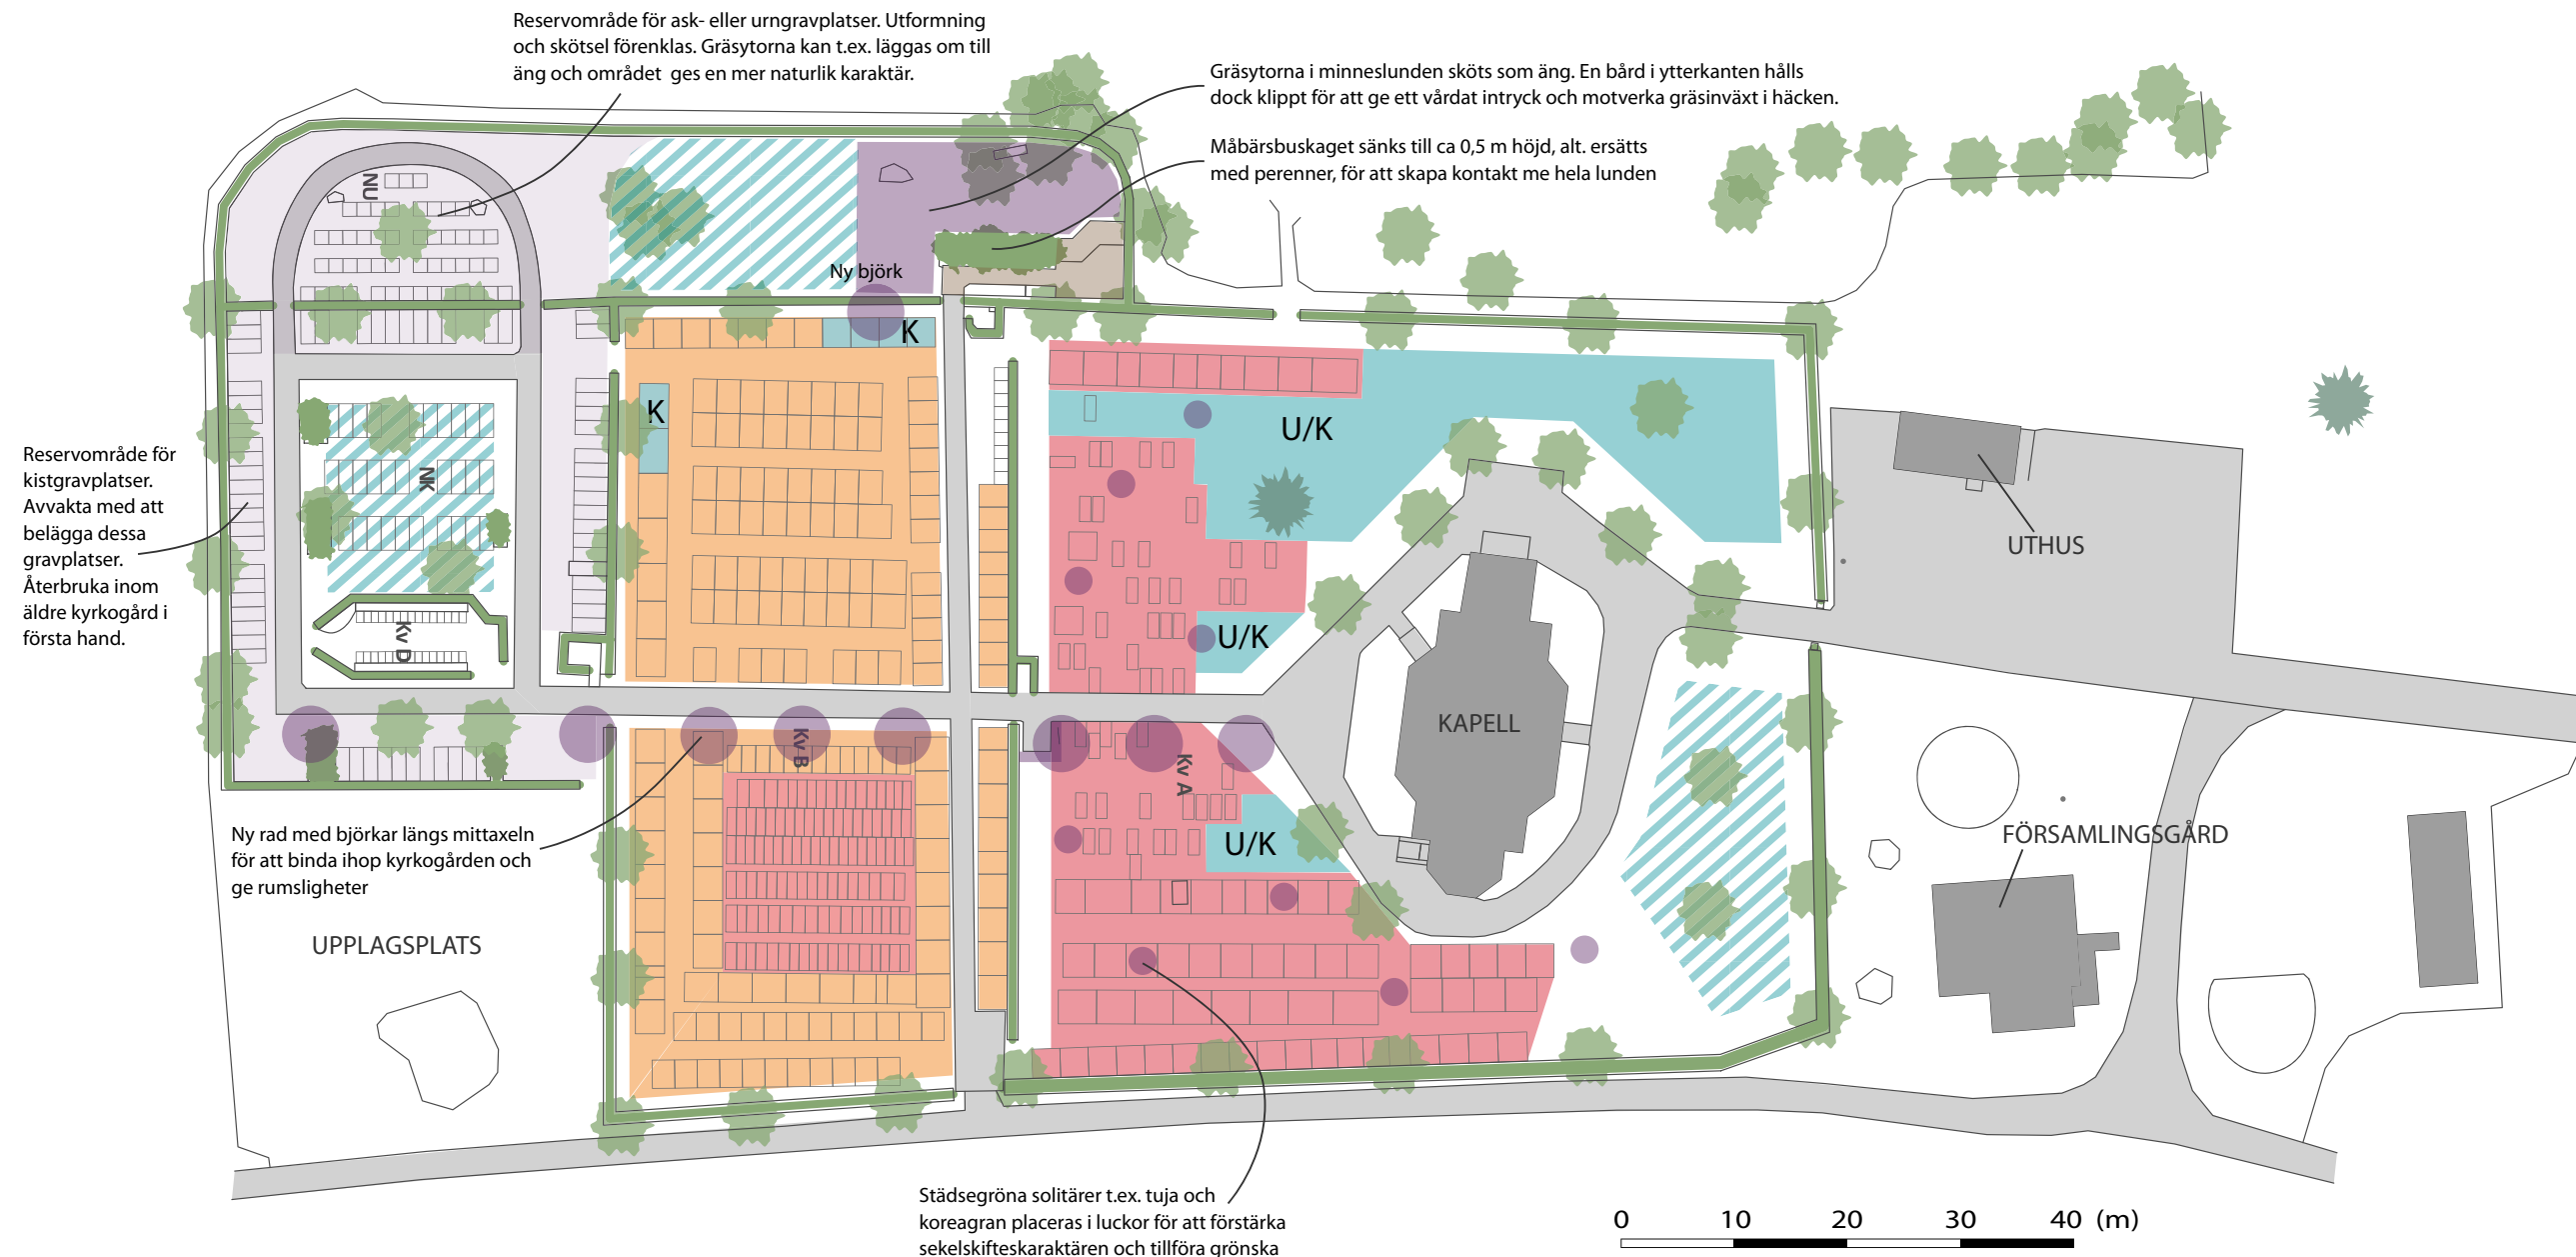

Högt bevarandevärde

- Merparten befintliga gravvårdar har stort kulturhistoriskt värde och behålls
- Gravvårdarna som tillhör församlingen restaureras och underhålls därefter kontinuerligt
- Inga återupplätelser eller tillägg av nya gravplatser/ gravskick görs

Återanvändning av de flesta gravplatser och gravvårdar kan ske

- Kulturhistoriskt Mycket värdefulla gravvårdar behålls. De av dessa som tillhör församlingen restaureras och underhålls därefter kontinuerligt.
- Gravplatser med kulturhistoriskt Värdefulla gravvårdar (Miljöbildande) återuppläts eller omvandlas till yta för askgravplatser eller urngravplatser. I båda fallen återanvänds befintlig gravvård.
- Gravplatser med Övriga gravvårdar eller som saknar gravvård återuppläts eller omvandlas till yta för askgravplatser eller urngravplatser. Nya gravvårdar skall följa områdets karaktär i fråga om stil, höjd, storlek o.s.v.

K/U Ny gravmark för kist-/urngravar

Striped Ny gravmark för askgravlund, askgravplatser eller minneslund

Purple Ny/utvecklad struktur

